



Snitt 1
1: 50

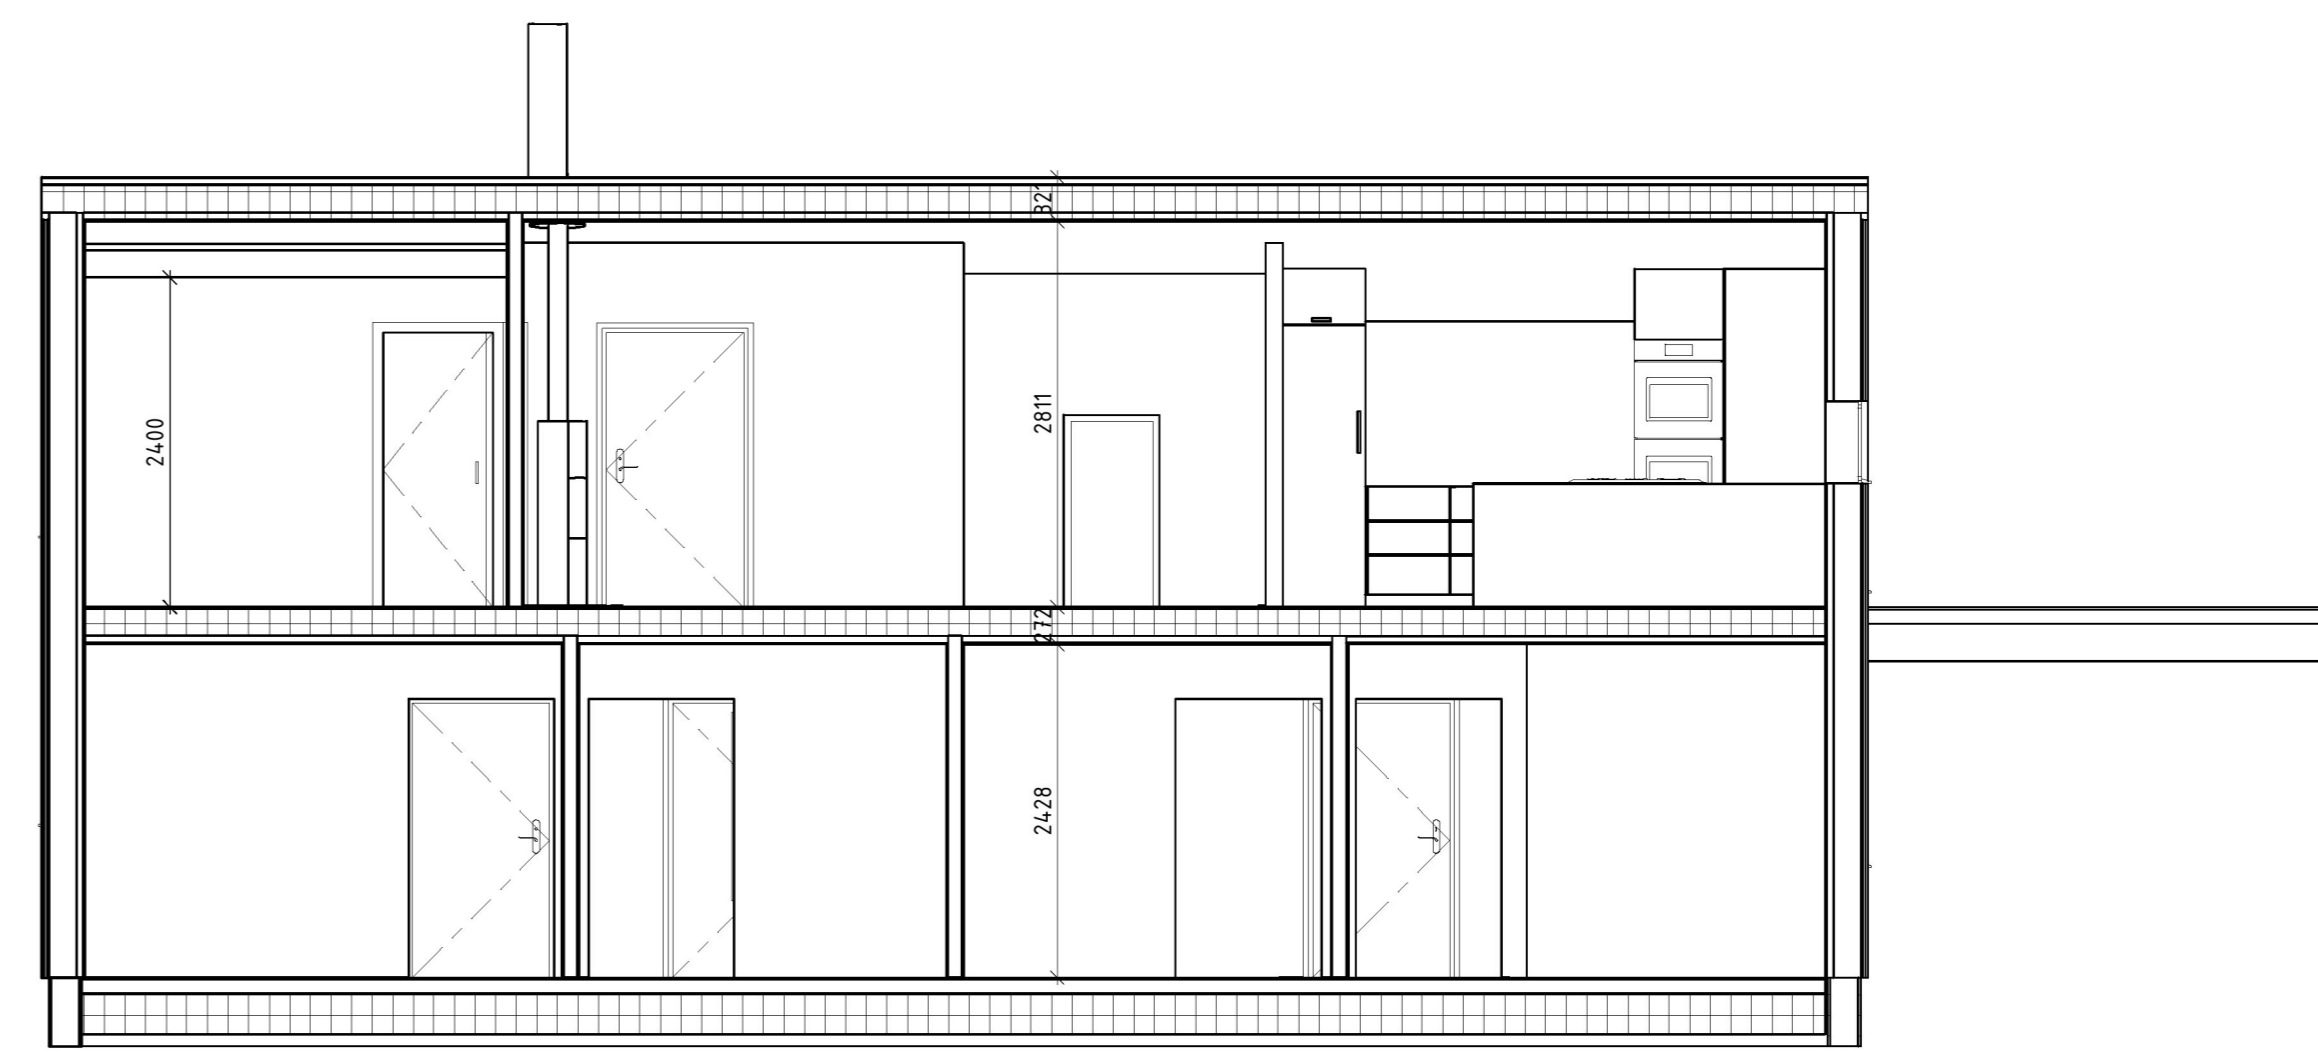

Snitt 2
1: 50




Fasade vest
1: 50

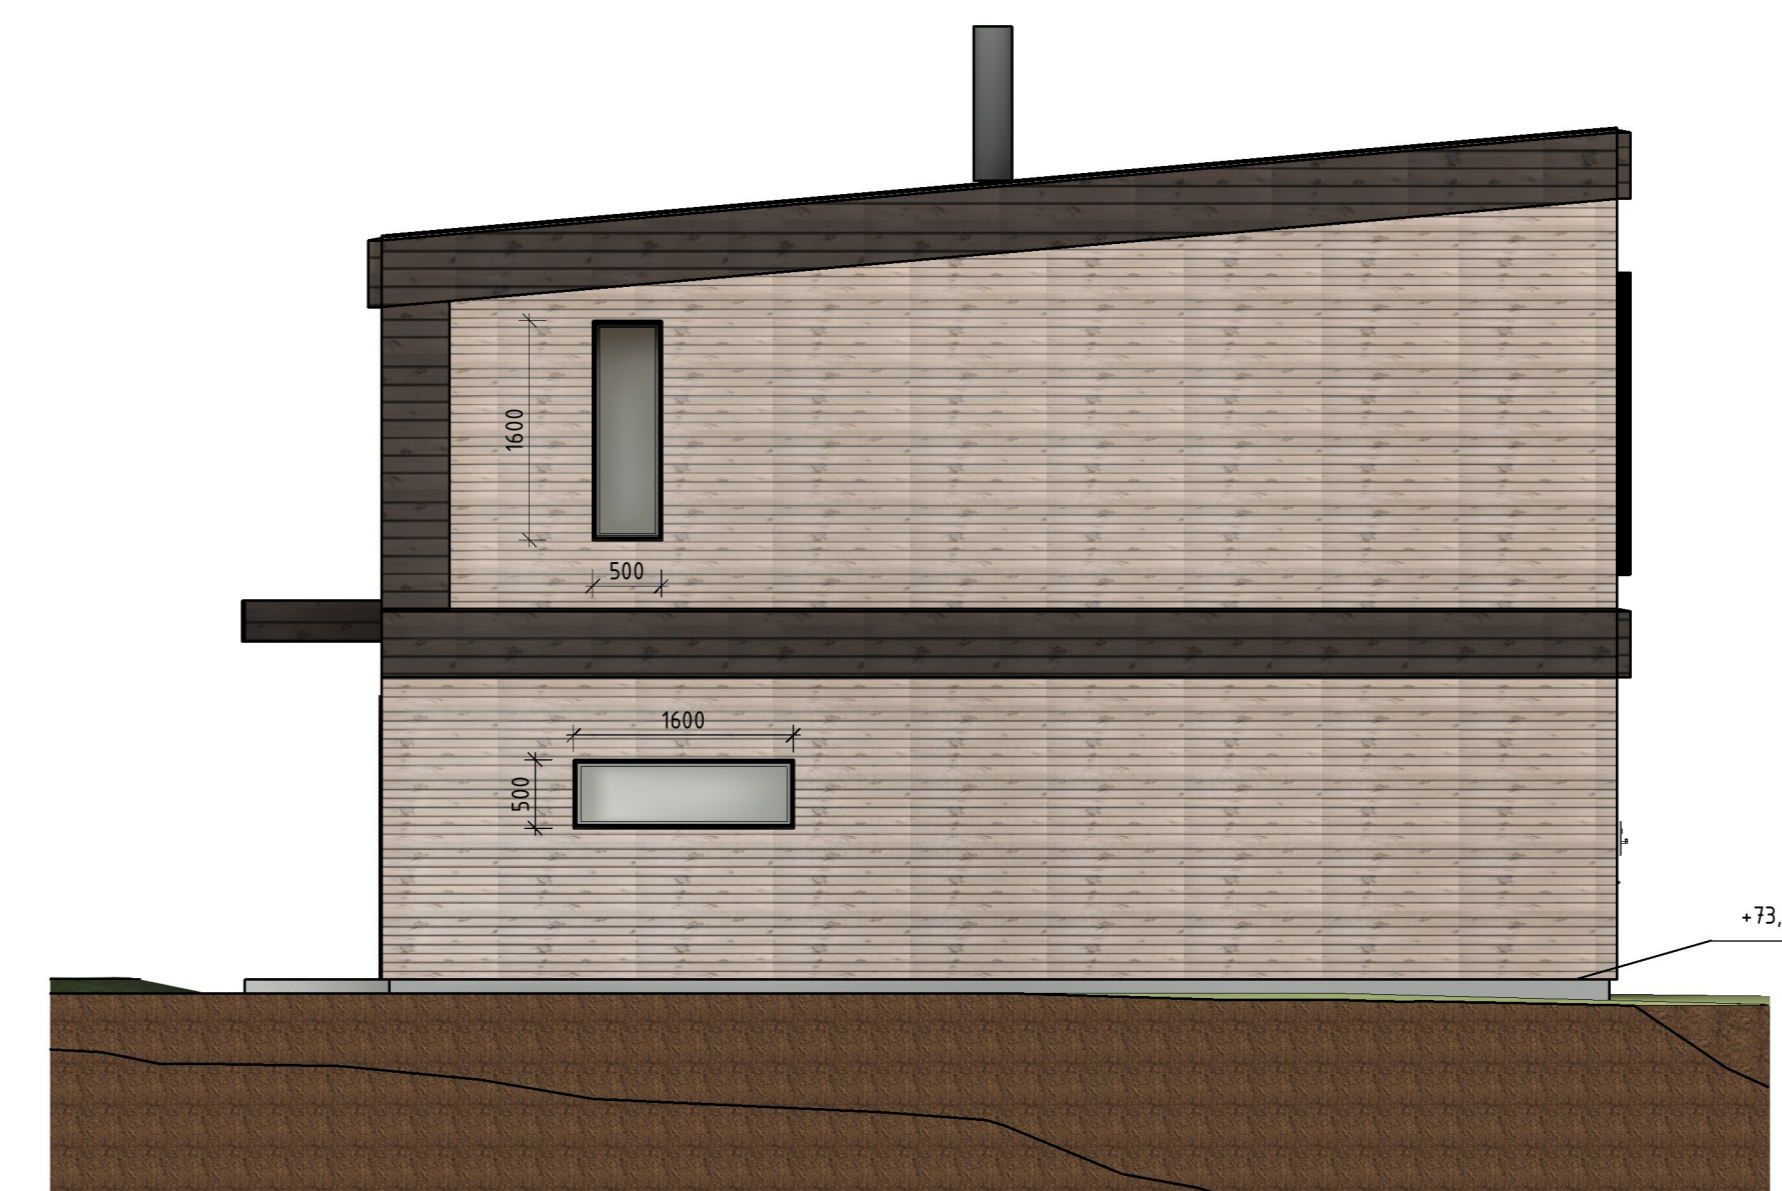

Fasade nord
1: 50



Fasade øst
1: 50

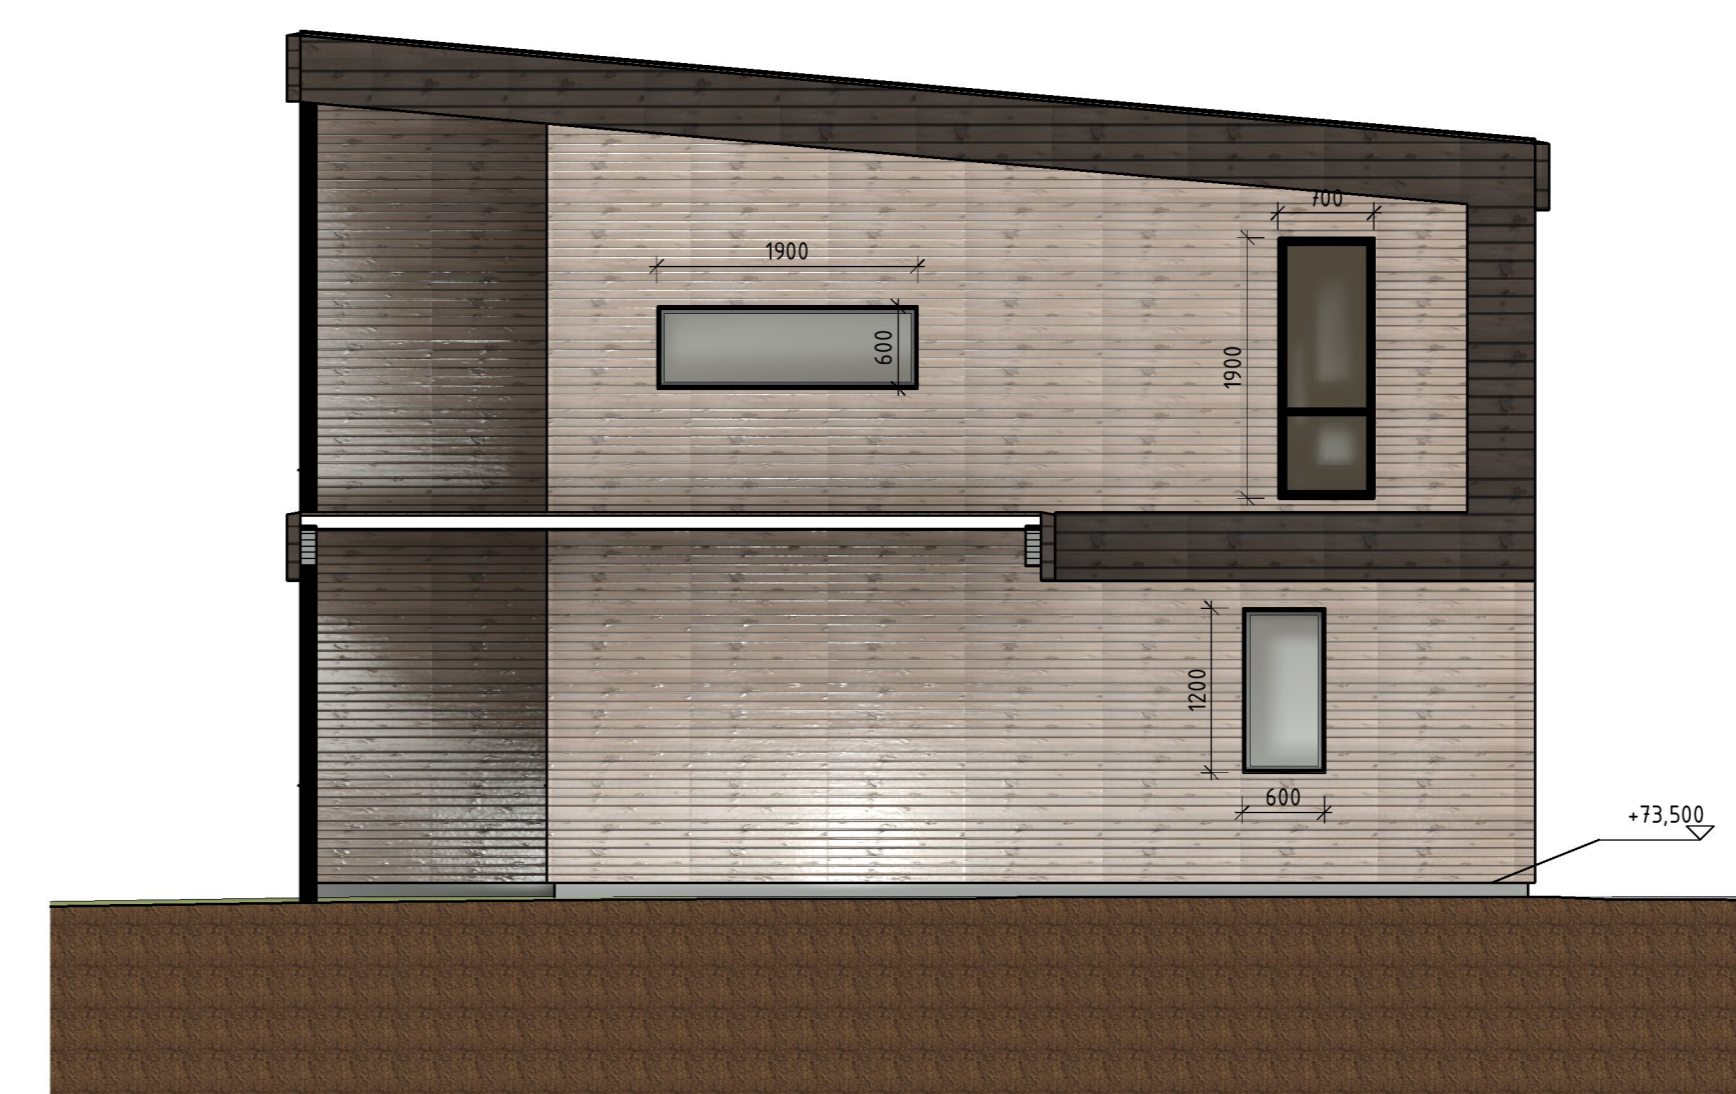

Fasade sør
1: 50

Enebolig Larsen Tina og Asbjørn Larsen	Proj. av HL	Godkjenner Approver
	Sidemerknad: ML	Oppdragsleder Approver
Siv.ing. Larsen AS	Fag Designer	1: 50
	Date 17.01.23	Rev. 0
Oppdragsnr. 149388	Status Skravestegning	
Tegningens B-252	Titel Snitt og fasader	