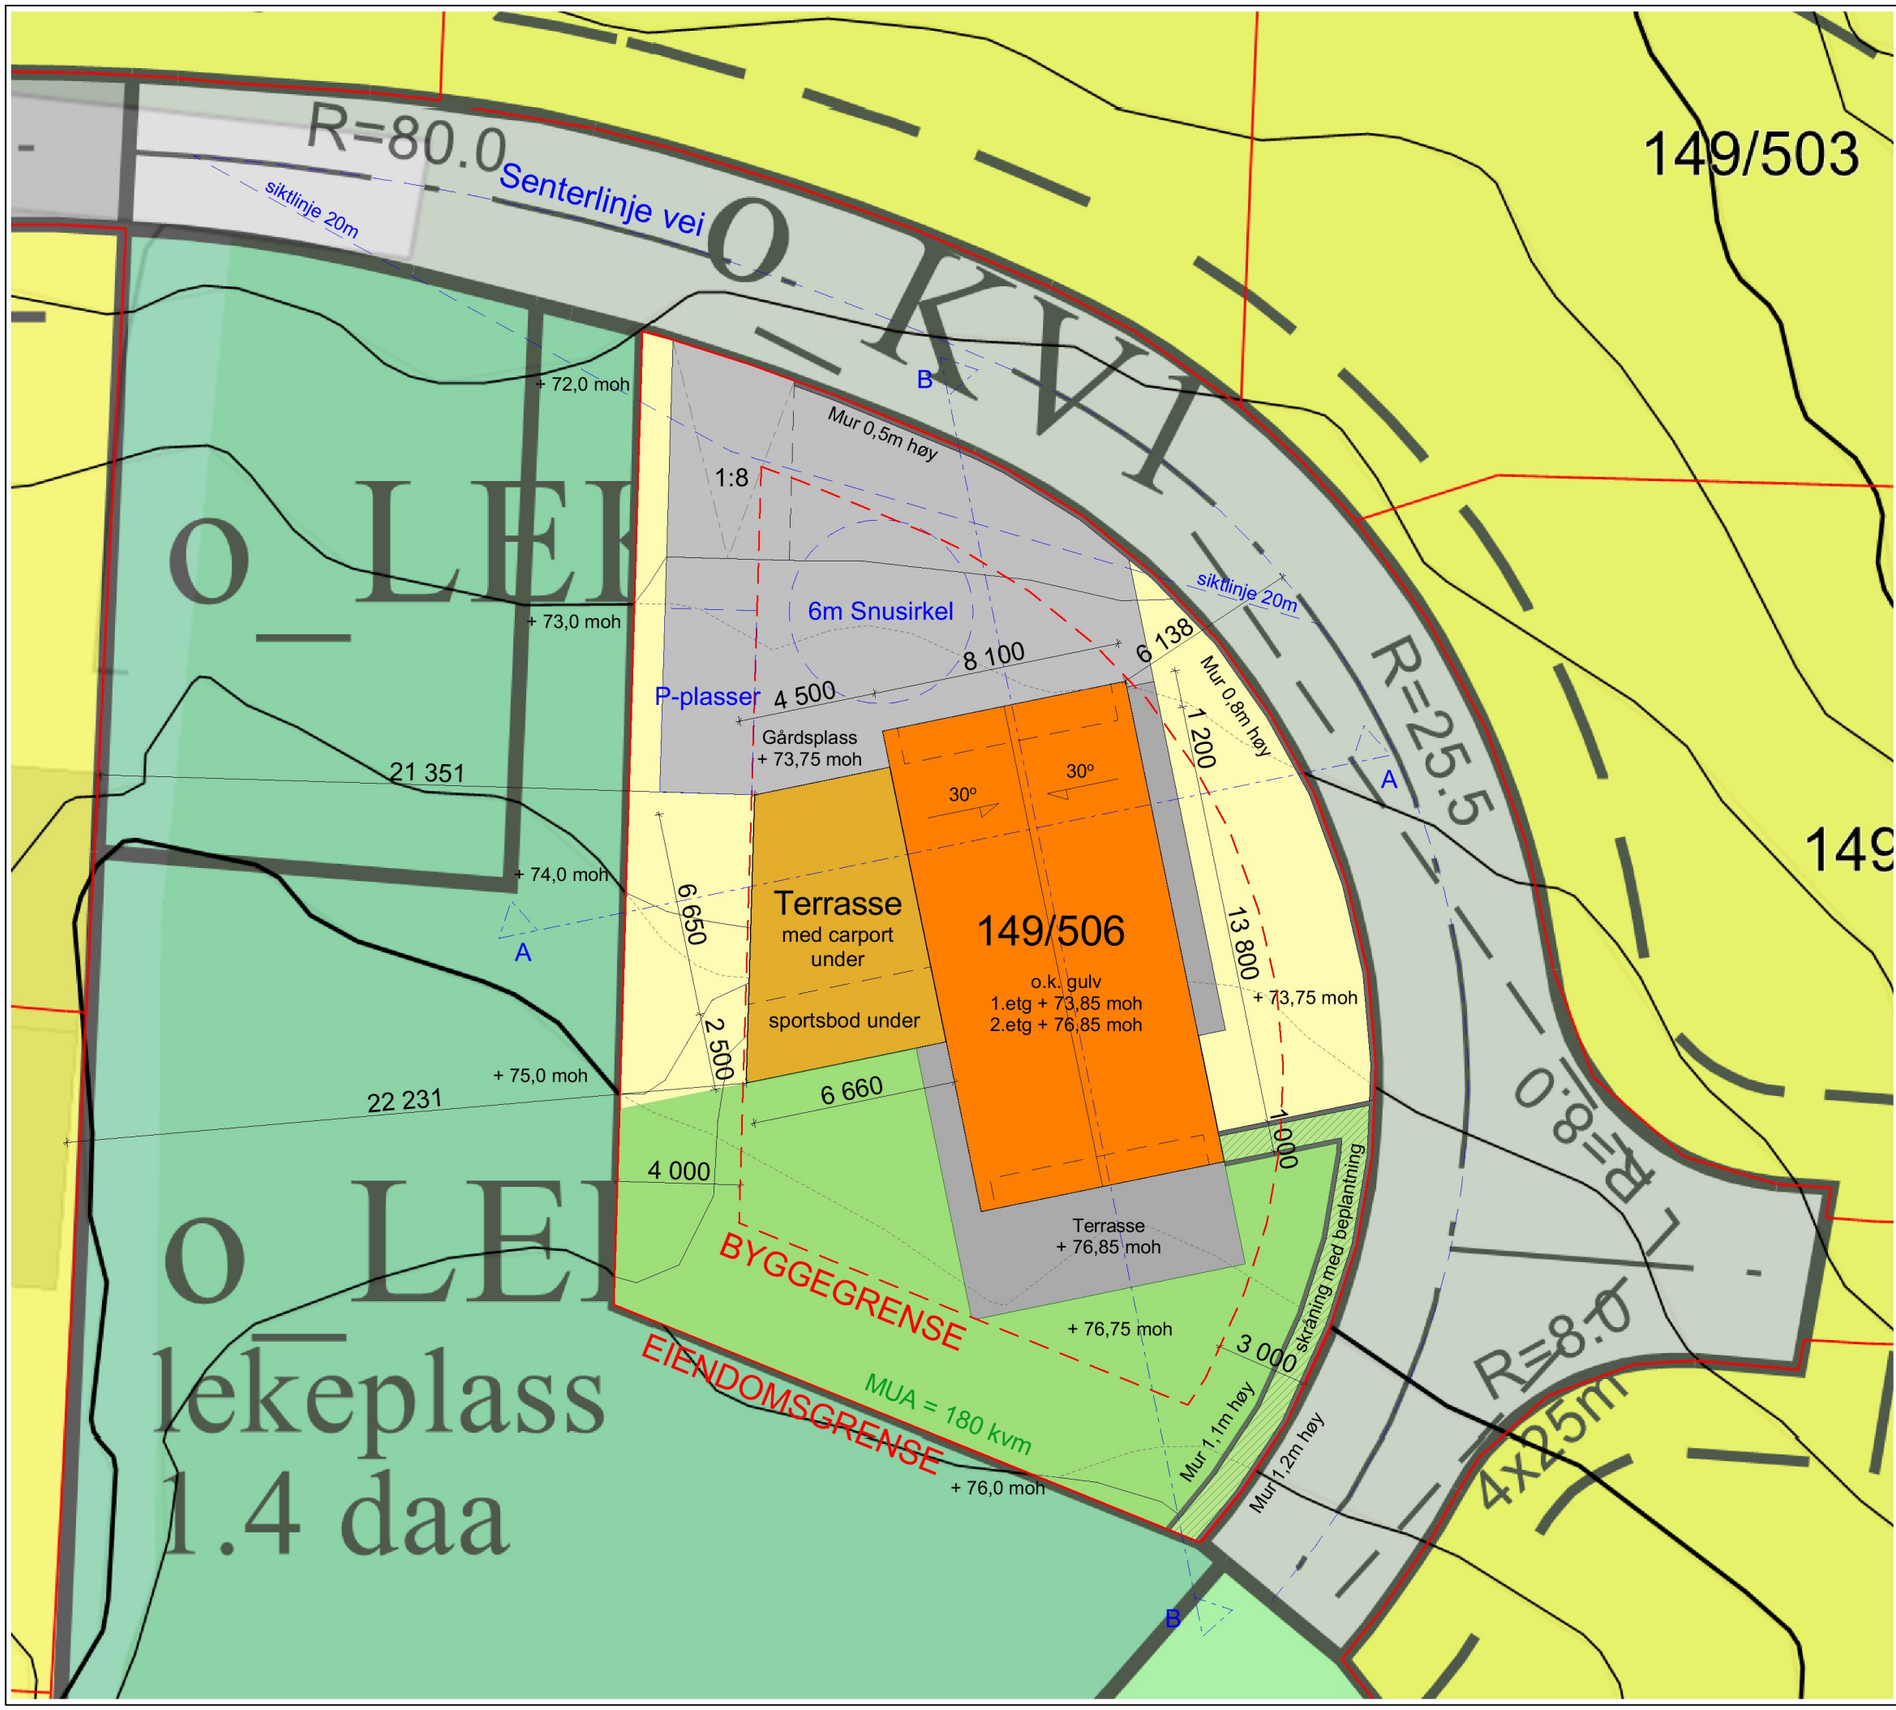

URBANHUS

© Alle rettigheter tilhører utførende for prosjekteringen, kopiering eller bruk av disse tegningene er forbudt uten skriftlig samtykke

Prosjekterende

Urbanhus Kjededrift AS
Haraldsgata 90
5528 HAUGESUND
Orgnr: 917791686

AREALOVERSIKT	
Etasje/enhet	**Bruksareal, BRA**
Plan 1. Etasje	96,1 m²
Plan 2. Etasje	101,1 m²
Carport	33,2 m²
Sportsbod	14,7 m²
Åpent overbygd areal	27,9 m²
Parkering på terreng	18,0 m²
Sum, BRA	291,0 m²

Enhet	**Bebygd areal, BYA**
Bolig inkl. sportsbod	150,0 m²
Carport	34,4 m²
Parkering på terreng	18,0 m²
Sum, BYA	168,0 m² (carport/garasje på inntil 35m² regnes ikke med i utnyttelsesgrad)
Eiendomsstørrelse	716 m²
%-BYA	23,4%

Merknader
Prosjektert etter TEK 17

Lokalisering (kun plantegning)

N

Rev.	Dato	Beskrivelse	Sign.	Kont

Fase
Byggemelding

Tiltakshaver
Erlend & Henriette Hantho

Prosjekt
Enebolig med carport
Stemmemyr
Gnr/bnr 149/506
Karmøy Kommune

Forhandler
Urbanhus Haugesund AS

Prosjektnr.
Prosjektnr.

Kontroll prosjekt.
Sign. XK
Kontroll "XX"

Dato
03.01.2023

Type tegning:
Utomhusplan

Målestokk
1:200 (A3)

Tegningsnr.:
D02