

# URBANHUS

© Alle rettigheter tilhører utførende for prosjekteringen, kopiering eller bruk av disse tegningene er forbudt uten skriftlig samtykke

Prosjekterende

## Urbanhus Kjededrift AS


Haraldsgata 90  
5528 HAUGESUND  
Orgnr: 917791686

AREALOVERSIKT	
Etasje/enhet	Bruksareal, BRA
Plan 1. Etasje	96,1 m <sup>2</sup>
Plan 2. Etasje	101,1 m <sup>2</sup>
Carport	33,2 m <sup>2</sup>
Sportsbod	14,7 m <sup>2</sup>
Åpent overbygd areal	27,9 m <sup>2</sup>
Parkering på terreng	18,0 m <sup>2</sup>
Sum, BRA	291,0 m <sup>2</sup>

Enhet		Bebyggd areal, BYA
Bolig inkl. sportsbod	150,0 m <sup>2</sup>	
Carport	34,4 m <sup>2</sup>	
Parkering på terreng	18,0 m <sup>2</sup>	
Sum, BYA	168,0 m <sup>2</sup>	(carport/garasje på inntil 35m <sup>2</sup> regnes ikke med i ubyttelsesgrad)
Eiendomsstørrelse	716 m <sup>2</sup>	
%-BYA	23,4%	

Merknader  
Prosjektert etter TEK 17

Lokalisering (kun plantegning)

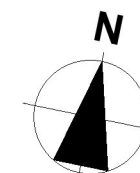

Rev.	Dato	Beskrivelse	Sign.	Kont.

Fase

## Byggemelding

Tiltakshaver

Erlend & Henriette Hantho

Prosjekt

Enebolig med carport  
Stemmemyr  
Gnr/bnr 149/506  
Karmøy Kommune

Forhandler

Urbanhus Haugesund AS

Type tegning:

Fasade Sør

Prosjektnr.

Projektnr.

Kontroll prosjekt.


Sign. XK Kontroll "XX"

Dato  
03.01.2023

Målestokk

1:100 (A3)

Tegningsnr.:  
E08

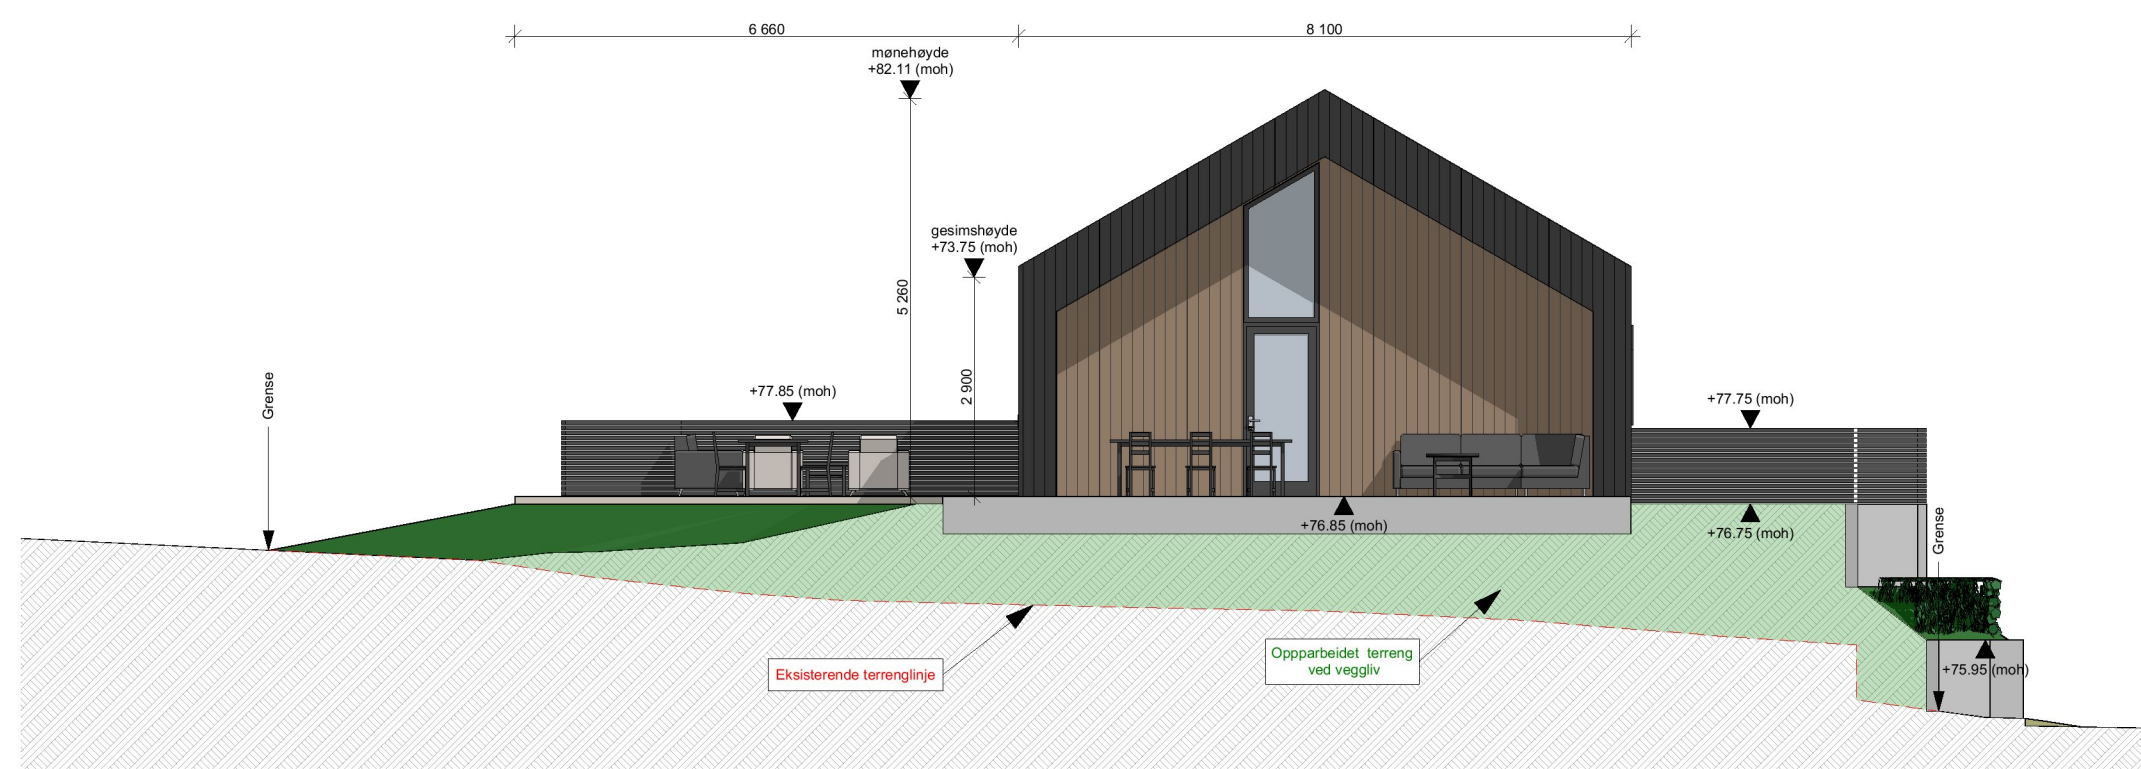

1:100 Fasade Sør