

URBANHUS

© Alle rettigheter tilhører utførende for prosjekteringen, kopiering eller bruk av disse tegningene er forbudt uten skriftlig samtykke

Prosjekterende

Urbanhus Kjededrift AS


Haraldsgata 90
5528 HAUGESUND
Orgnr: 917791686

AREALOVERSIKT	
Etasje/enhet	Bruksareal, BRA
Plan 1. Etasje	96,1 m ²
Plan 2. Etasje	101,1 m ²
Carport	33,2 m ²
Sportsbod	14,7 m ²
Åpent overbygd areal	27,9 m ²
Parkering på terreng	18,0 m ²
Sum, BRA	291,0 m ²

Enhet	Bebygd areal, BYA
Bolig inkl. sportsbod	150,0 m ²
Carport	34,4 m ²
Parkering på terreng	18,0 m ²
Sum, BYA	168,0 m ² (carport/parkering på innl. 35m ² regnes ikke med i utstylsareal)
Eiendomsstørrelse	716 m ²
%-BYA	23,4%

Merknader
Prosjektert etter TEK 17

Lokalisering (kun plantegning)

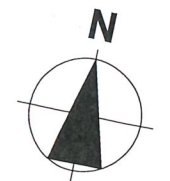

Rev.	Dato	Beskrivelse	Sign.	Kont.

Fase

Byggemelding

Tiltakshaver

Erlend & Henriette Hantho

Prosjekt

Enebolig med carport
Stemmemyr
Gnr/bnr 149/506
Karmøy Kommune

Forhandler

Urbanhus Haugesund AS

Type tegning:
VA Kart

Prosjektnr.
Prosjektnr.


Kontroll prosjekt.

Sign. XK Kontroll "XX"

Dato
16.01.2023

Målestokk
1:500 (A3)

Tegningsnr.:
D03

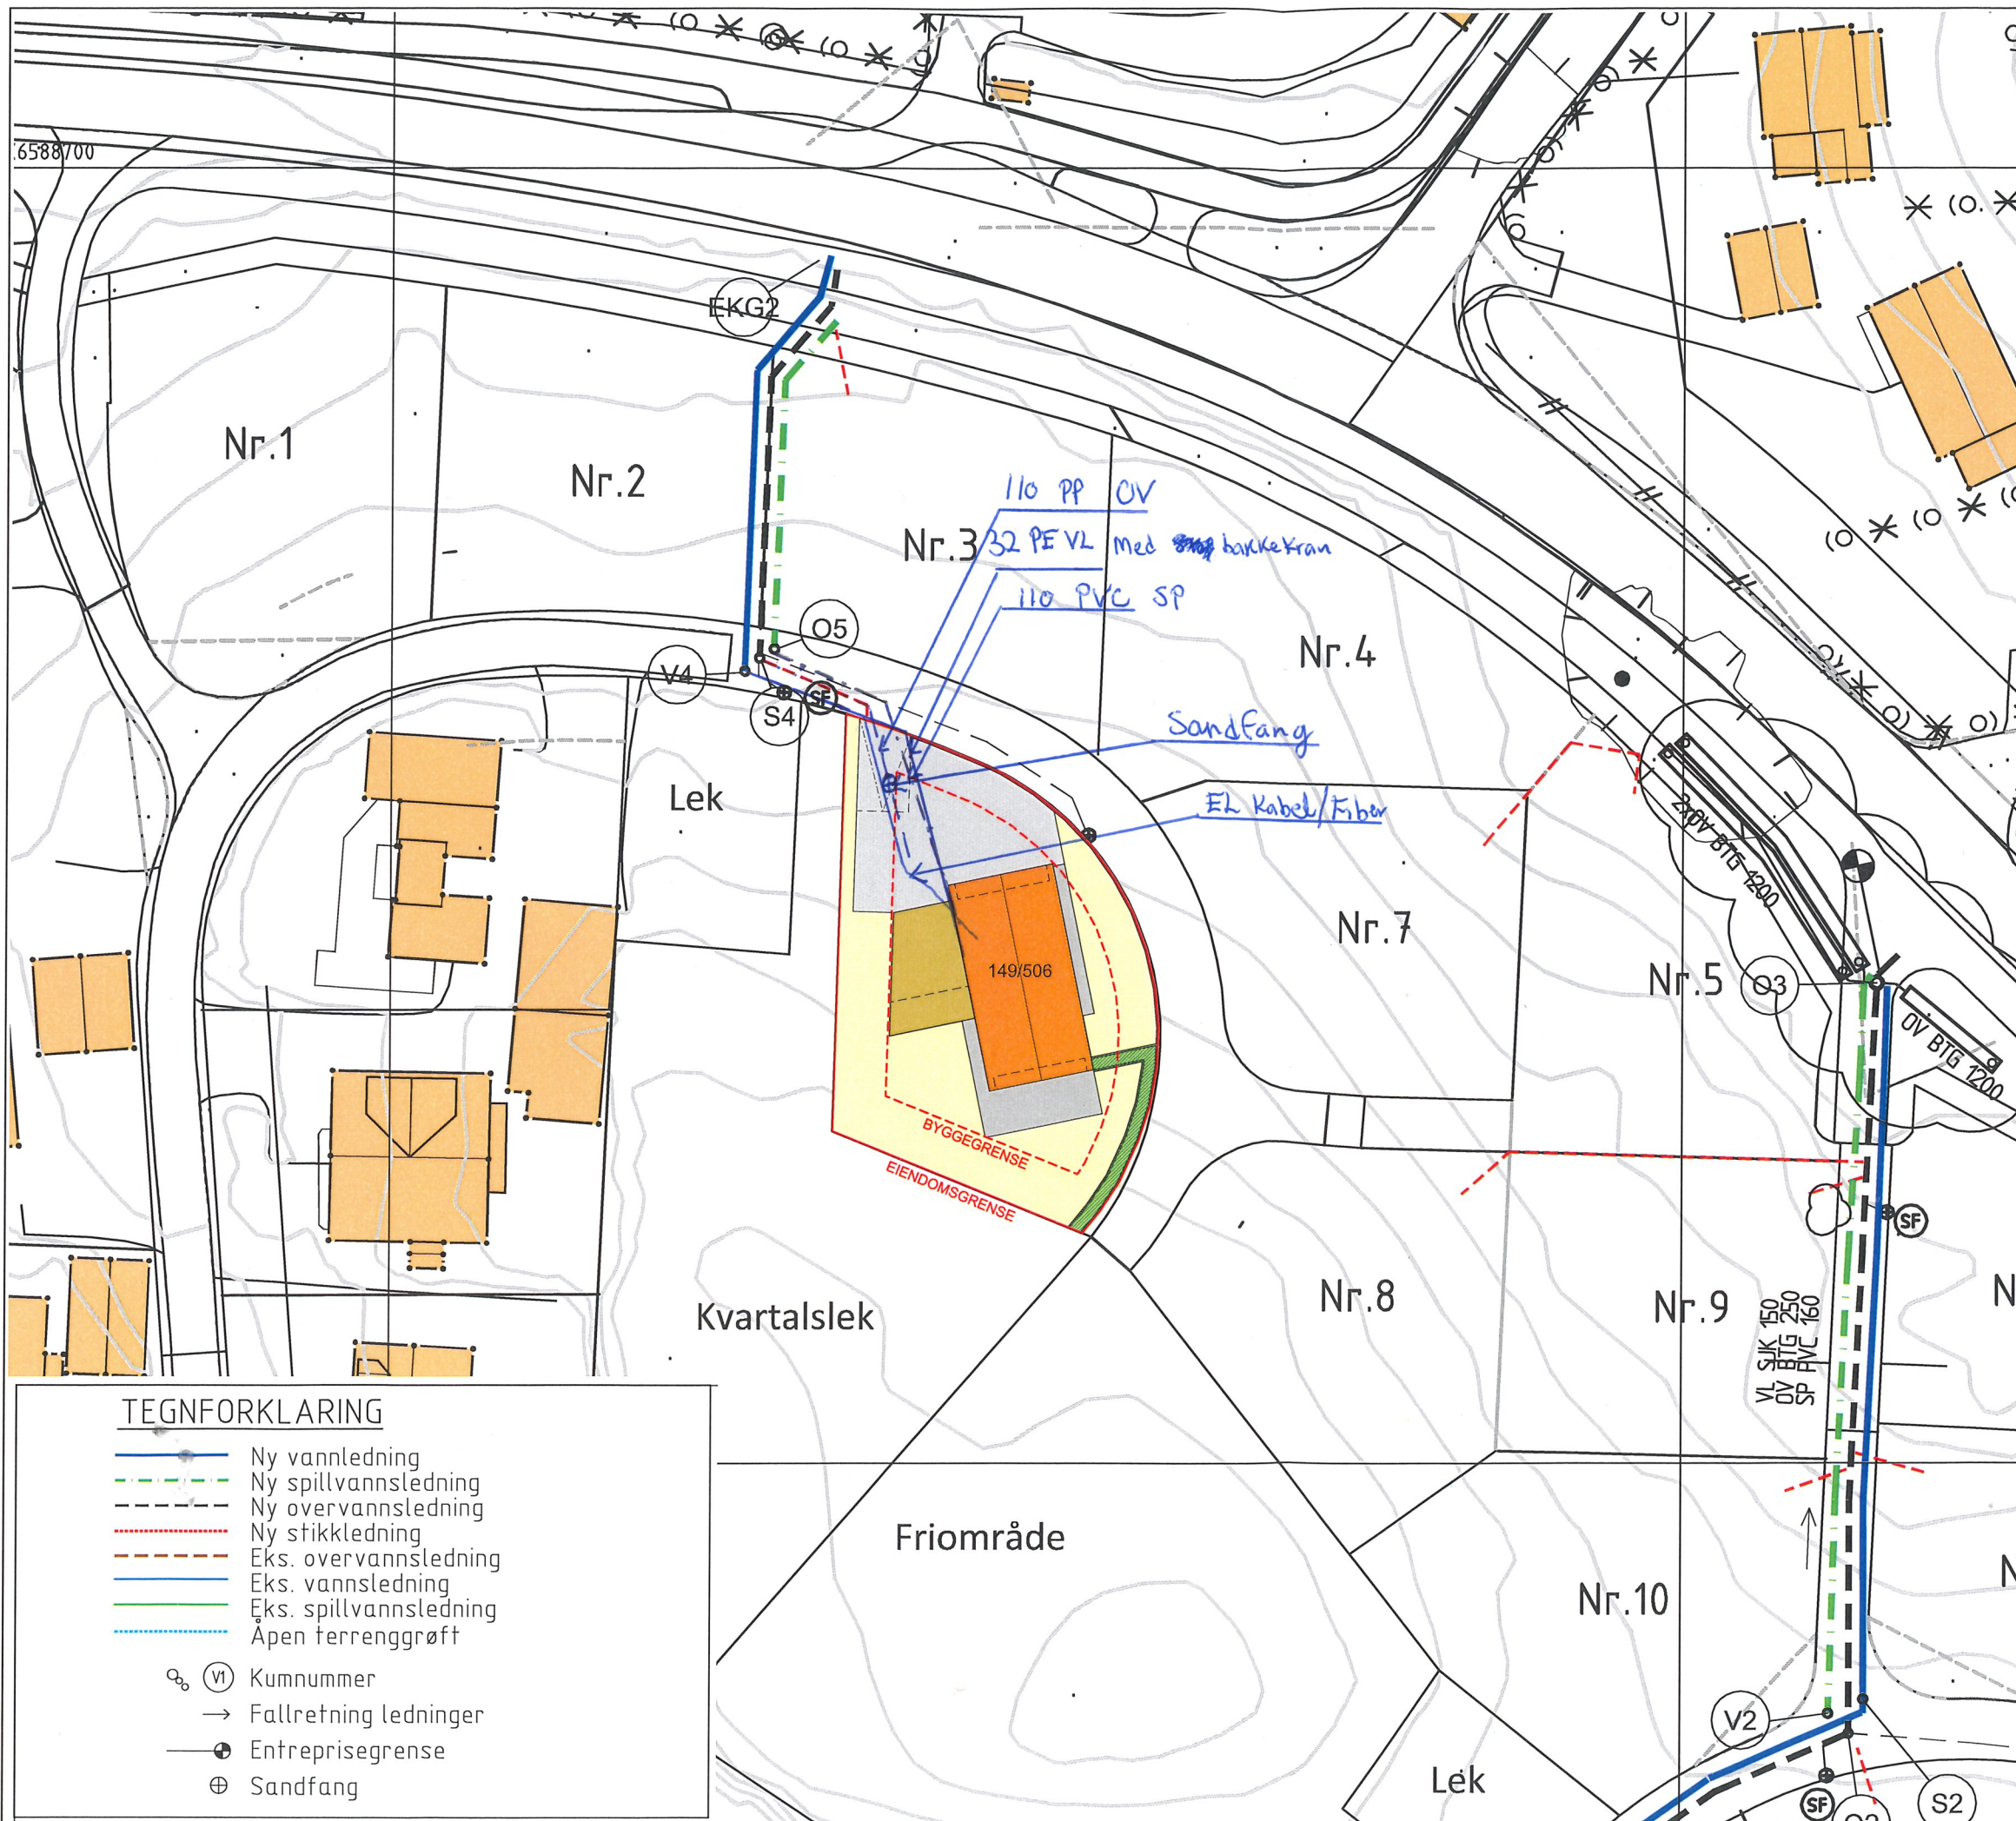

TEGNFORKLARING

- Ny vannledning
- - - Ny spillvannledning
- - - Ny overvannledning
- - - Ny stikkledning
- - - Eks. overvannledning
- Eks. vannledning
- Eks. spillvannledning
- - - Åpen terrenggrøft

- ⊙ (VI) Kumnummer
- Fallretning ledninger
- ⊙ Entrepisegrense
- ⊕ Sandfang