

Reguleringsplankart


Karmøy kommune

Eiendom: 1/17

Utskriftsdato: 14.10.2022

Adresse: Salvøyvegen 131

Målestokk: 1:500

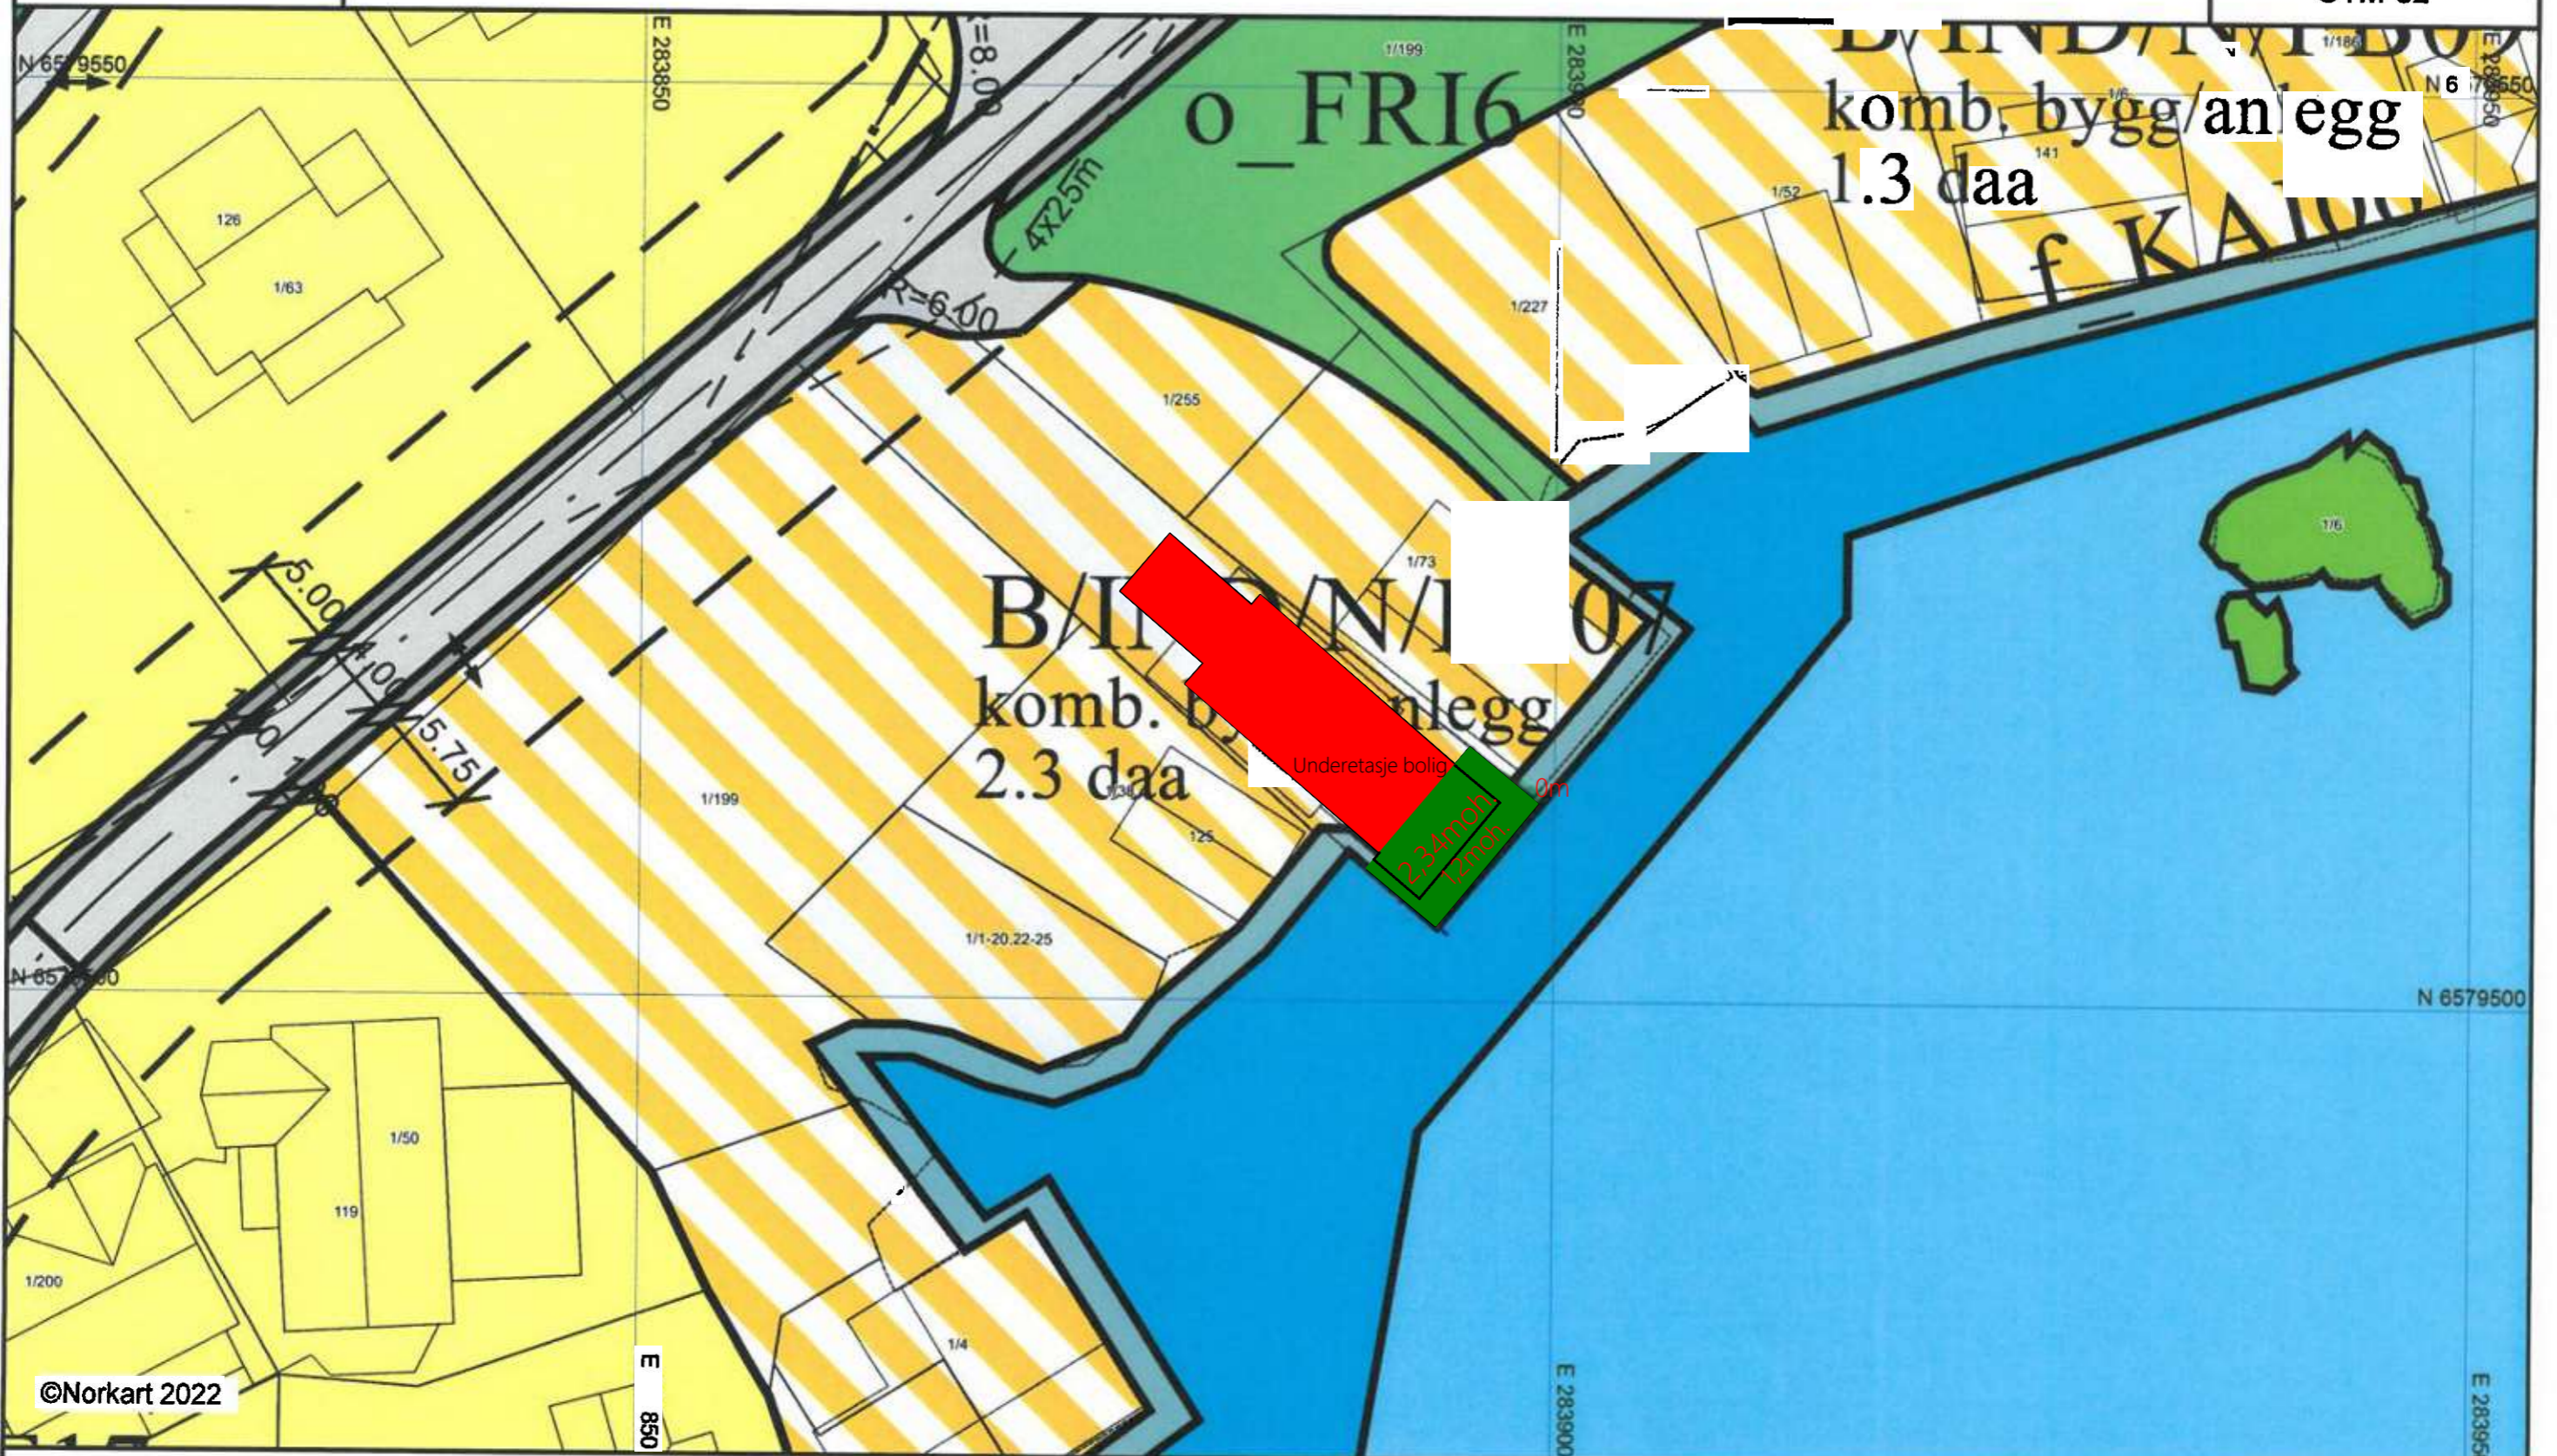

©Norkart 2022

1) Det tas forbehold om feil i kartgrunnlaget. 2) Ved utskrift fra PDF-fil kan målestokken bli unøyaktig. 3) Kommuneplanen er laget for små målestokker og kan være unøyaktig hvis man zoomer mye inn i planen.