Vest
1 : 100

Sør
1 : 100

Øst
1 : 100

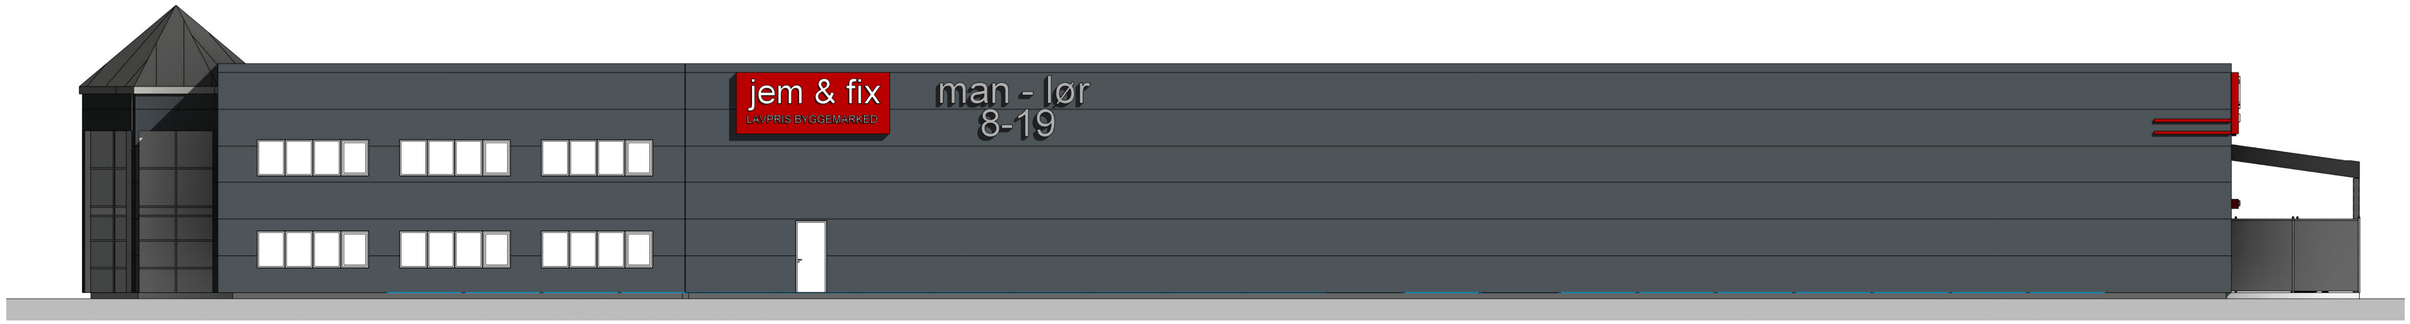

Nord
1 : 100

3349

Prosjektnr.

JEM & FIX KARMØY

gnr 66 bnr 343, Sundvegen 22, 4250 KOPERVIK

11.01.2023 14:03:22 C:\Users\AriMTjerkiOneDrive - Kristiansen & Selmer-Olsen\Dokumenter\3349 - Jem & Fix Karmøy_ariki.tjerkli.rvt

Tabell

Rev	Dato	Beskrivelse	Utarb	Sign
9	11.01.23	DIV endringer av skilt samt ny pylon/rit innvendig tegninger	ai	ai

Fag	Prosjekterende	Tlf	E-post
PGL			
ARK	KSO AS	383 27 600	fikkefjord@arkkso.no
RIB			
RIV			
RIE			
RIS			

Tiltakshaver
RL Entreprenør

Prosjektfase
Ideskisse

Kontroll dato/sign Checker

Målestokk
1 : 100 A1

E3
Vedleggsnr.

Fasader

30

Utarb **mbisn** 08.12.22

KSO
Sivilarkitekter
KSO ARKITEKTER Strandgaten 13, 4403 Flekkefjord
AVD. KARMØYVEIA 5, Postboks 1, 4250 Kopervik
Org.nr. 974 739 831 MVA E-POST: flekkefjord@arkkso.no
TLF 383 27 600