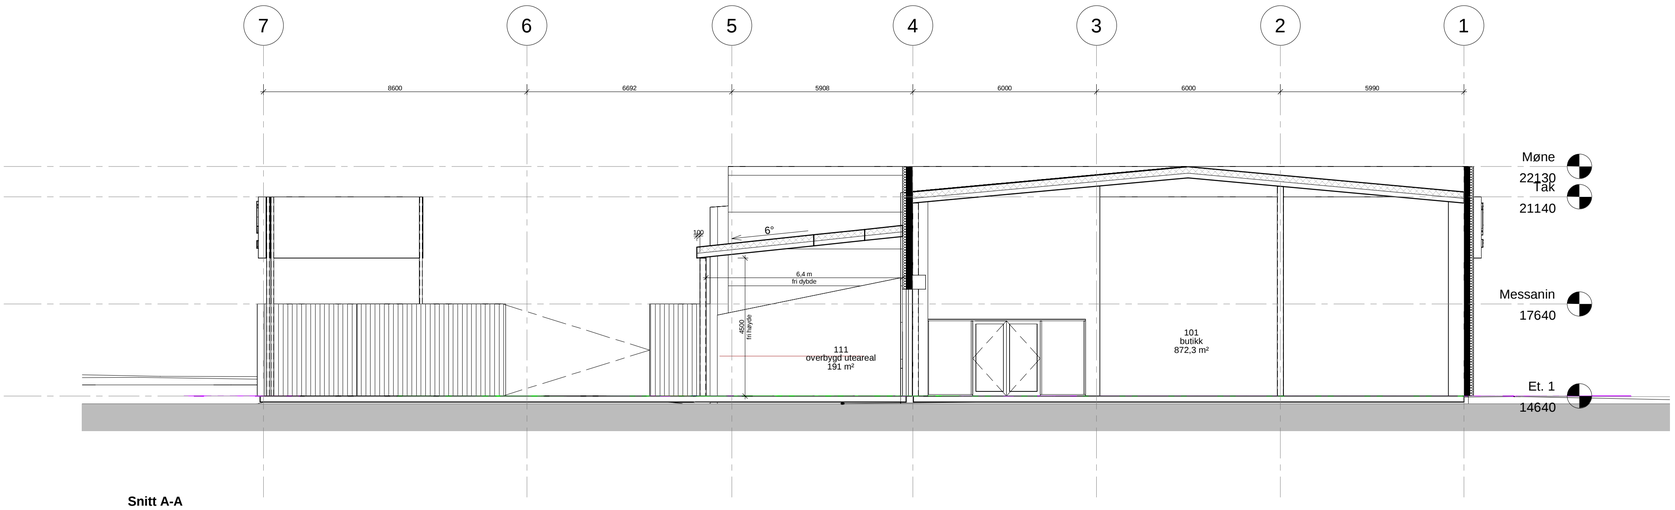

Snitt A-A
1 : 100

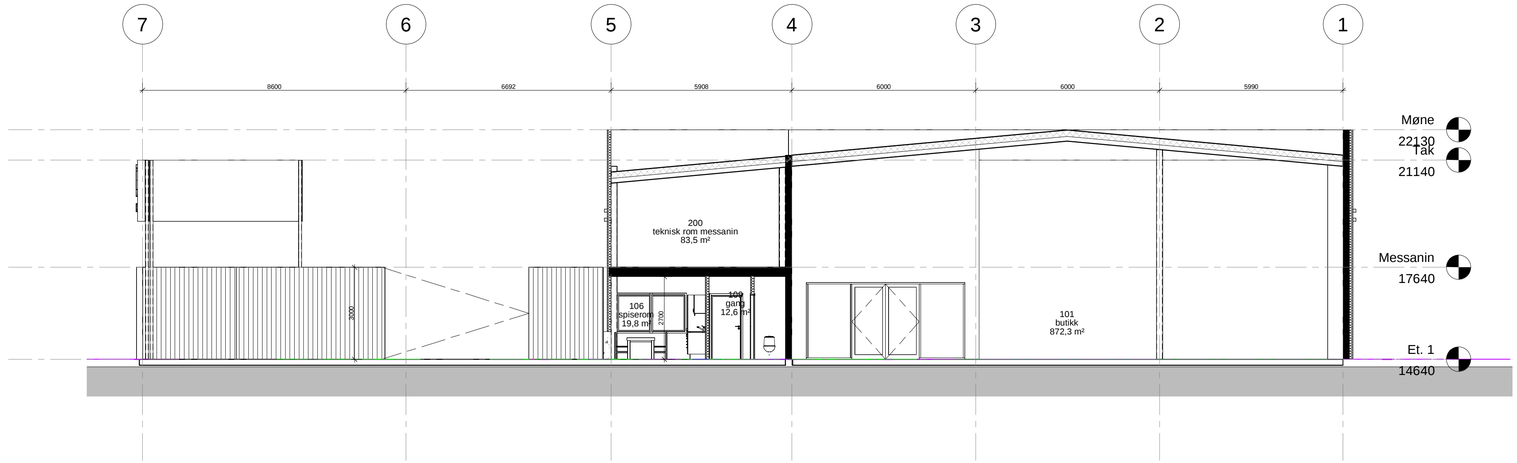

Snitt B-B
1 : 100

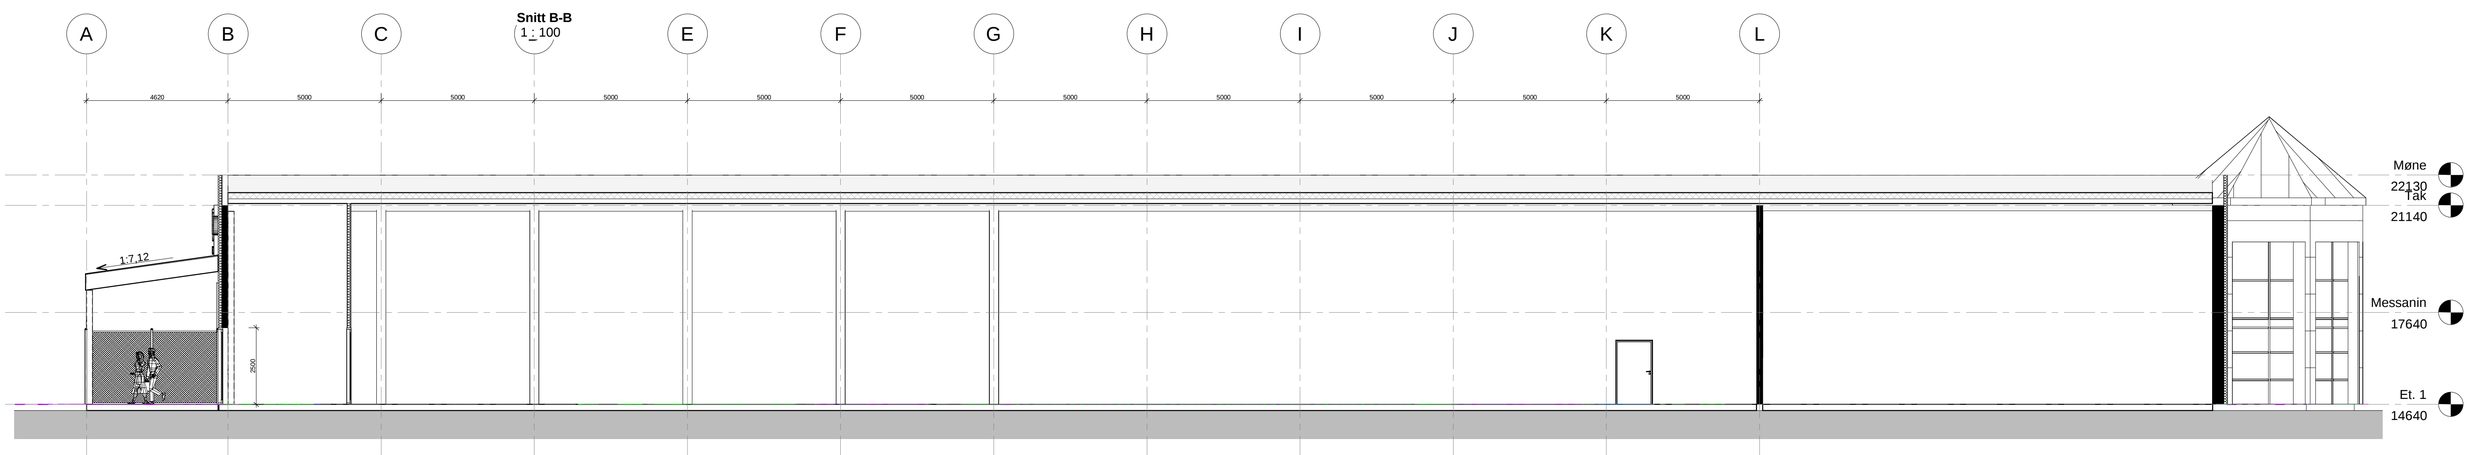

Snitt C-C
1 : 100

3349

JEM & FIX KARMØY

gnr 66 bnr 343, Sundvegen 22, 4250 KOPERVIK

Prosjektnr.

Tabell

Rev	Dato	Beskrivelse	Utarb	Sign

Fag	Prosjekterende	Tlf	E-post
PGL			
ARK	KSO AS	383 27 600	flekkefjord@arkkso.no
RIB			
RIV			
RIE			
RIS			

Tiltakshaver
RL Entreprenør

Prosjektfase
Ideskisse

Kontroll dato/sign | Checker

Målestokk
1 : 100 A1

E2
Vedleggsnr.

Snitt

20

Utarb **mb/sn** 08.12.22

KSO
Sivilarkitekter

HOVEDKONTOR Strandgaten 12, 4400 Flekkefjord
AVD. EGERSUND Øvergaten 2, 4370 Egersund
AVD. LYNGDAL Fiskeveien 28, 4580 Lyngdal
TLF 383 27 600 E-POST flekkefjord@arkkso.no