


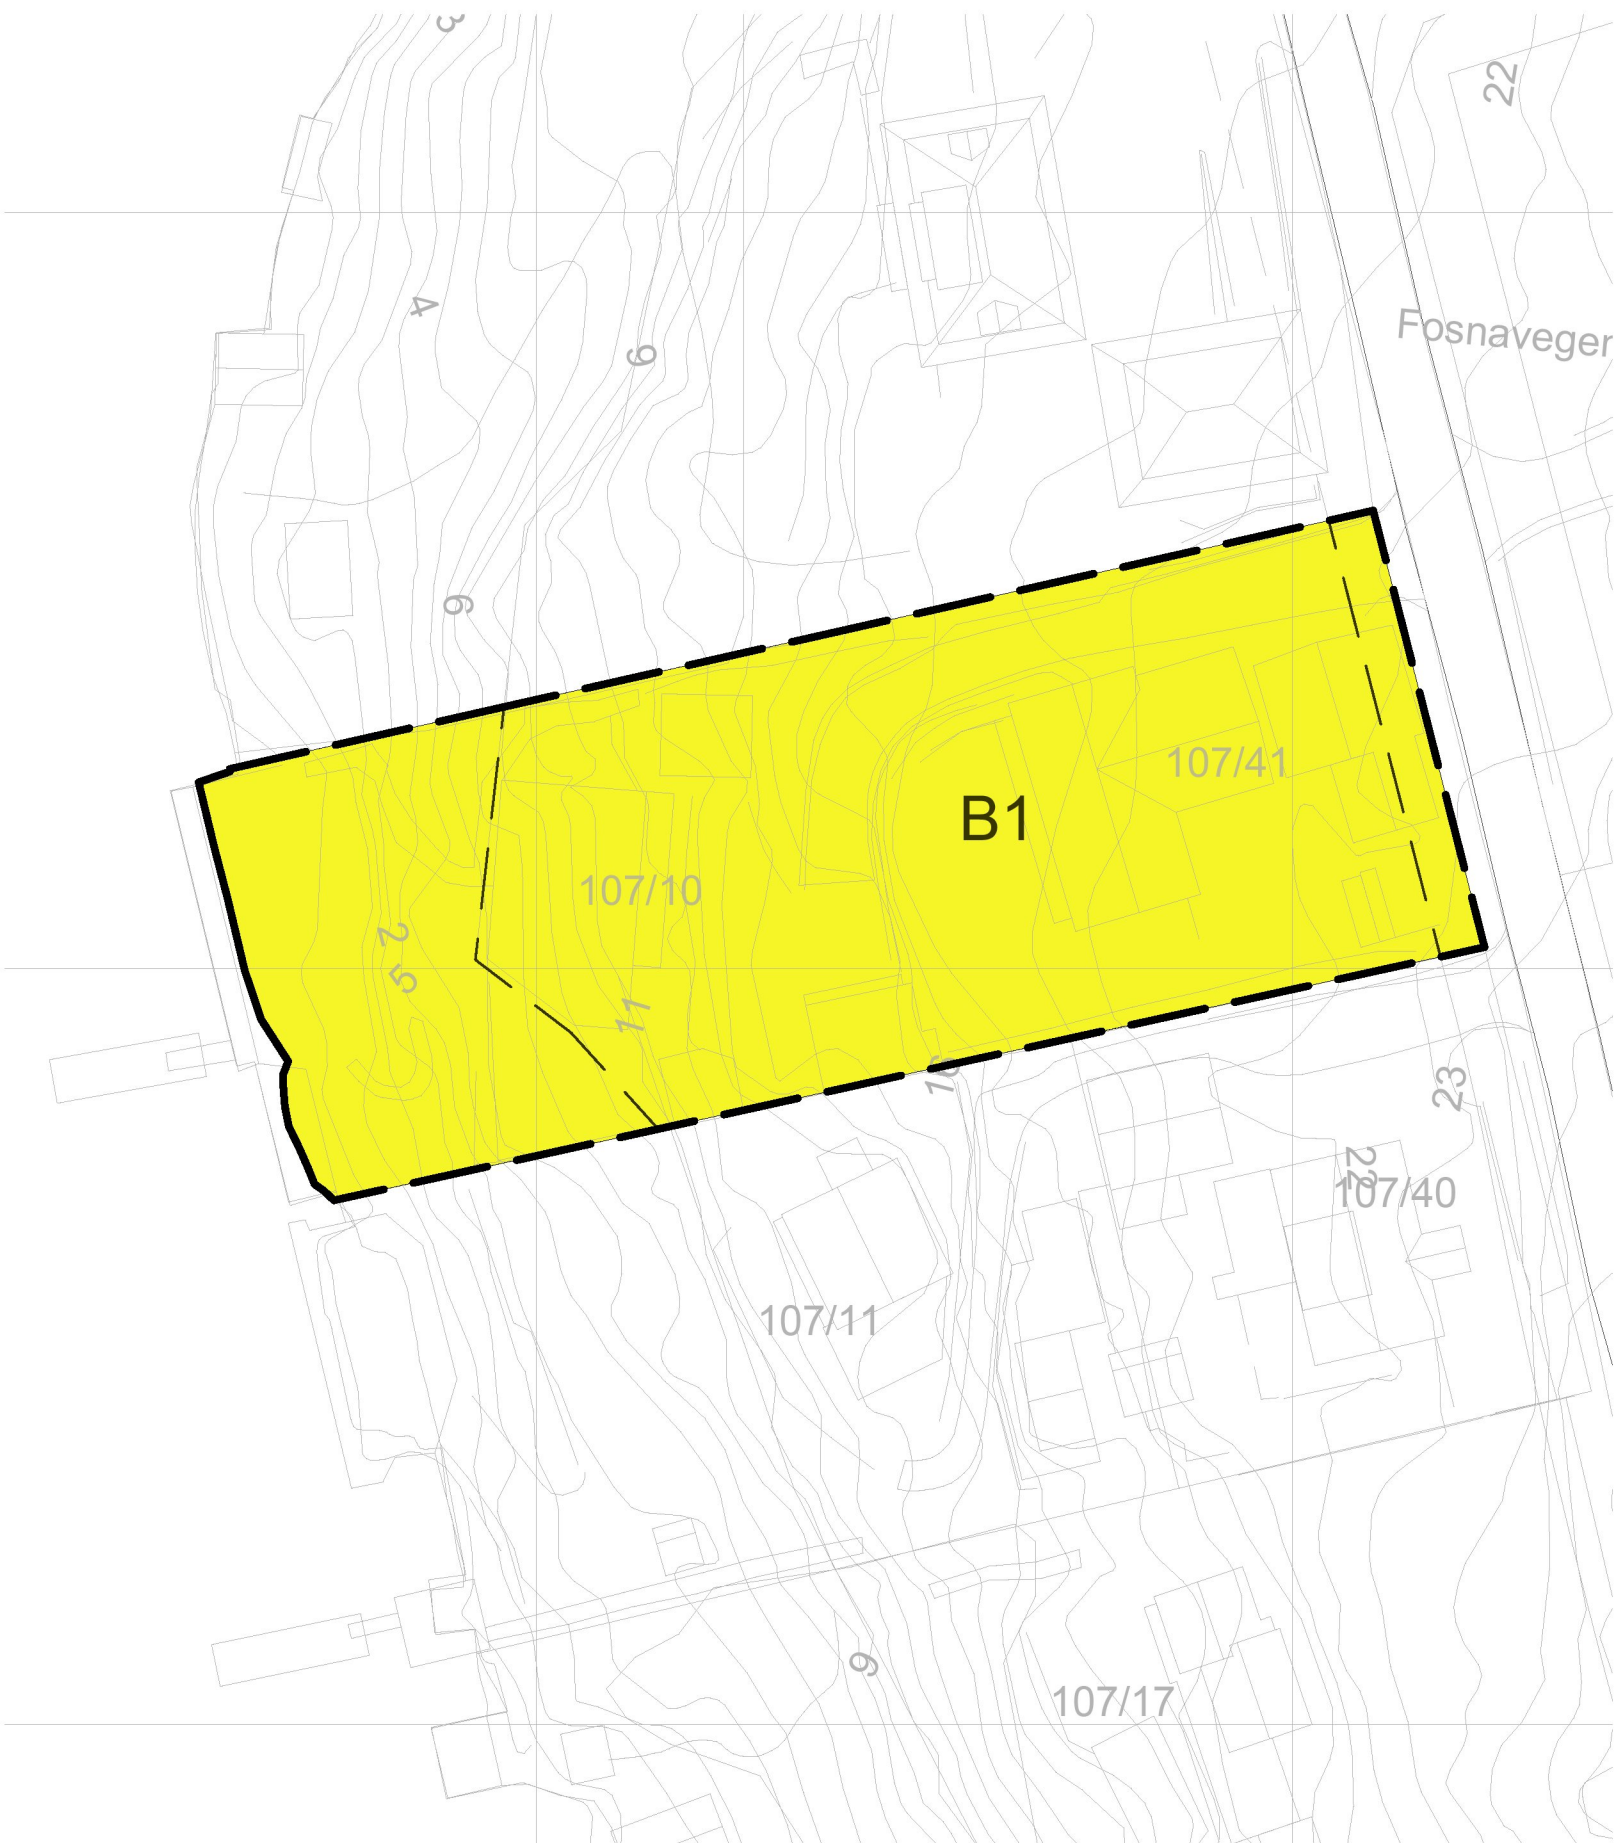

Tegnforklaring:

PBL §12-5 AREALFORMÅL



1. BYGGEOMRÅDER
- B BOLIGBEBYGGELSE

LINJESYMBOL

- PLANENS BEGRENSNING
- GRENSE FOR REGULERINGSFORMÅL
- BYGGEGRENSE
- EKSISTERENDE BYGGEGRENSE

20.01.23

Målestokk: 1:500

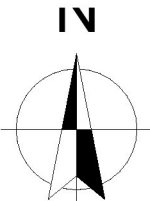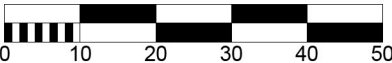

Kartgrunnlag levert av:
Norkart
Kartgrunnlag:
Datum:
Kart innhentet dato: 24.10.2022
Høydereferanse:
Ekvidistanse:

Reguleringsendring,
Eirik Skogland

Rev.	Tekst	Dato	Signatur
Saksbehandling i følge plan- og bygningsloven		Dato	Saksnr.
Kunngjøring av oppstart av arbeidet			
1.gangs behandling i det faste utvalget for plansaker			
Offentlig høring			
2.gangs behandling i det faste utvalget for plansaker			
Kommunestyrets vedtak			
Forslagsstiller: Eirik Skogland		Plan utarbeidet av: Kvala Arkiteter AS	
Arkivreferanse:		Dato:	PlanID:
		Tegningsnr.	Rev: