


Id	Øst	Nord
HJ1	283418,94	6571292,16
HJ2	283416,88	6571293,30
HJ3	283427,24	6571297,51
HJ4	283420,76	6571301,11
HJ5	283417,66	6571295,53
HJ6	283418,01	6571295,33
HJ7	283420,07	6571294,19
HJ8	283424,13	6571291,92
HJ9	283420,79	6571291,13
HJ10	283421,92	6571293,16

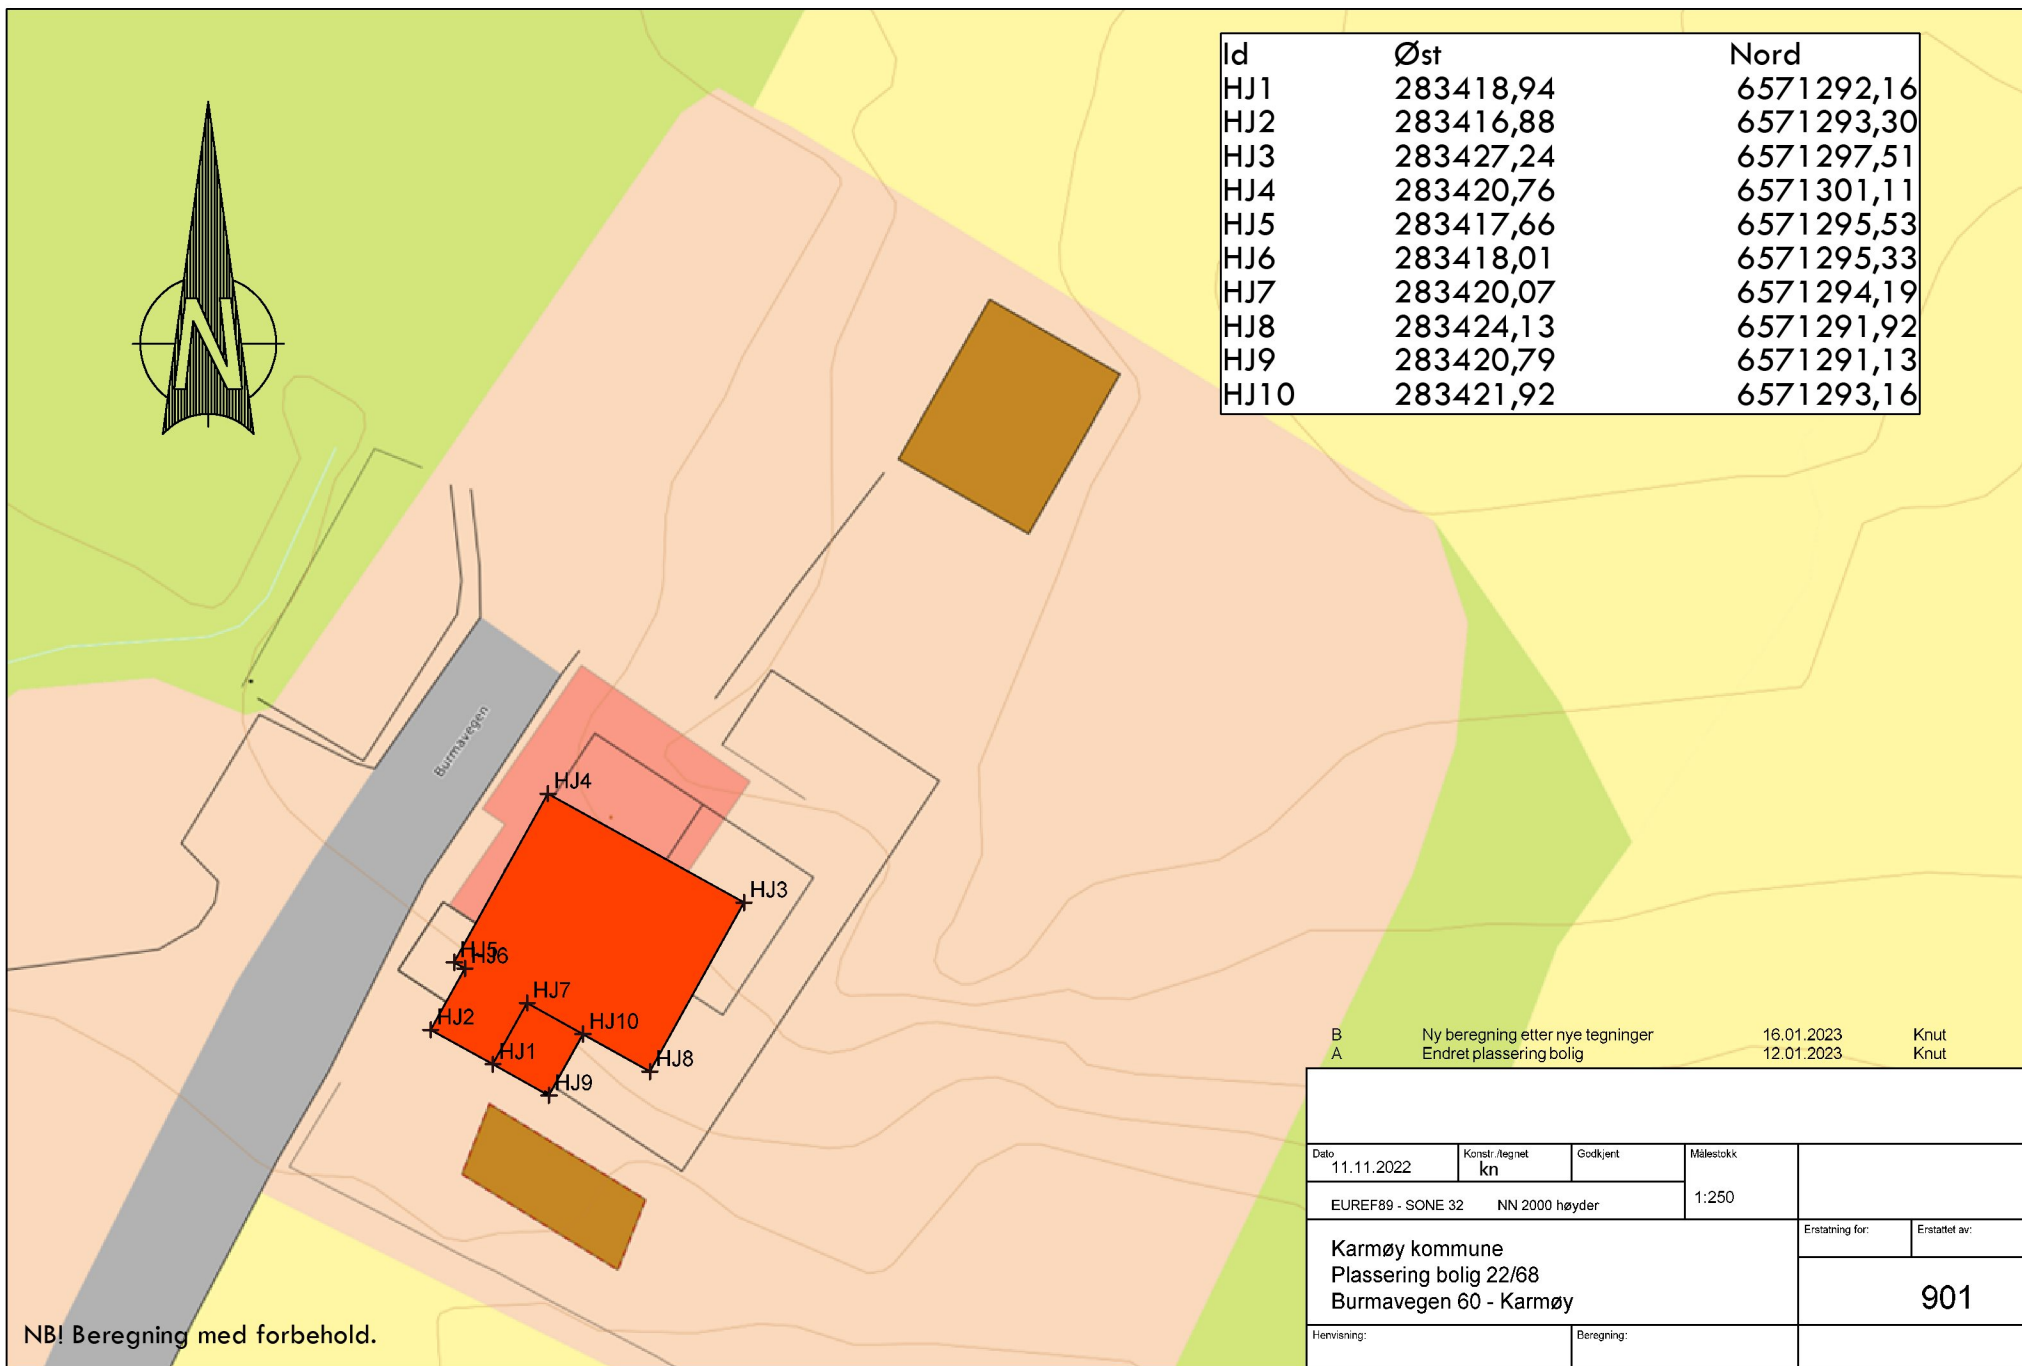

B	Ny beregning etter nye tegninger	16.01.2023	Knut
A	Endret plassering bolig	12.01.2023	Knut

Dato				Konstr./tegnnet		Godkjent		Målestokk	
11.11.2022				kn				1:250	
EUREF89 - SONE 32				NN 2000 høyder				Erstatning for:	
Karmøy kommune								Erstatet av:	
Plassering bolig 22/68									
Burmavegen 60 - Karmøy								901	
Henvisning:				Beregning:					

NB! Beregning med forbehold.