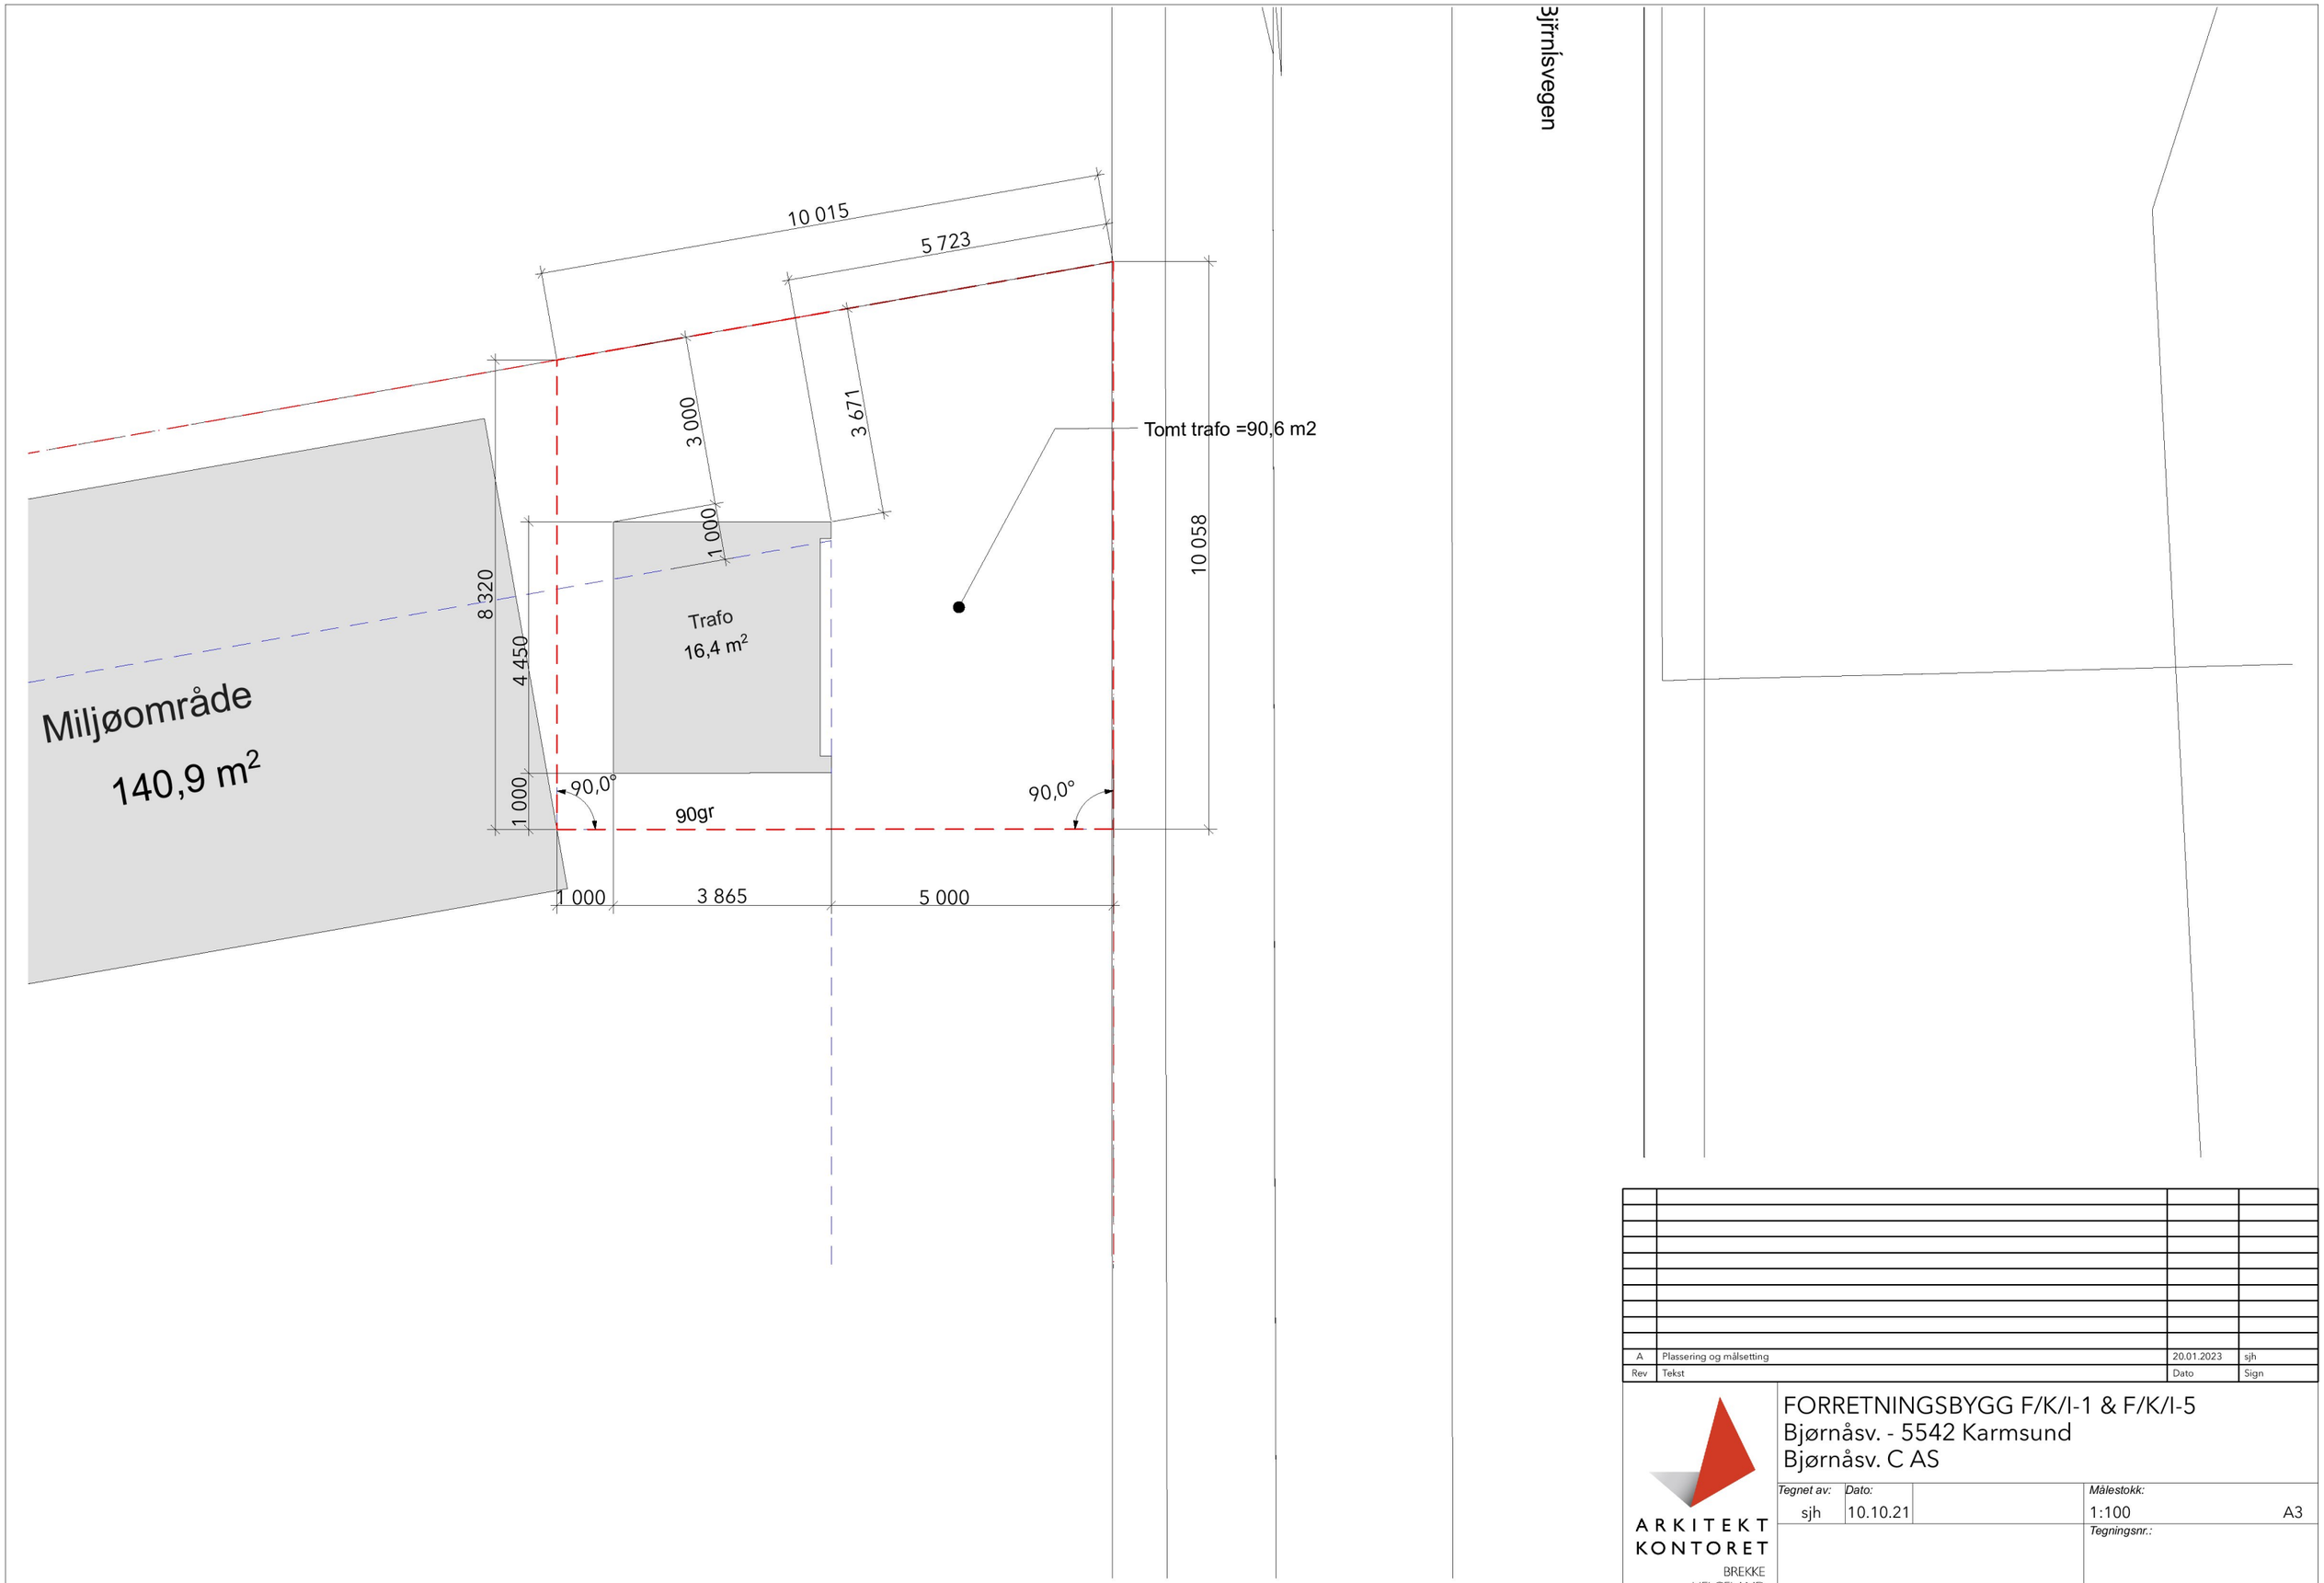

Rev	Tekst	Dato	Sign
A	Plassering og målsetting	20.01.2023	sjh

ARKITEKT KONTORET
BREKKE HELGELAND BREKKE AS

FORRETNINGSBYGG F/K/I-1 & F/K/I-5
Bjørnåsv. - 5542 Karmsund
Bjørnåsv. C AS

Tegnet av:	Dato:	Målestokk:	
sjh	10.10.21	1:100	A3

UTSNITT: Plassering trafo

Tegningsnr.: 11433_120A