



Fasade Sør/Øst 1:100

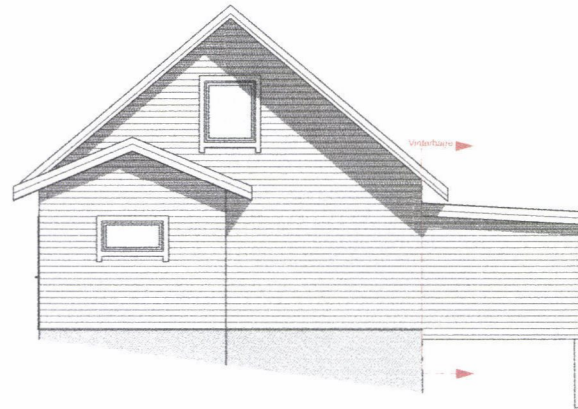

Fasade Nord/Vest 1:100

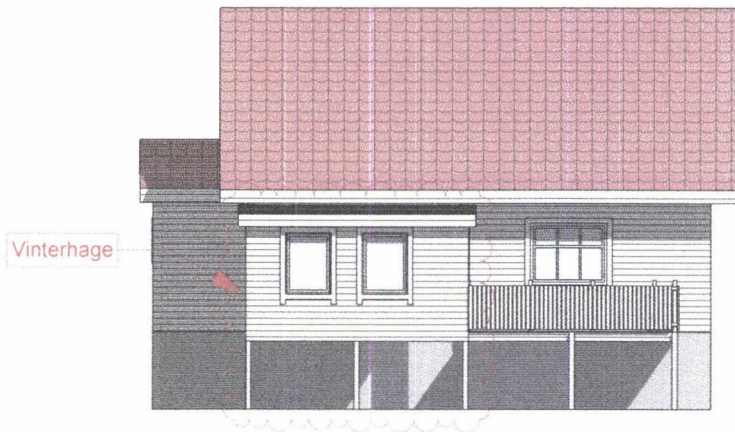

Fasade Sør/Vest 1:100



Fasade Nord/Øst 1:100

UTKAST

Prosjekt: Vinterhage Kallevik	Kontroll prosjekt: Sign.: Kontroll: Vegard S.
Tiltakshaver: Ernst Kallevik Kvalavågen 574 4264 KVALAVÅG	Gnr./Bnr./Festnrt.: 75/26
Arkitekt: V. Solstad Bygg AS Kattstuvegen 40 4264 KVALAVÅG	 V. Solstad bygg AS
© Alle rettigheter tilhører utleverende for prosjektering, kopiering eller bruk av disse tegningene er forbudt uten skriftlig samtykke	Dato: Dato oppr.
Tegning: Fasader	Målestokk: 1:100
	Tegningarnr.: A40-02
	Rev.: .