




Snitt A-A

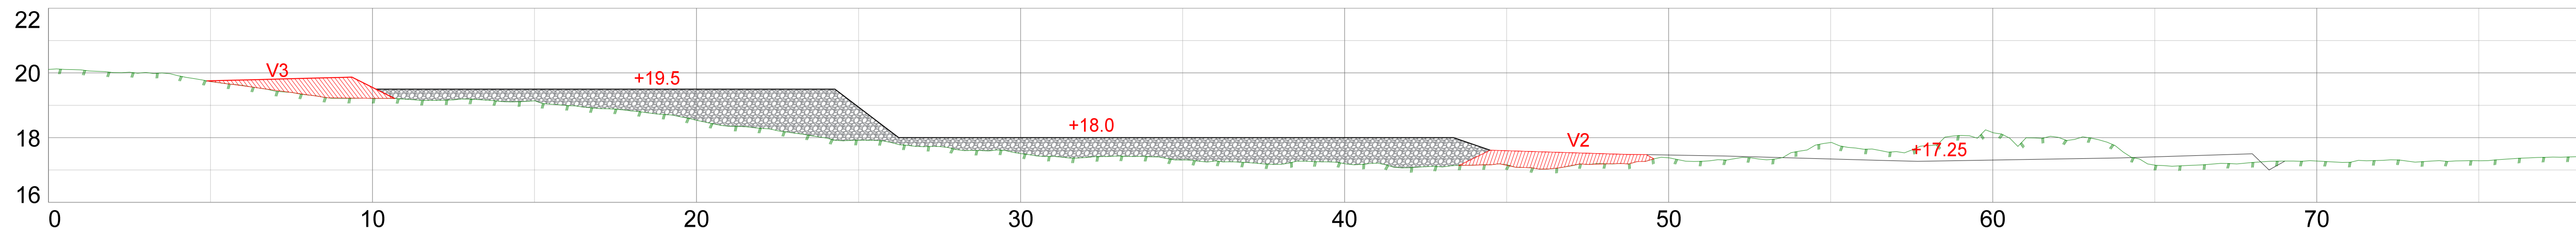


Snitt B-B

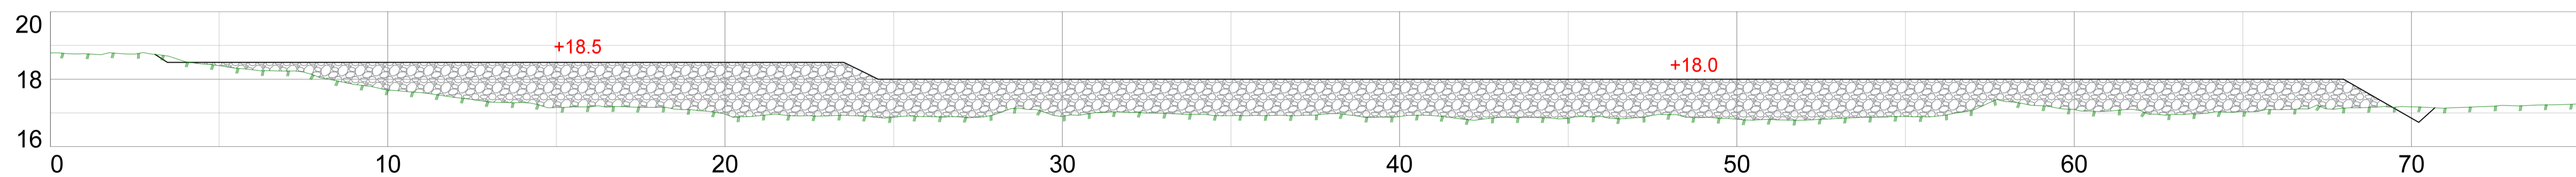

Snitt C-C

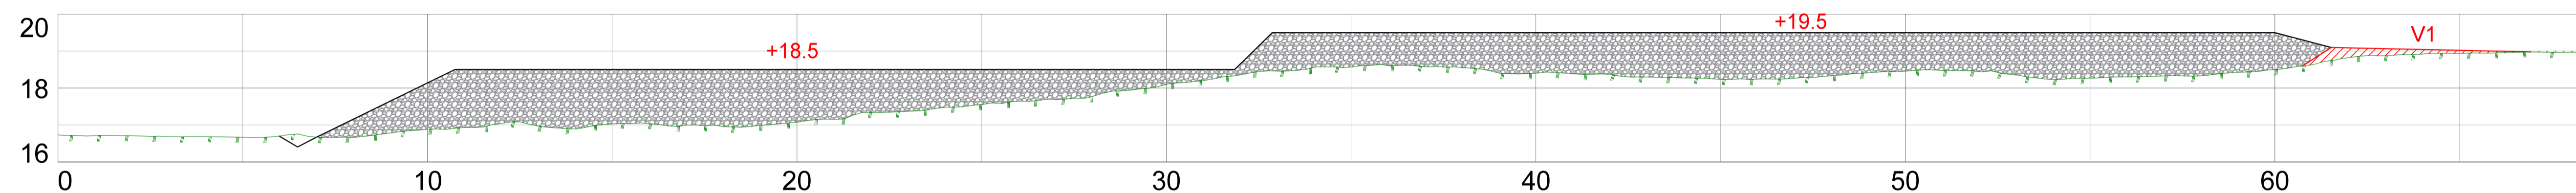

Snitt D-D

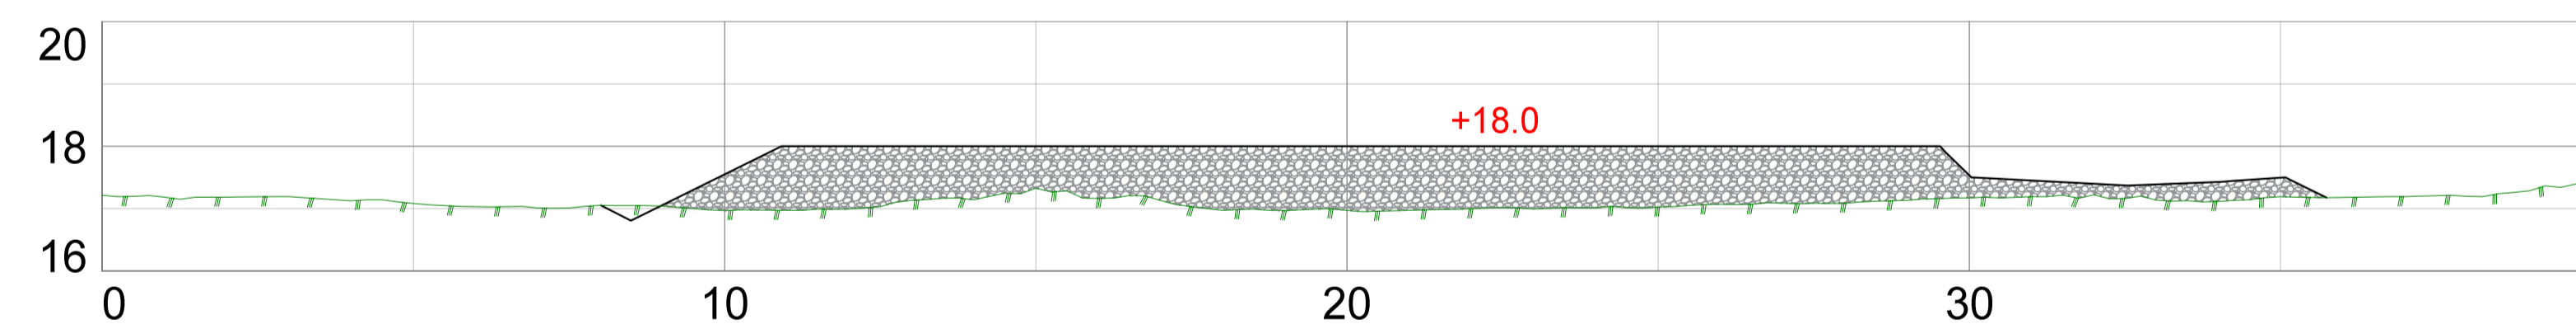

A Oppdatert snitt A, B, C, D 21/01/2023 TK

 Vår kompetanse - din sikkerhet		Tegningsformat: A1	
		Erstatning for:	Erstattet av:
Snitt A, B, C, D Teknisk plan for 543 Vestre Mykje Snikvegen, Karmøy kommune		906	
Henvisning:		Beregning:	

Dato 29/09/2022	Konstr./tegnet	Godkjent	Målestokk
EUREF89 - SONE 32		NN 2000 høyder	