


Målestokk 1:200/1:100


HOH.

VK1 - VK2

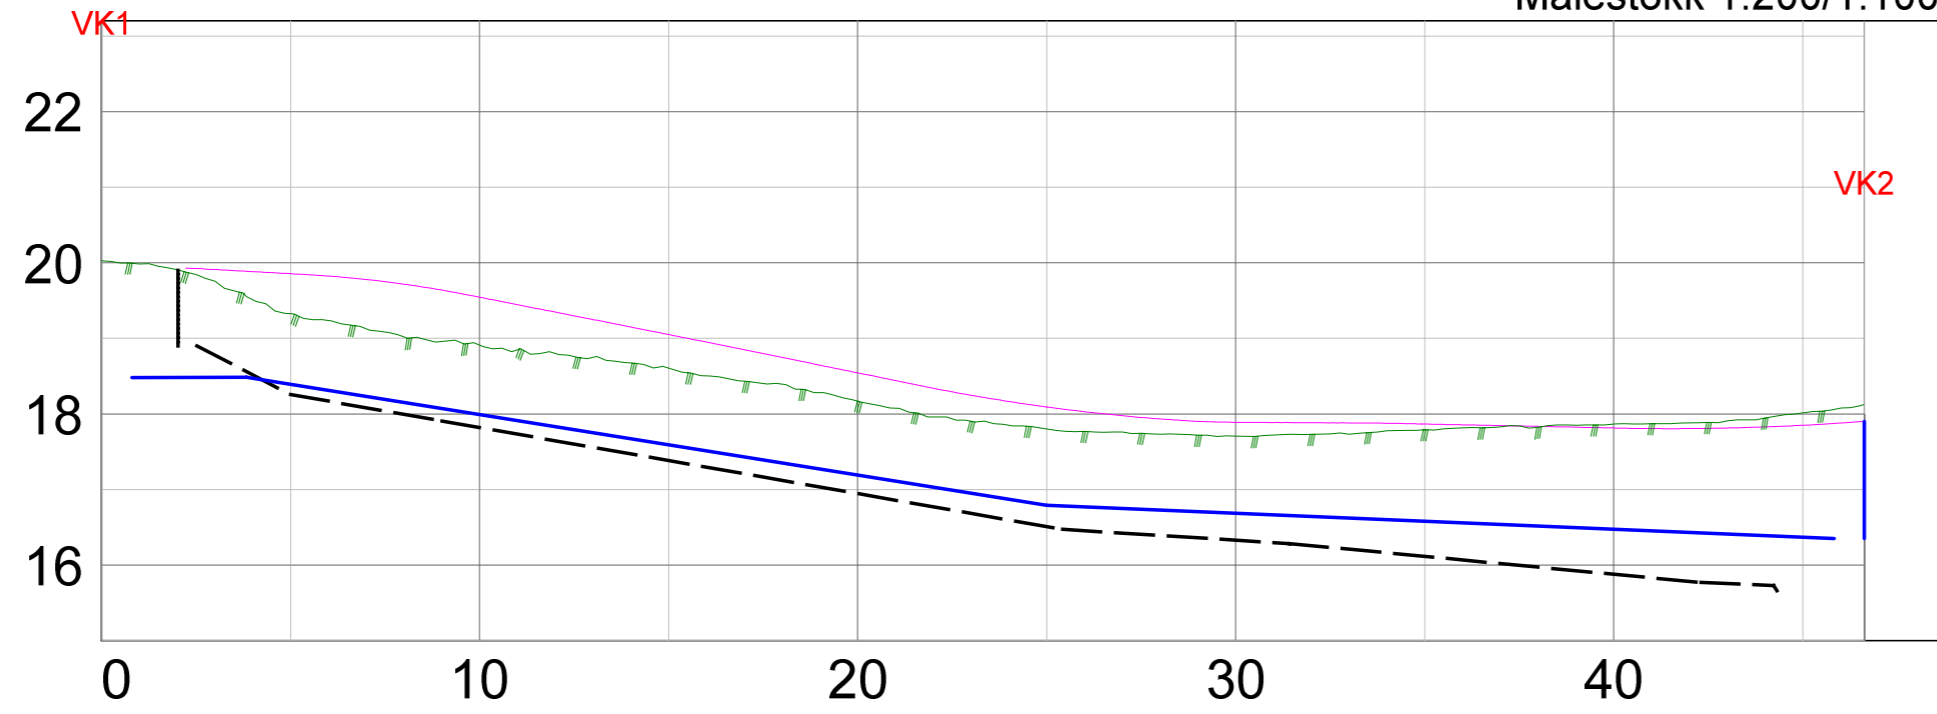

PROFIL NR.

MARKTYPE		
HØYDE EKSISTERENDE TERRENG		20.02      18.91      18.17      17.71      17.87      18.13
HØYDE ENDRET TERRENG		19.54      18.53      17.88      17.81      17.90
AVSTAND MELLOM SYSTEMPKT.		
VANNLEDNING	DIM. RØRTYPE	180 PE
	FALL	0.15%      -8.01%      -2.03%
SPILLVANNsledNING	DIM. RØRTYPE	
	FALL	
OVERVANNsledNING	DIM. RØRTYPE	160 PVC      200 PVC
	FALL	-8.72%      -3.13%      -4.73%
PUMPELEDNING	DIM. RØRTYPE	
	FALL	

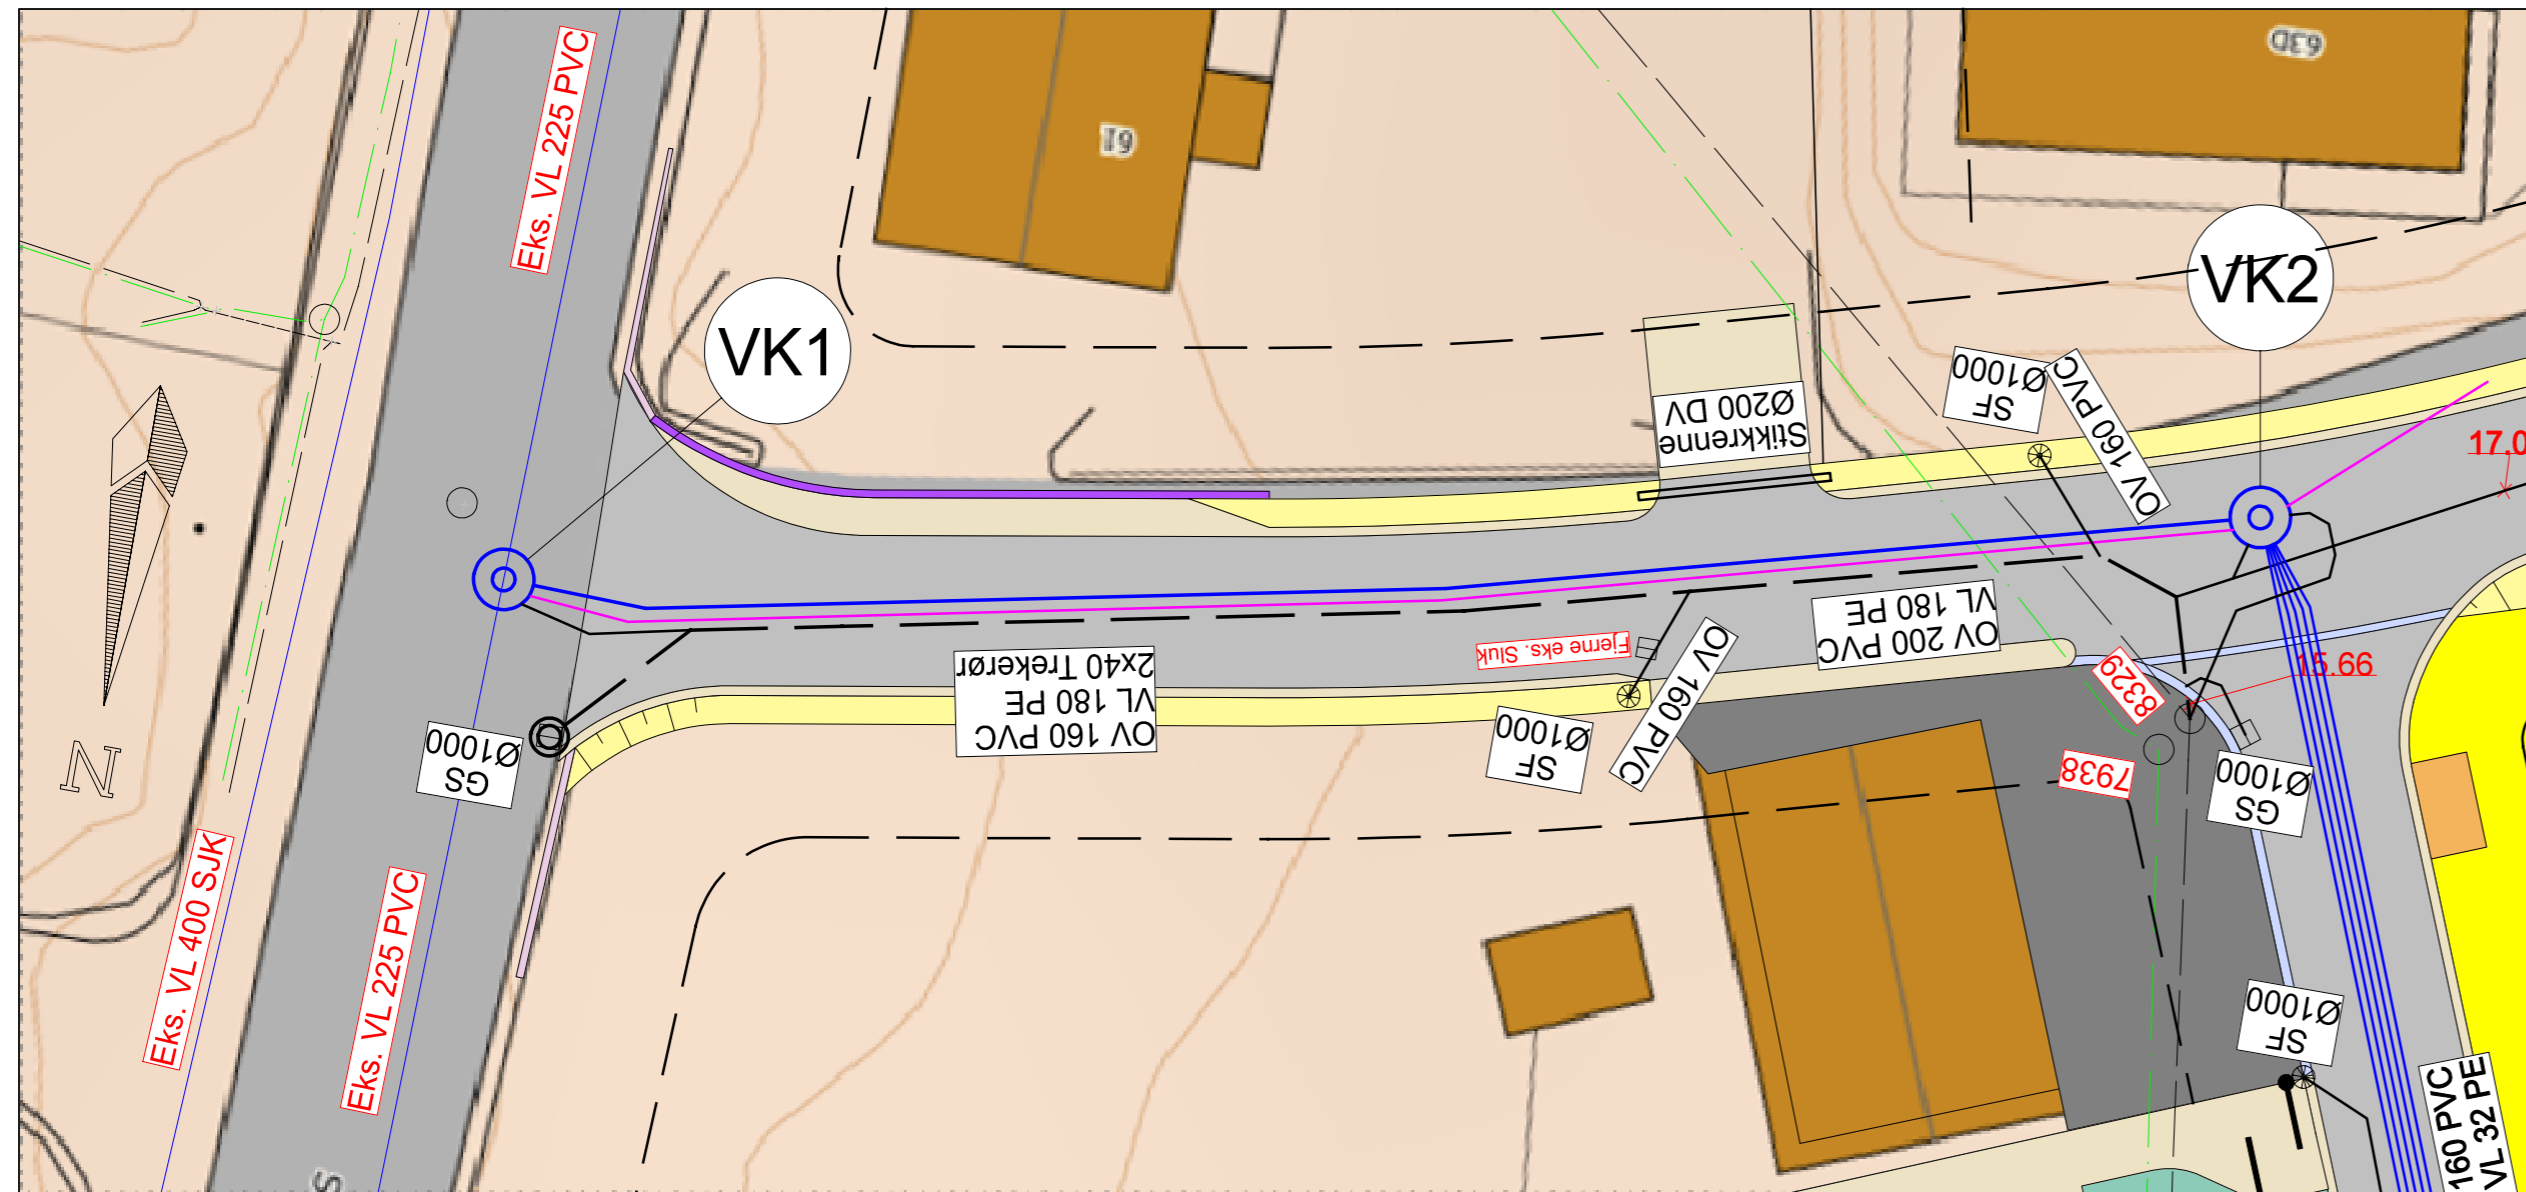

Dato: 21/01/2023	Konstr./tegnet: Godkjert	Målestokk: 1:200, 1:100	Tegningsformat: A2
EUREF89 - SONE 32 NN 2000 høyder		Entebladet nr. 203	
VK1 - VK2 lengdeprofil Teknisk plan for 543 Vestre Mykje Snikvegen, Karmøy kommune			
Henvisning:		Beregning:	