

Tegningsformat: A3



RH Oppmåling
Vår kompetanse – din sikkerhet

V1 tverrprofiler
Teknisk plan for 543 Vestre Mykje
Snikvegen, Karmøy kommune

DATO: TEGNET: MÅLESTOKK:

TEGN.NR.:





29/09/2022

1:100

301

VEG: V1

SIDE: 1

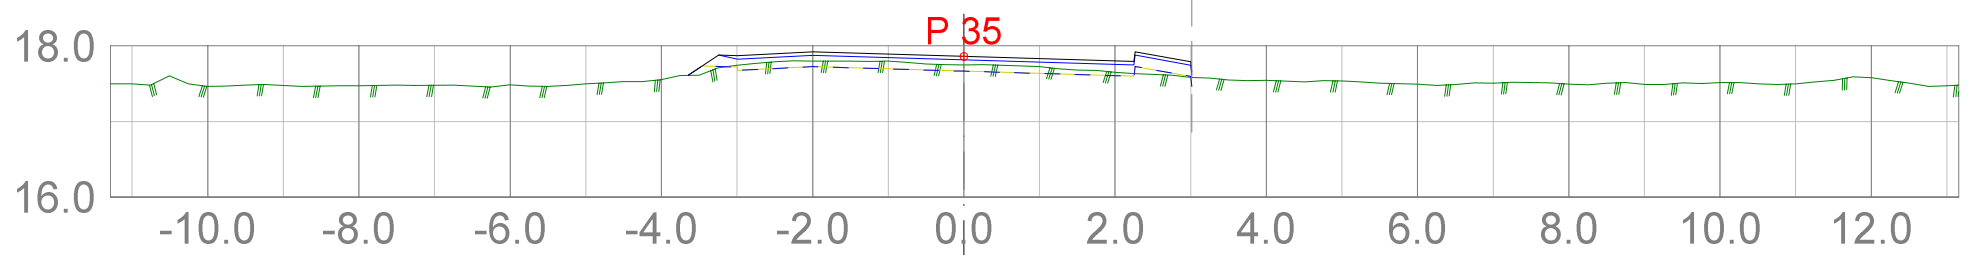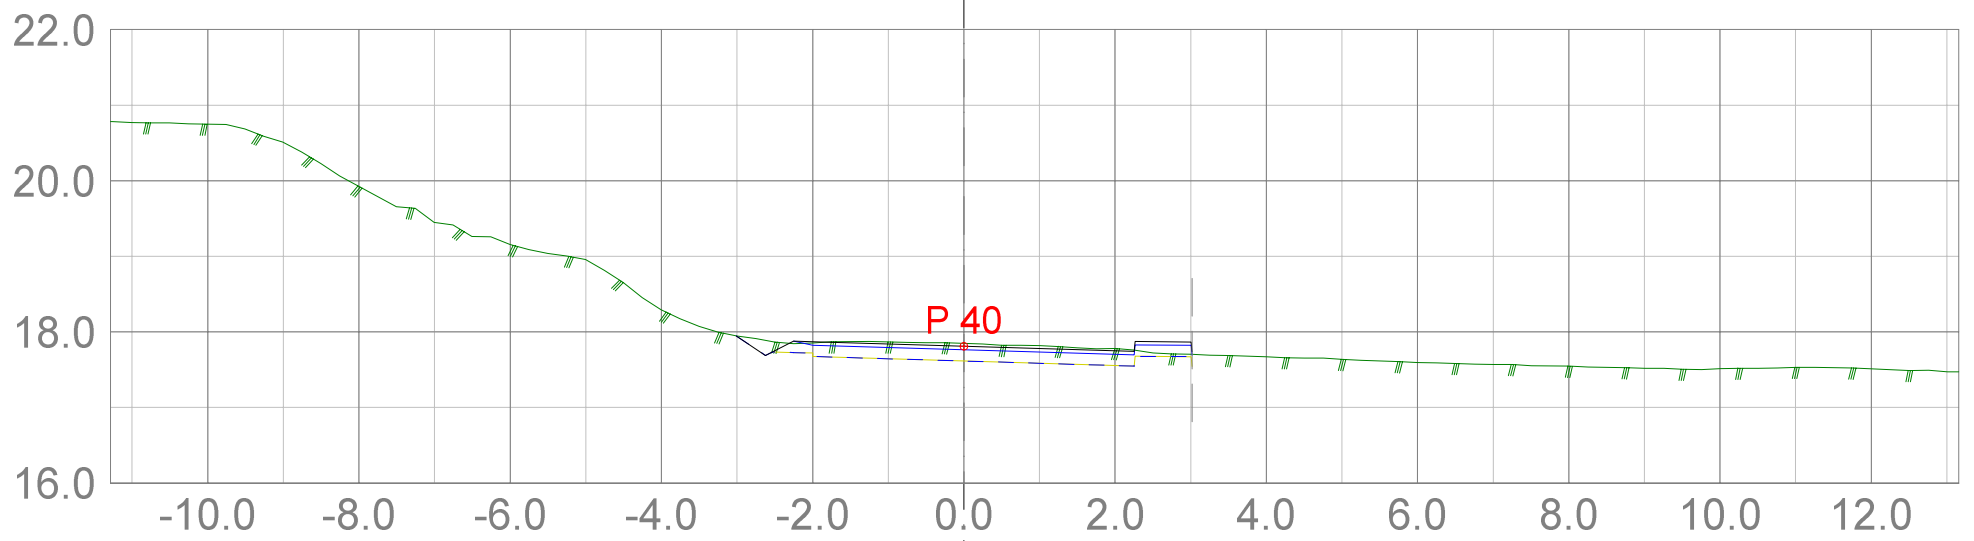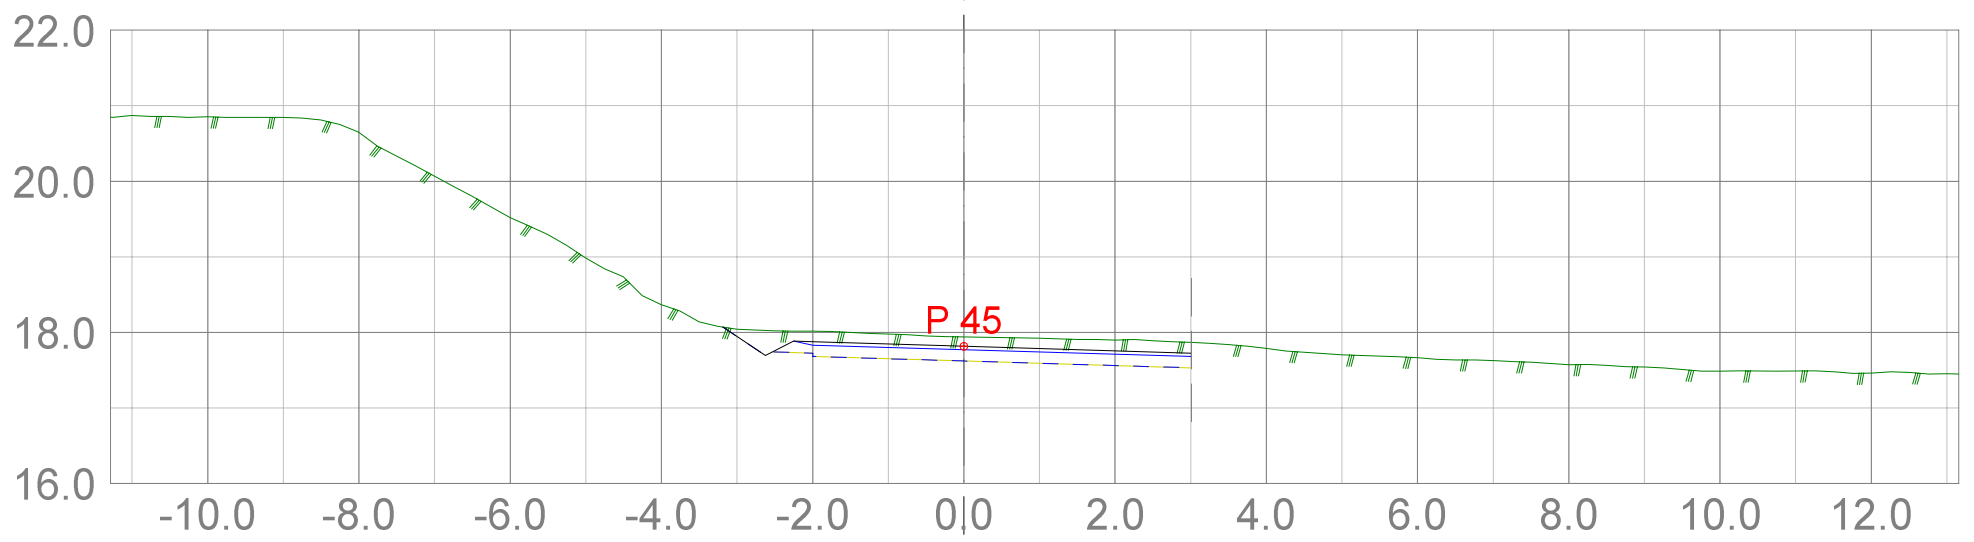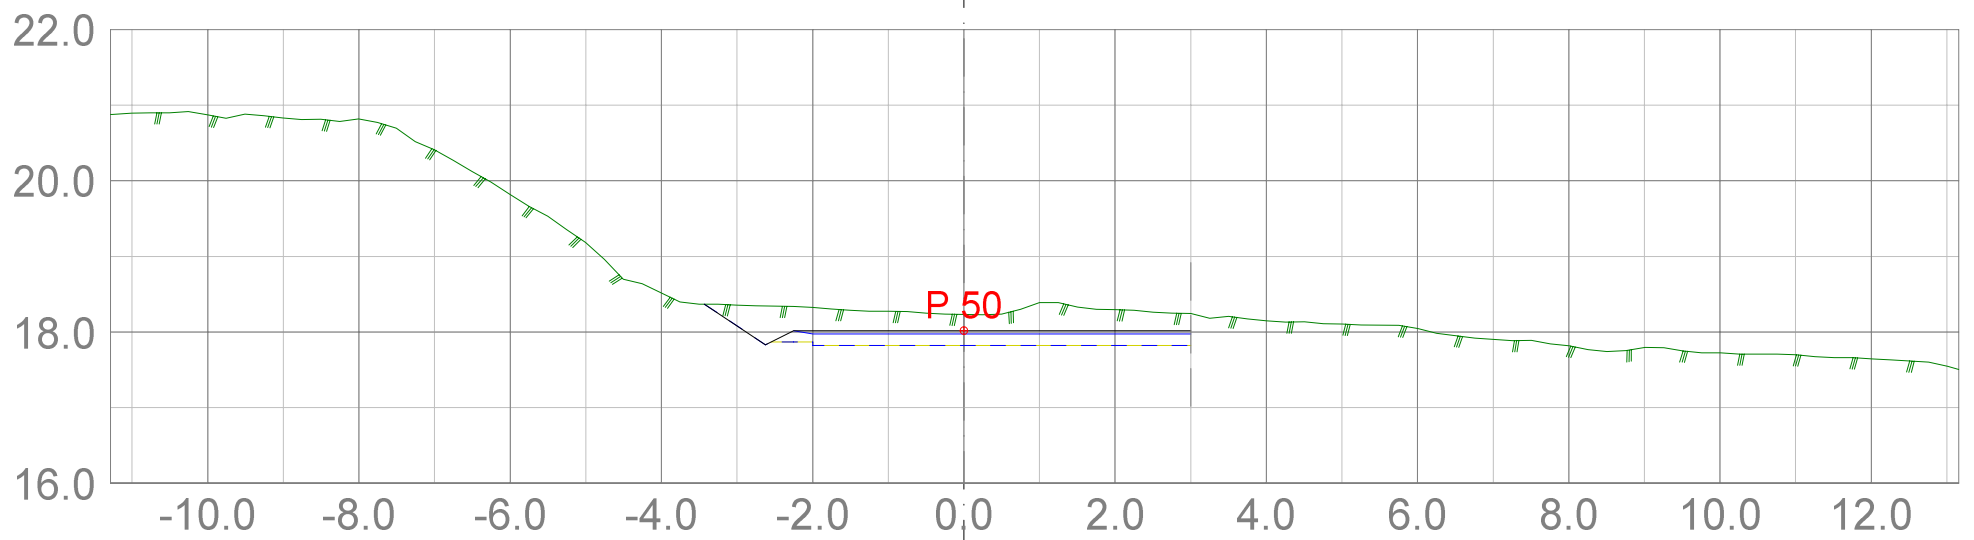

Tegningsformat: A3



RH Oppmåling
Vår kompetanse – din sikkerhet





V1 tverrprofiler
Teknisk plan for 543 Vestre Mykje
Snikvegen, Karmøy kommune

DATO: 29/09/2022
TEGNET:
MÅLESTOKK: 1:100

TEGN.NR.:
301

VEG: V1

SIDE: 2

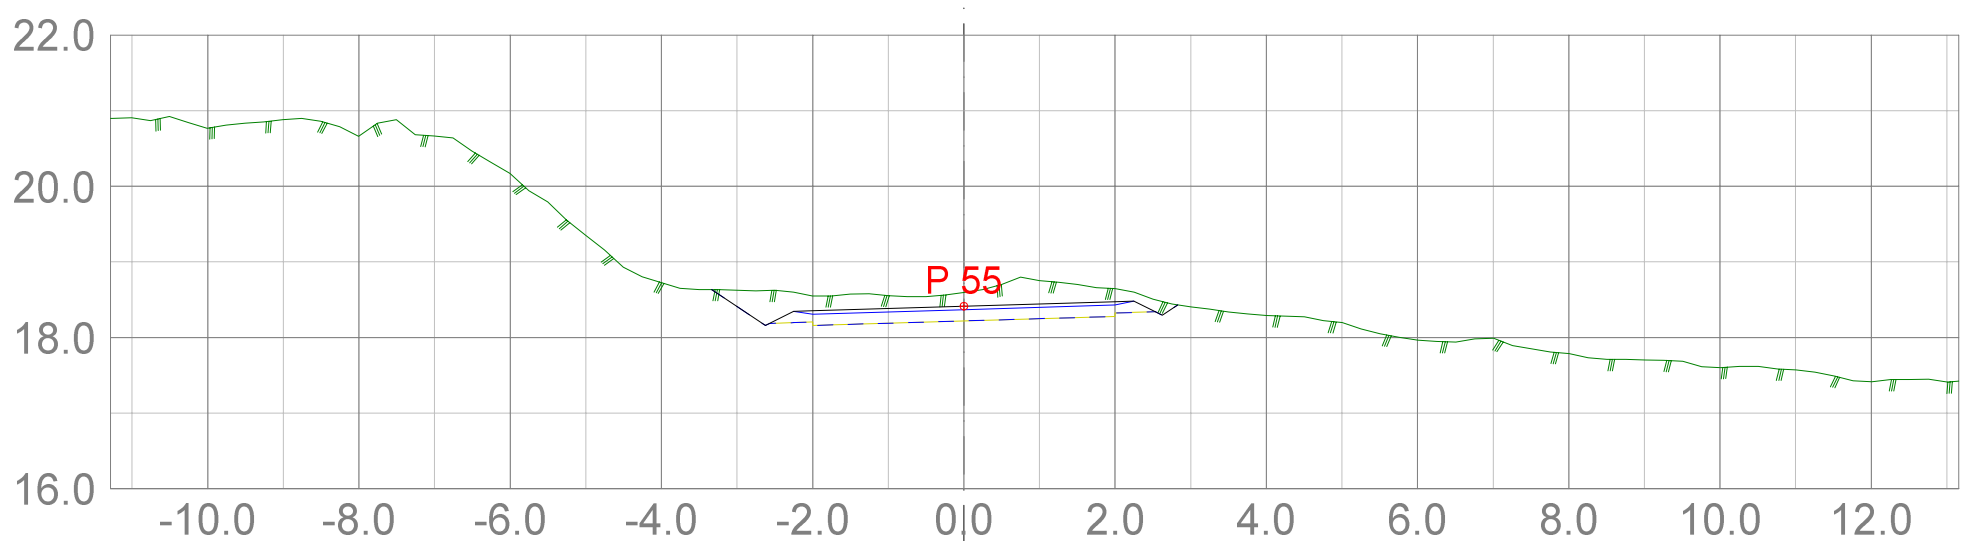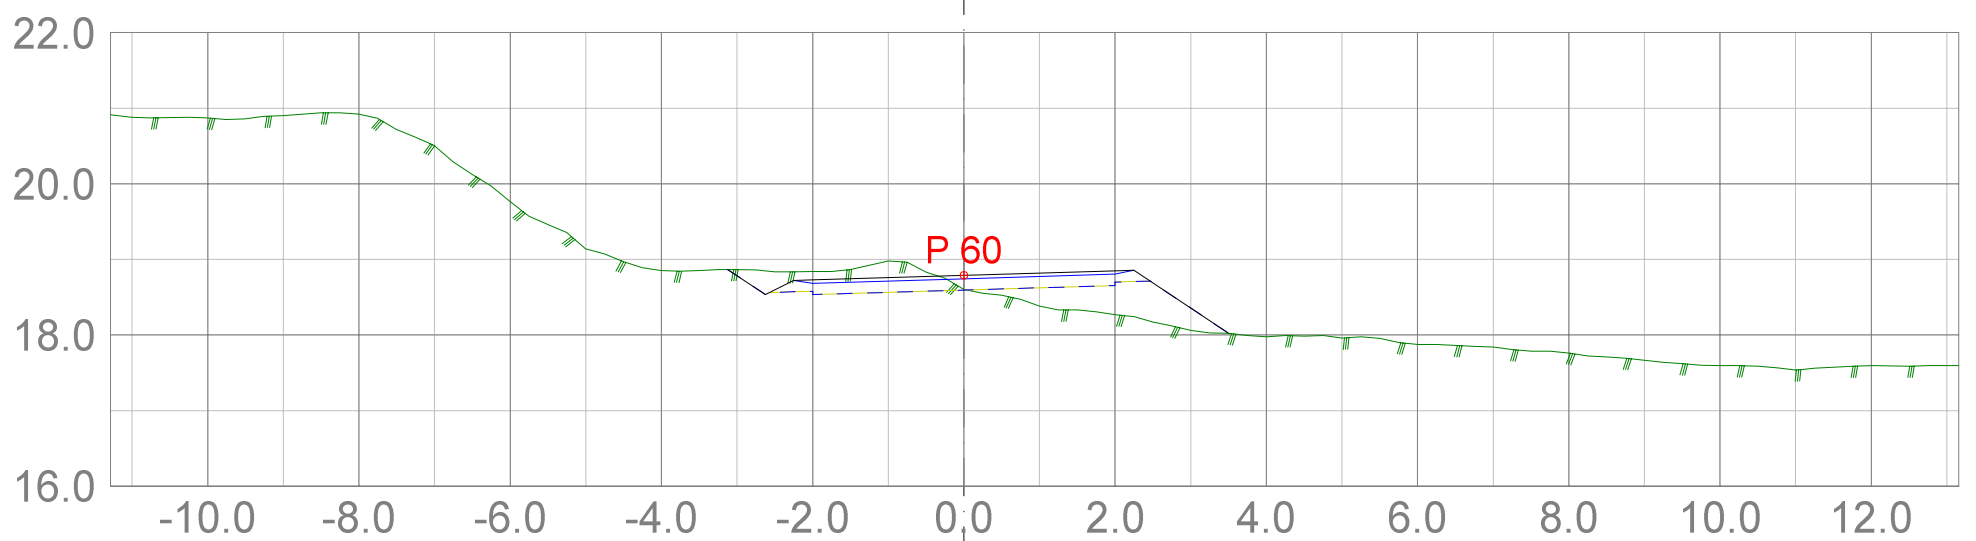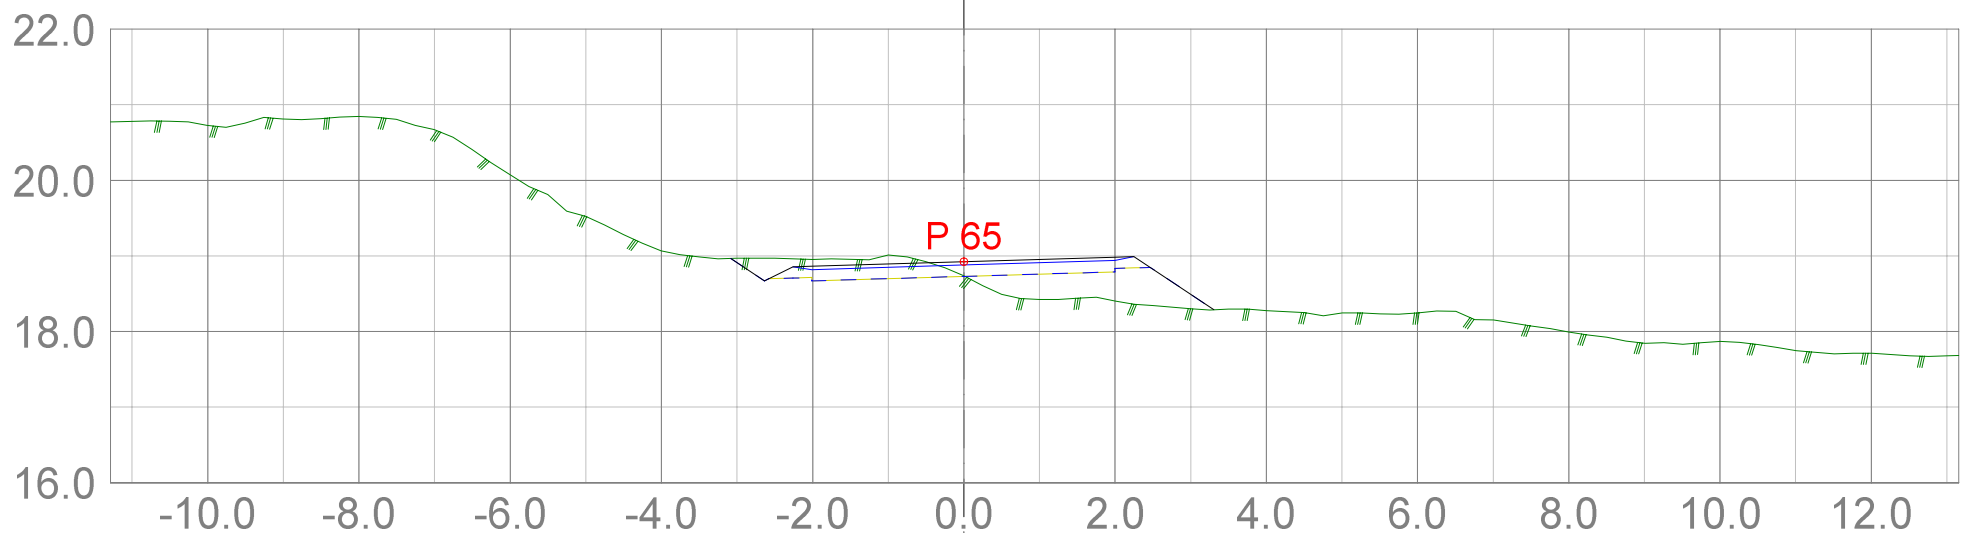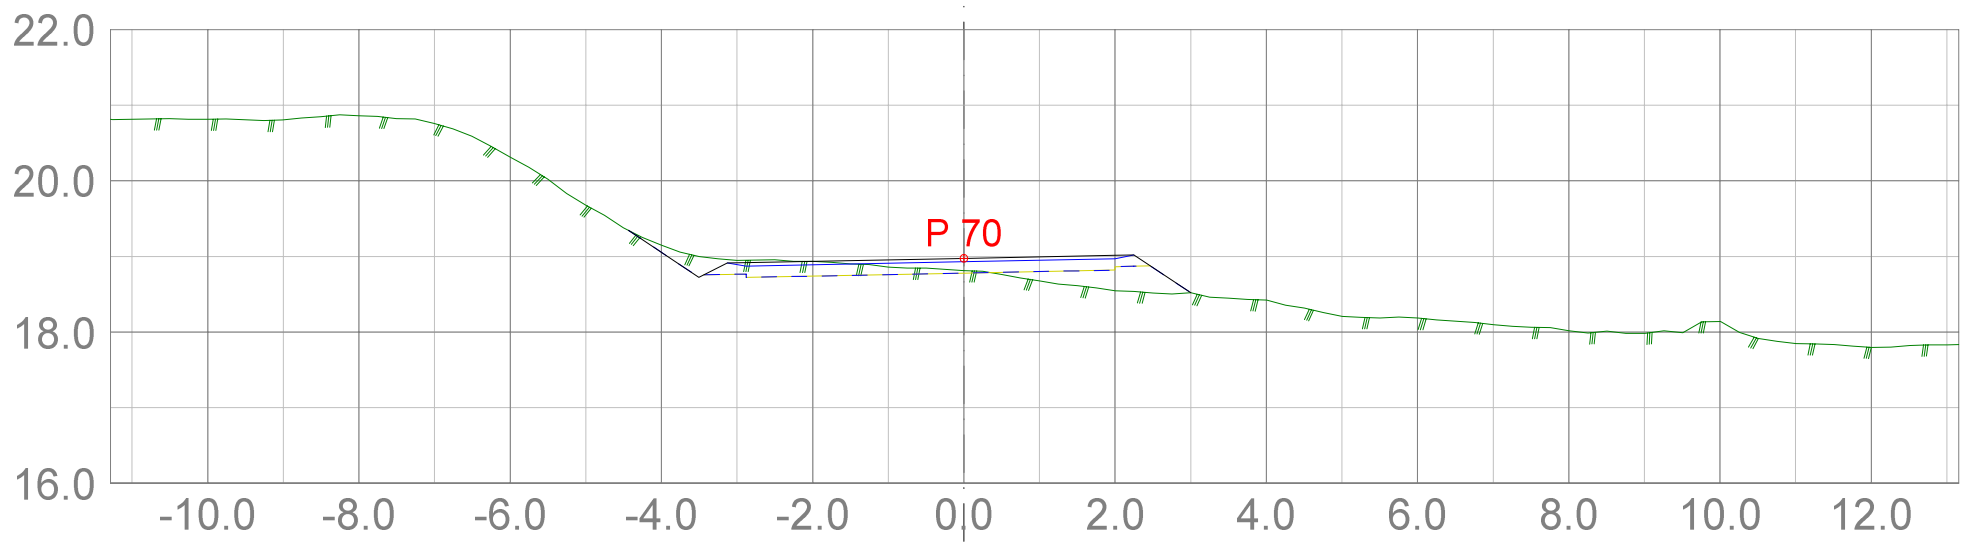

Tegningsformat: A3



RH Oppmåling
Vår kompetanse – din sikkerhet

V1 tverrprofiler
Teknisk plan for 543 Vestre Mykje
Snikvegen, Karmøy kommune

DATO: TEGNET: MÅLESTOKK:

29/09/2022







1:100

TEGN.NR.:

301

VEG: V1

SIDE: 3

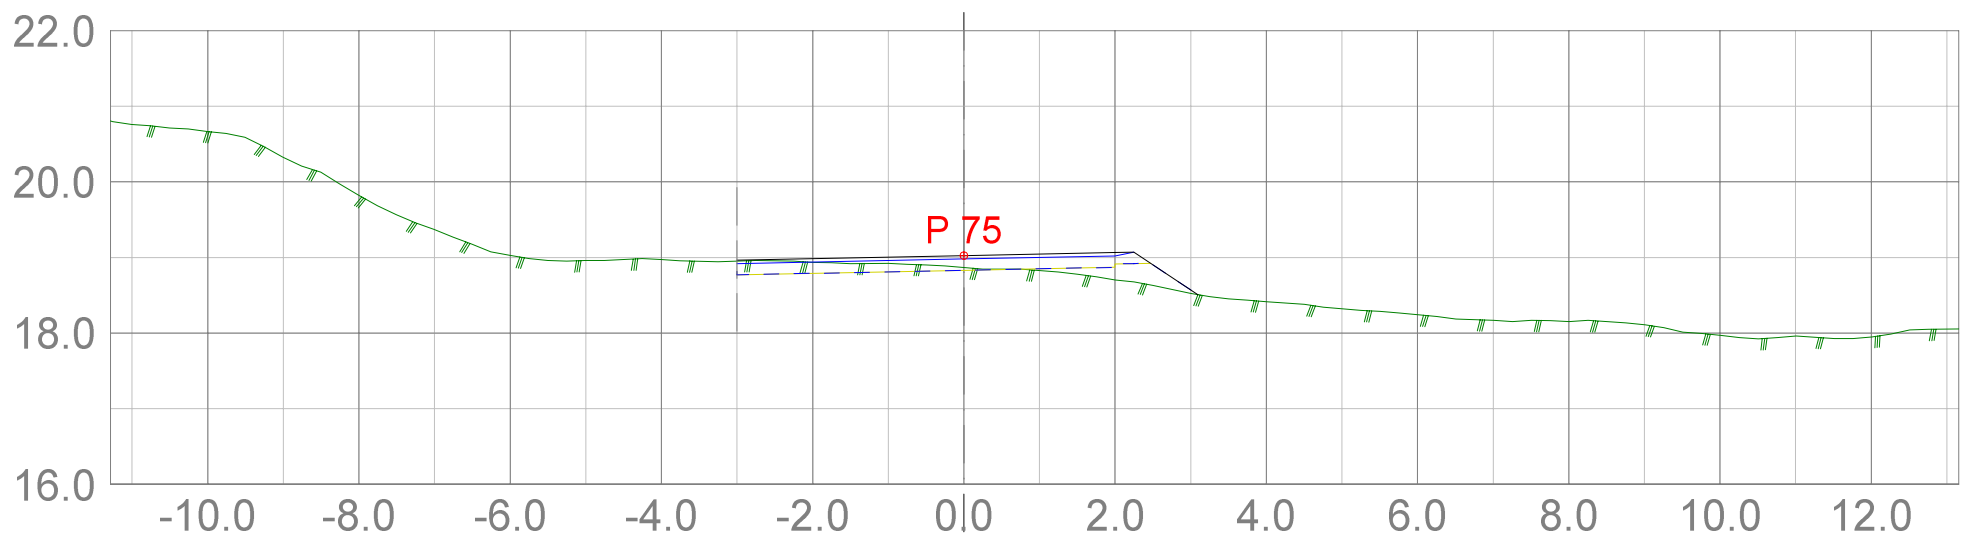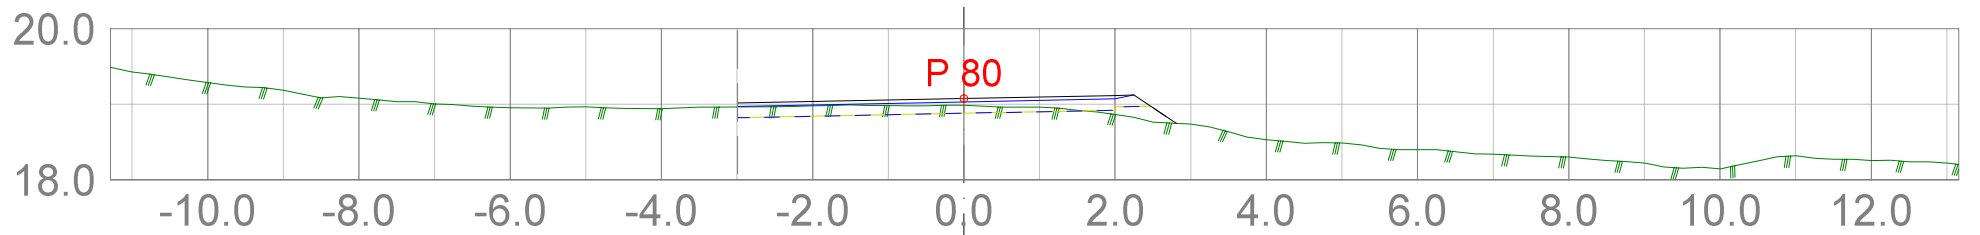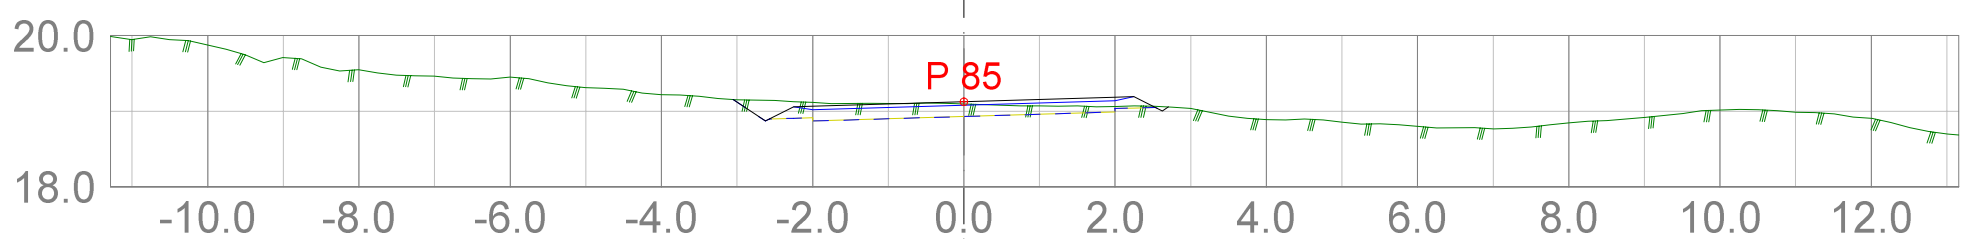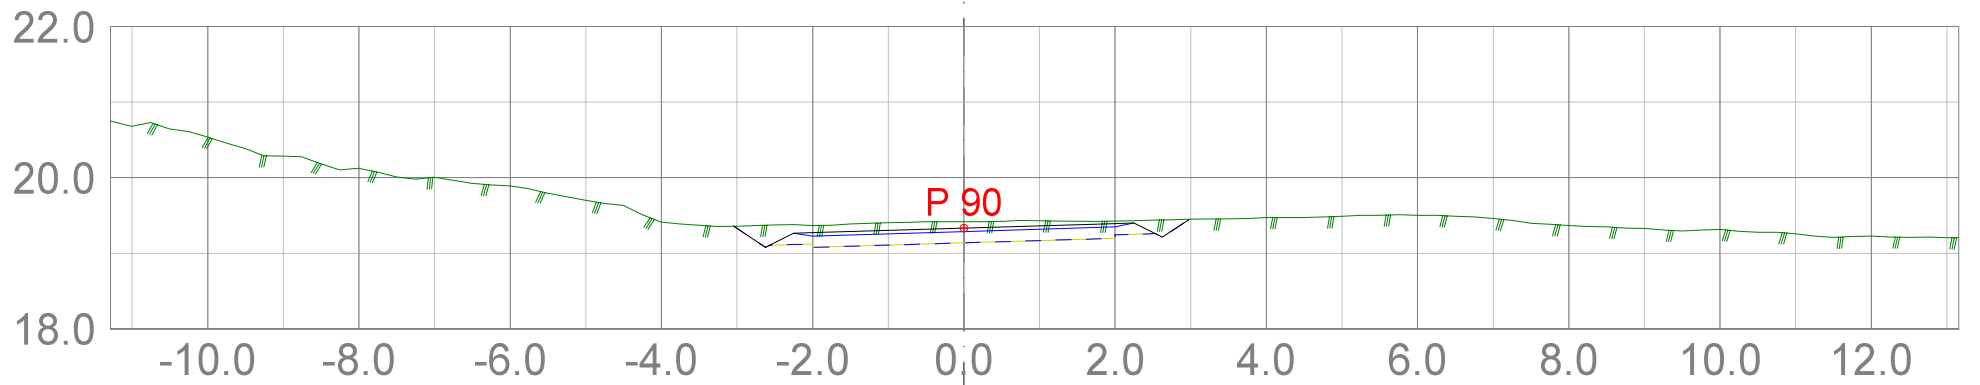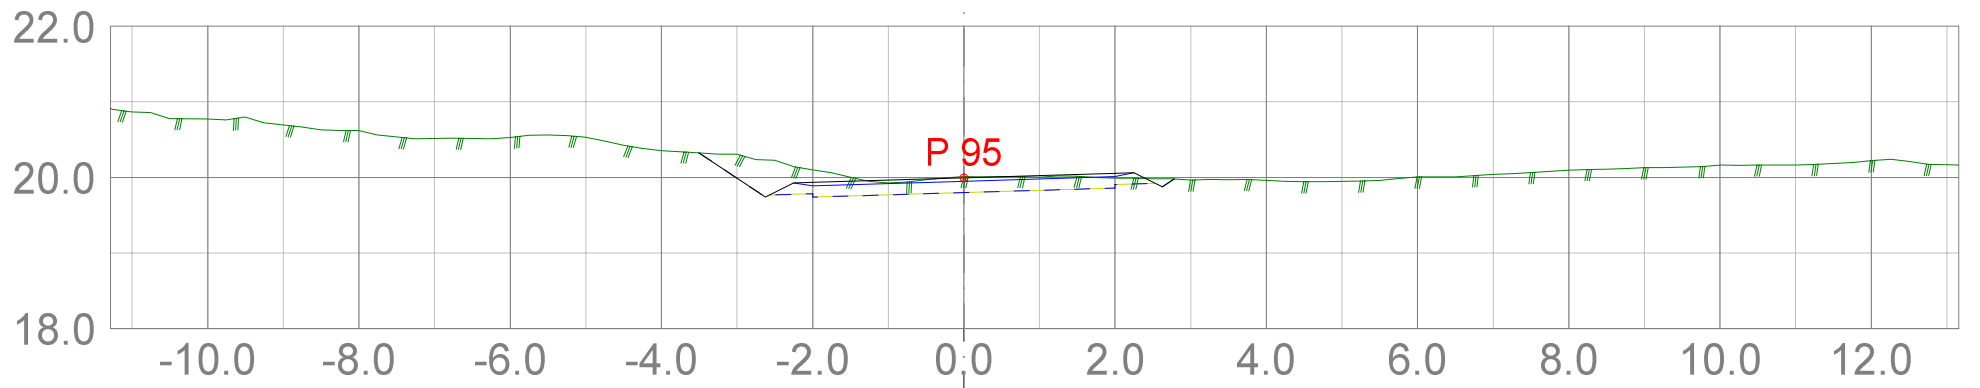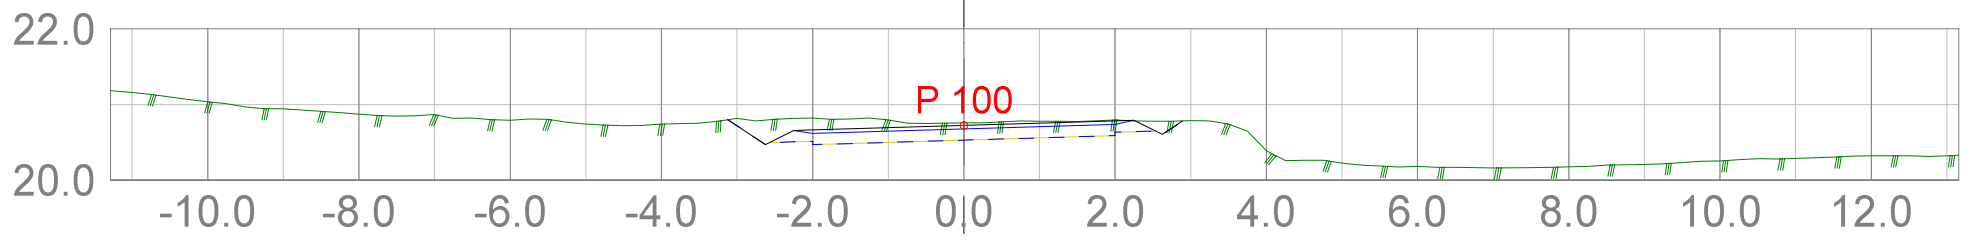

Tegningsformat: A3



RH Oppmåling
Vår kompetanse – din sikkerhet

V1 tverrprofiler
Teknisk plan for 543 Vestre Mykje
Snikvegen, Karmøy kommune

DATO: TEGNET: MÅLESTOKK:

29/09/2022

1:100

TEGN.NR.:

301

VEG: V1

SIDE: 4