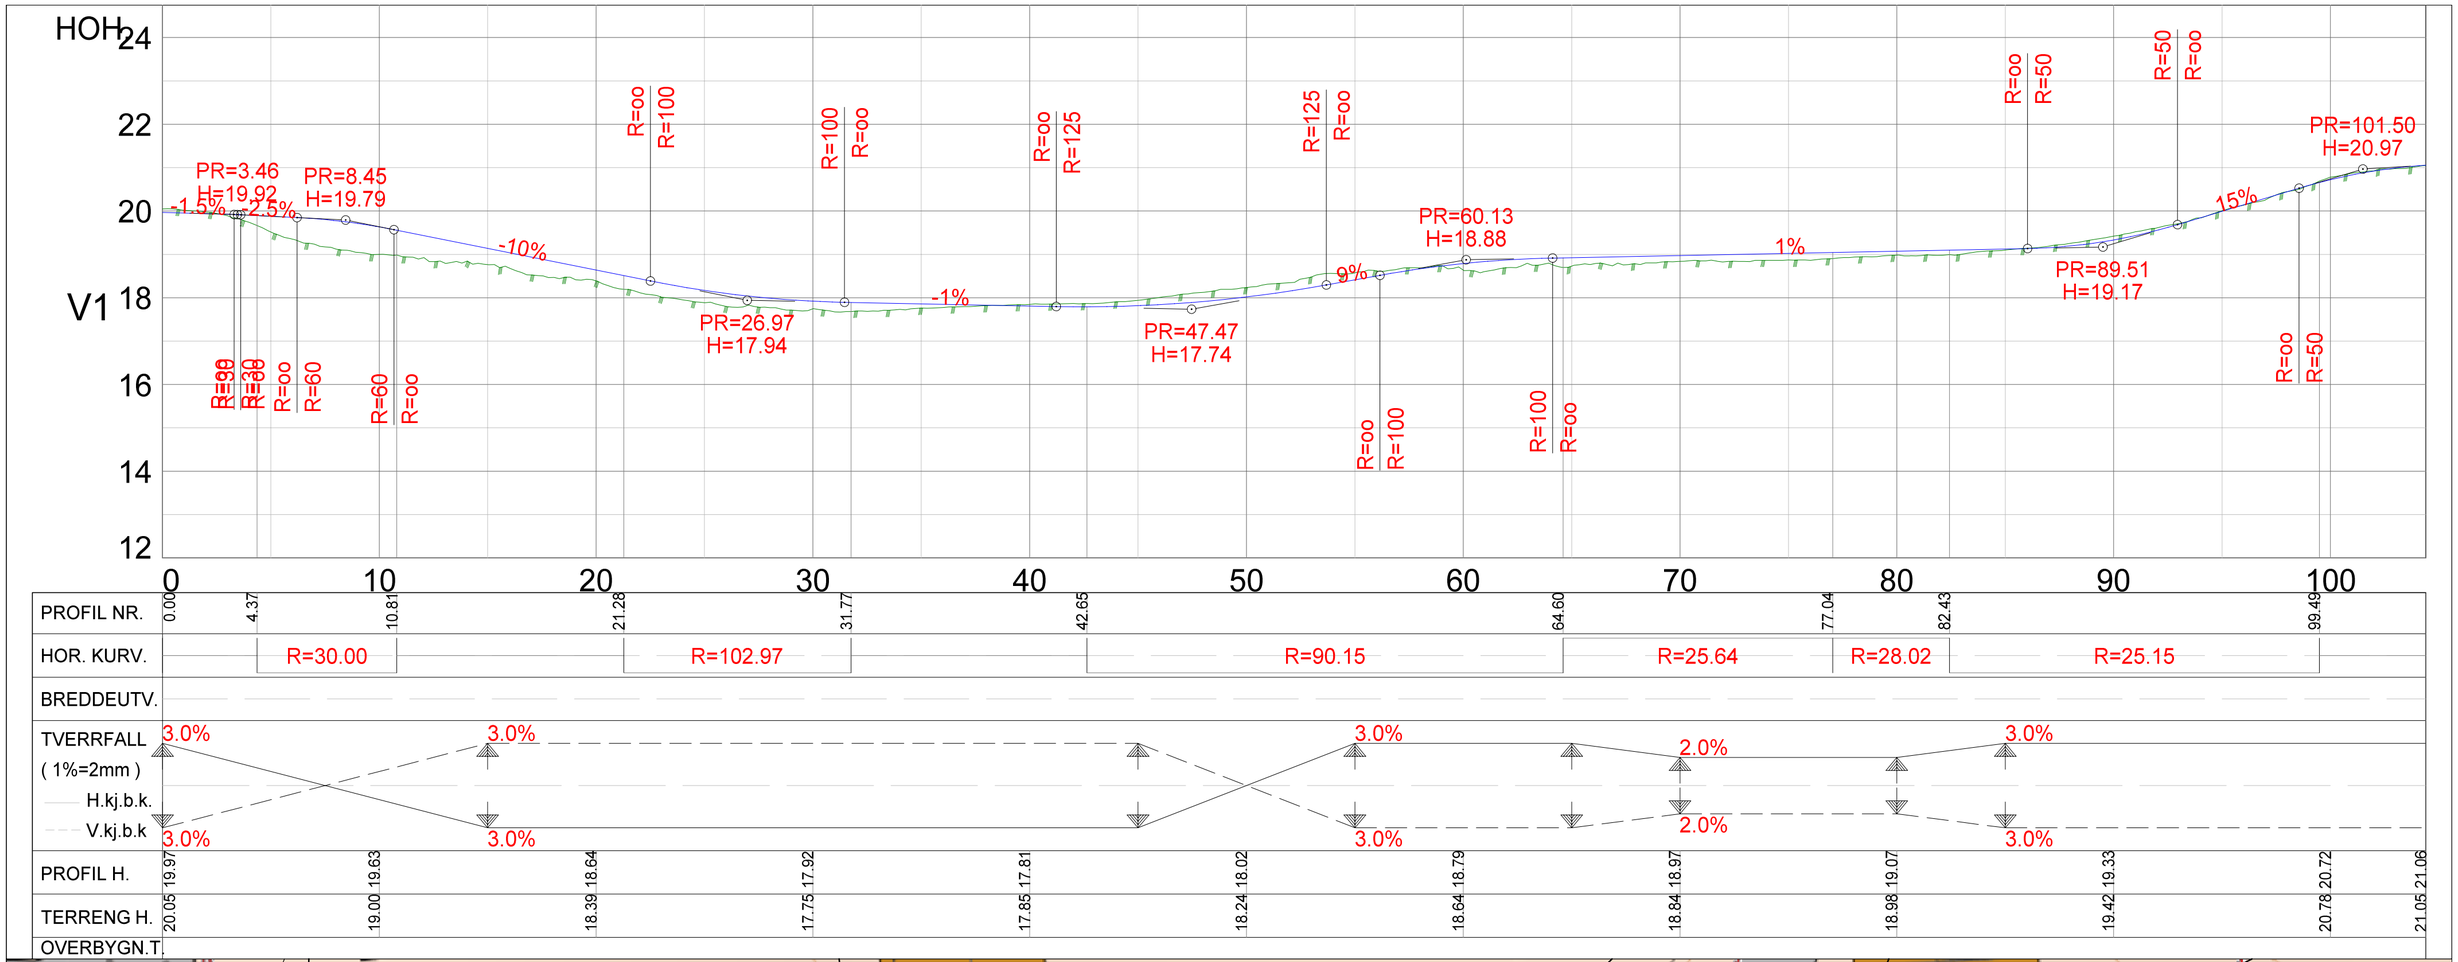

PROFIL NR.	0.00	4.37	10.81	21.28	31.77	42.65	64.60	77.04	82.43	99.49													
HOR. KURV.		R=30.00		R=102.97		R=90.15		R=25.64		R=28.02		R=25.15											
BREDDEUTV.																							
TVERRFALL (1%=2mm) H.kj.b.k.	3.0%		3.0%				3.0%		2.0%			3.0%											
V.kj.b.k	3.0%		3.0%				3.0%		2.0%			3.0%											
PROFIL H.	19.97	19.63	18.64	17.92	17.81	18.02	18.79	18.97	19.07	19.33	20.72	21.06											
TERRENG H.	20.05	19.00	18.39	17.75	17.85	18.24	18.64	18.84	18.98	19.42	20.78	21.05											
OVERBYGN.T.																							

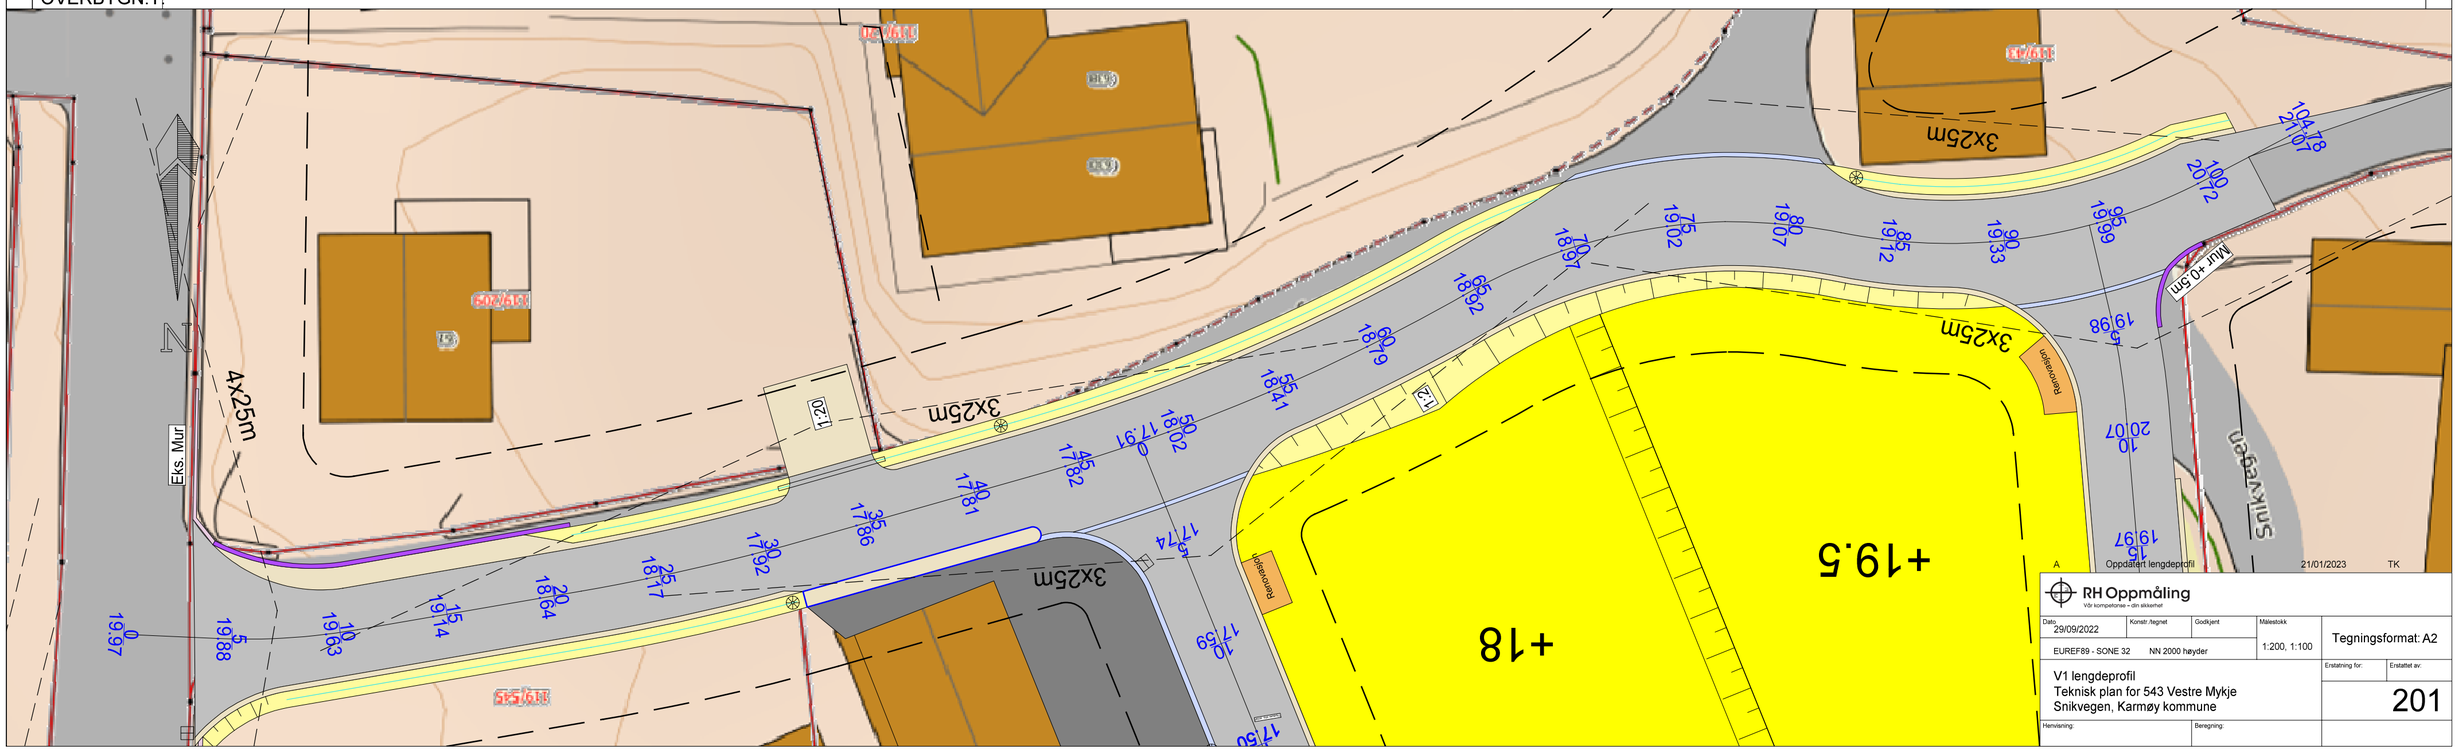

A Oppdatert lengdeprofil 21/01/2023 TK

RH Oppmåling
Vår kompetanse - din sikkerhet

Dato	Konstr./tegnet	Godkjent	Målestokk	Tegningsformat: A2
29/09/2022			1:200, 1:100	
EUREF89 - SONE 32	NN 2000 høyder			

V1 lengdeprofil
Teknisk plan for 543 Vestre Mykje
Snikvegen, Karmøy kommune

Erstatning for:	Erstattet av:
	201

Henvisning: Beregning: