

Tegningsformat: A3



V3 tverrprofiler
Teknisk plan for 543 Vestre Mykje
Snikvegen, Karmøy kommune

DATO: TEGNET: MÅLESTOKK:

TEGN.NR.:


29/09/2022

1:100

303

VEG: V3

SIDE: 1

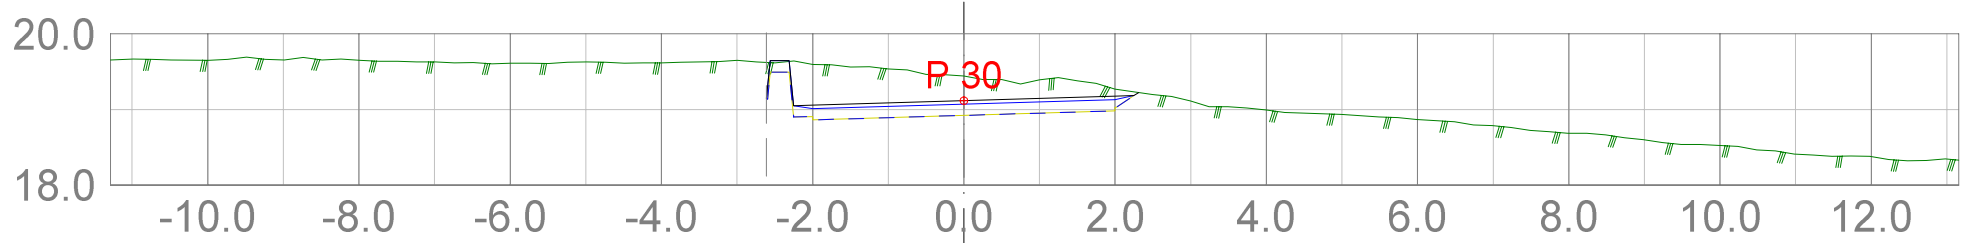

Tegningsformat: A3



RH Oppmåling
Vår kompetanse – din sikkerhet

V3 tverrprofiler
Teknisk plan for 543 Vestre Mykje
Snikvegen, Karmøy kommune

DATO:	TEGNET:	MÅLESTOKK:
29/09/2022		1:100

TEGN.NR.:
303

VEG: V3

SIDE: 2