HOH.

Målestokk 1:100/1:100

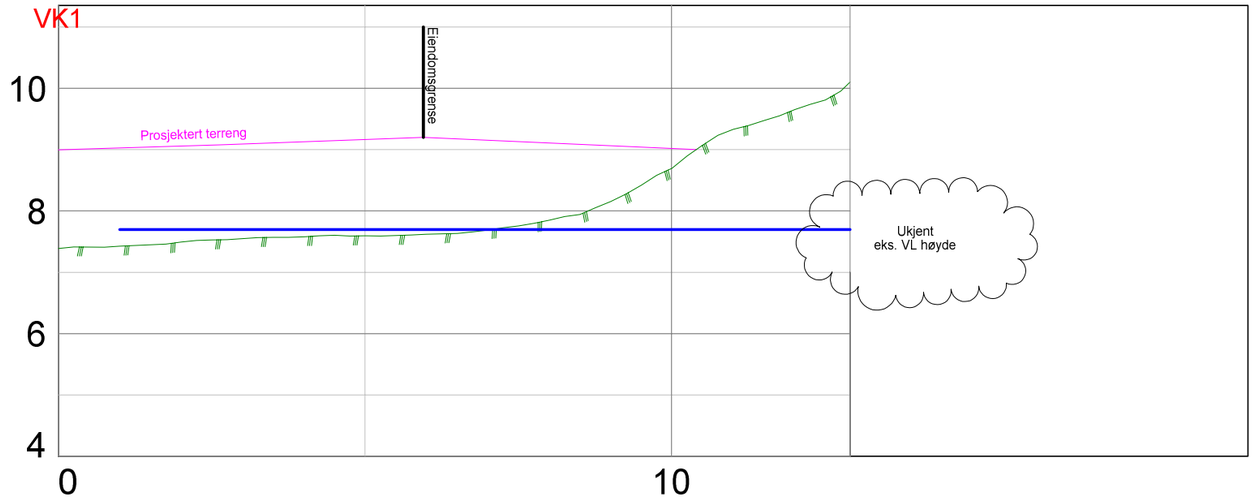

VK1 - eks. VL

PROFIL NR.

MARKTYPE					
HØYDE EKSISTERENDE TERRENG			7.39	8.69	10.10
HØYDE ENDRET TERRENG					
AVSTAND MELLOM SYSTEMPKT.					
VANN-LEDNING	DIM.	HØYDE INNV. BUNN	7.70	110 PE	7.70
	RØRTYPE				
	FALL			0%	
	KAP.				
VANN-LEDNING 2	DIM.	HØYDE INNV. BUNN			
	RØRTYPE				
	FALL				
	KAP.				

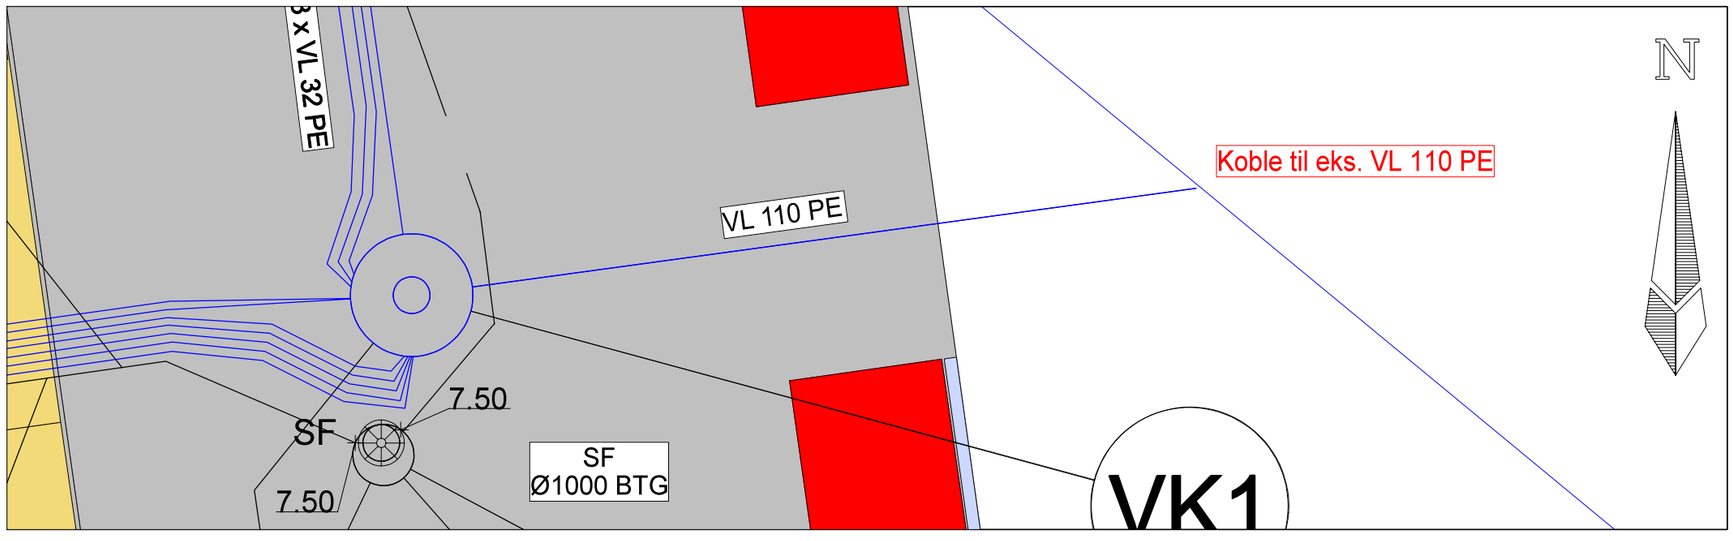

RH Oppmåling
Vår kompetanse – din sikkerhet

Dato	Konstr./tegnet	Godkjent	Målestokk	
20/01/2023			1:100	Tegningsformat: A3
EUREF89 - SONE 32	NN 2000 høyder			

VK1 - eks. VL lengdeprofil
Teknisk plan for Tjøsvoldtunet
Karmøy kommune

Erstatning for:	Erstattet av:
	205

Henvisning:	Beregning: