



HOH.

S1-SPK1

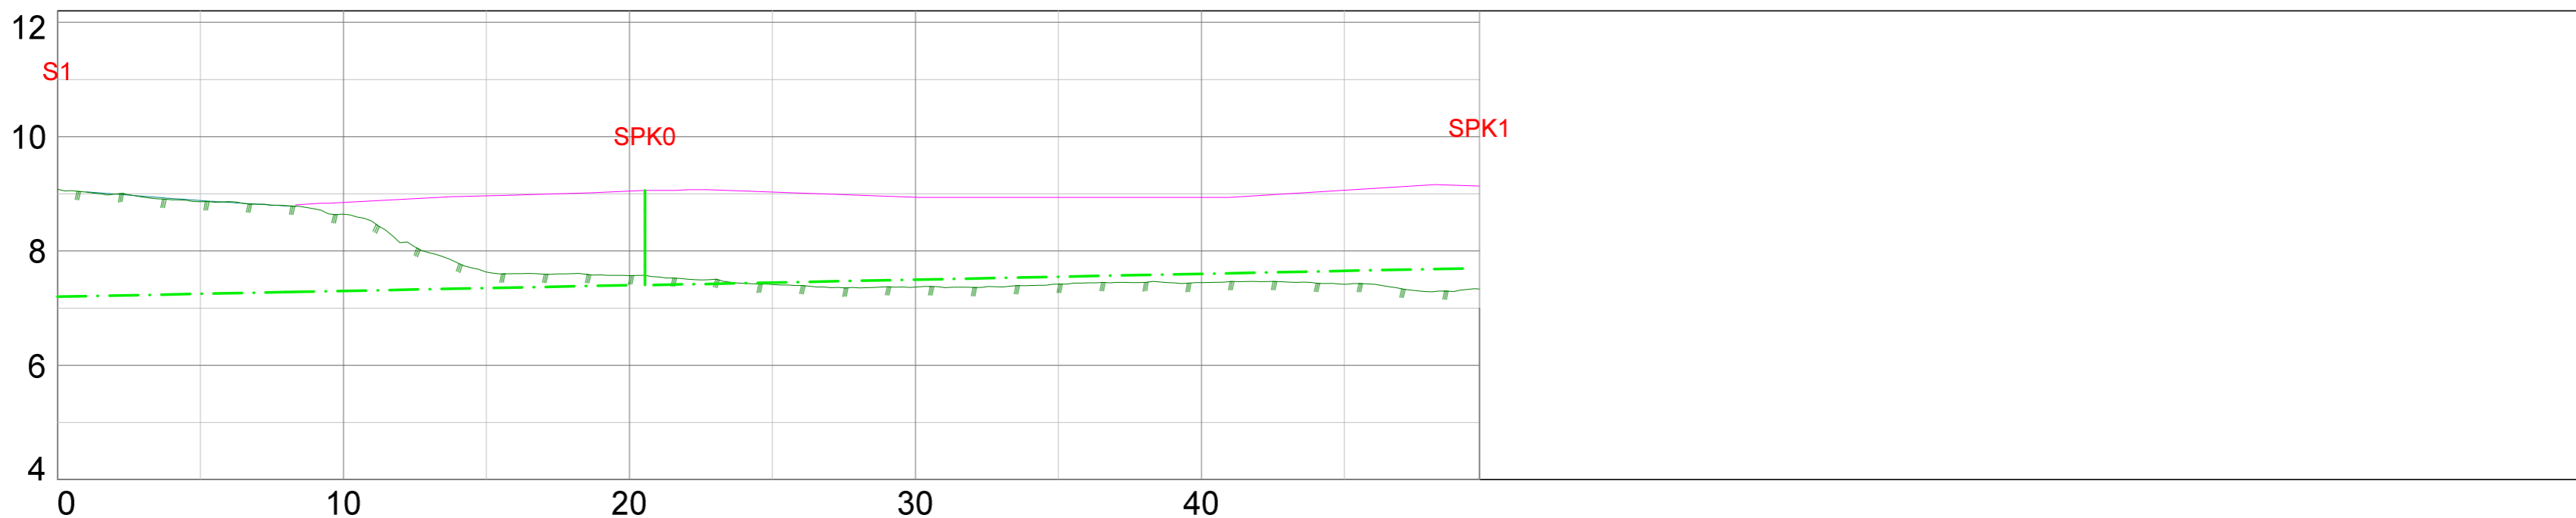

PROFIL NR.

MARKTYPE		
HØYDE EKSISTERENDE TERRENG		9.08      8.64      7.57      7.37      7.45      7.33
HØYDE ENDRET TERRENG		8.85      9.05      8.95      8.95      9.14
AVSTAND MELLOM SYSTEMPKT.		
VANNLEDNING	DIM.	
	RØRTYPE	
SPILLVANN-LEDNING	FALL	
	DIM.	160 PVC
	RØRTYPE	
	FALL	1%
OVERVANN-LEDNING	KAP.	
	DIM.	
	RØRTYPE	
	FALL	
PUMPE-LEDNING	KAP.	
	DIM.	
	RØRTYPE	
	FALL	

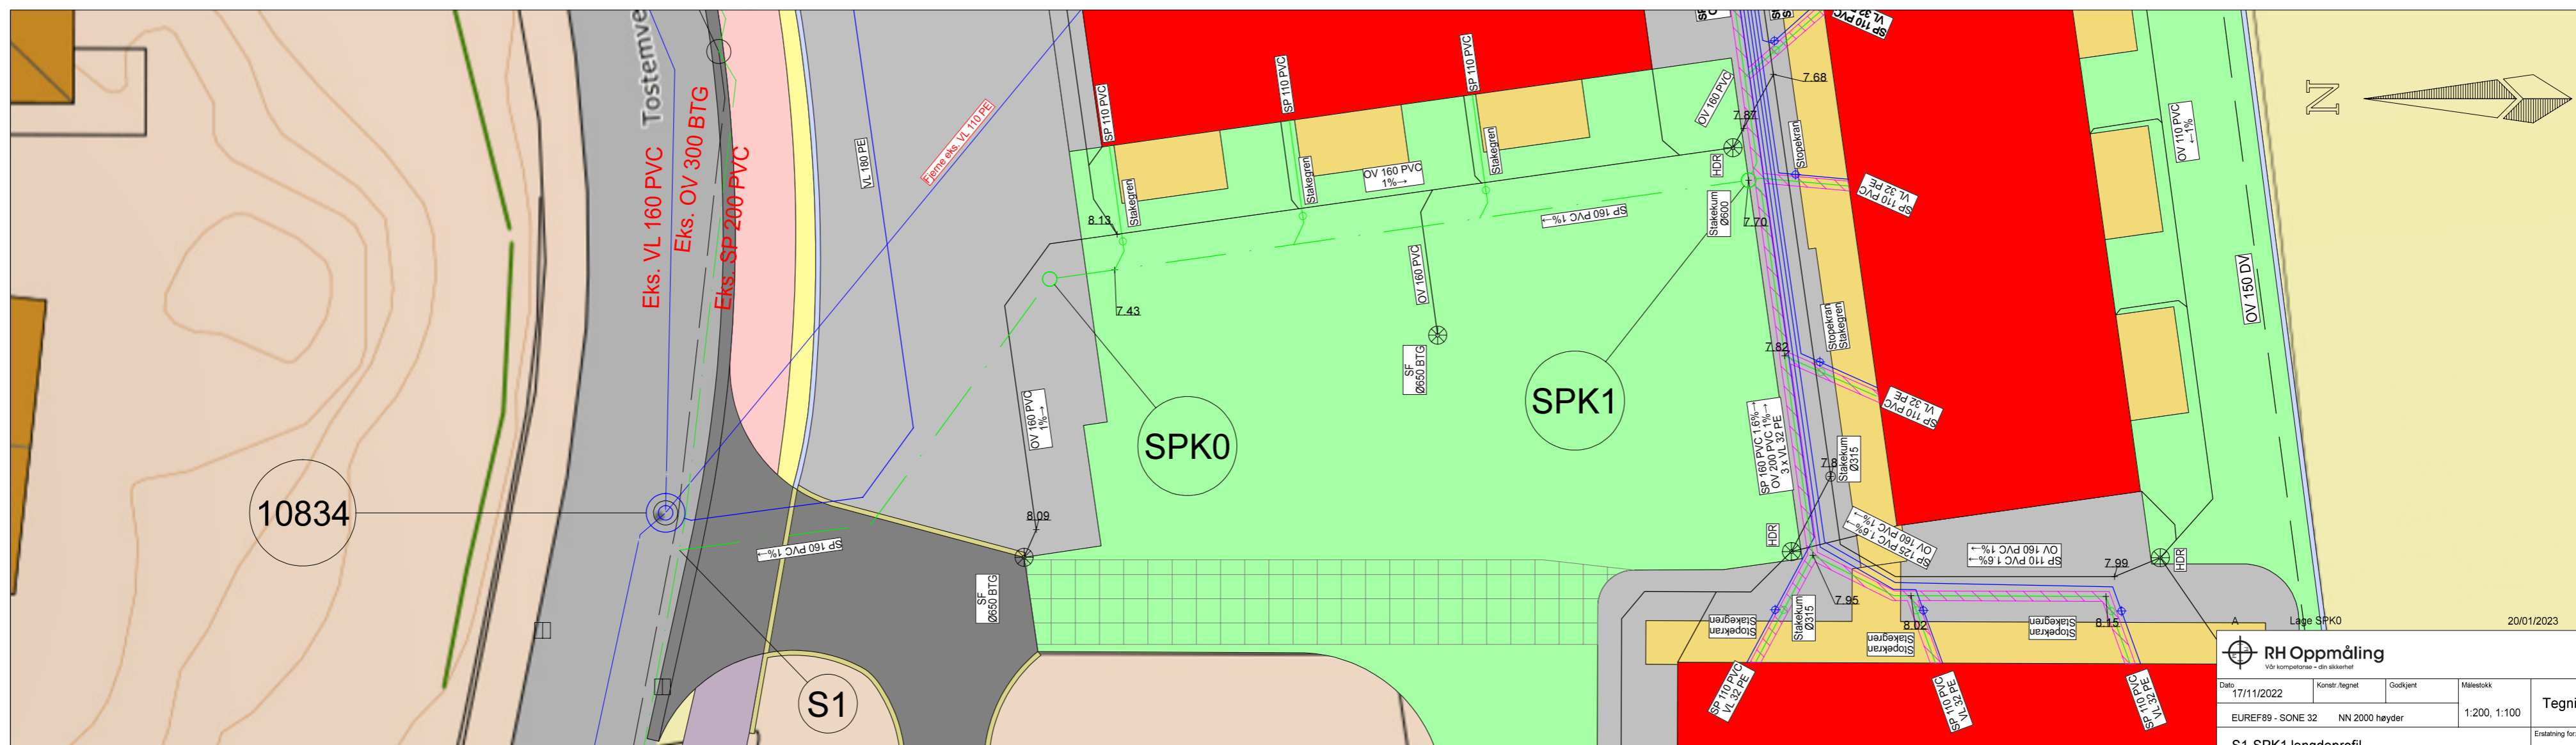

**RH Oppmåling**  
VIS kompasretning = den skilte

Dato: 17/11/2022	Konstr. Aegnet	Godkjent	Målestokk	Tegningsformat: A2
EUREF89 - SONE 32 NN 2000 høyder			1:200, 1:100	
S1-SPK1 lengdeprofil Teknisk plan for Tjøsvoldtunet Karmøy kommune				204
Etablert av:		Etablert av:		

Hverkenning: \_\_\_\_\_ Beregning: \_\_\_\_\_