


PROFIL NR.	0.00	17.28	0.00	4.83	20	30	38.32	45.13	50.07	53.86	57.73	65.08
HOR. KURV.				R=63.78		R=59.95						
BREDDEUTV.												
TVERRFALL (1%=2mm)	2.0%											
H.kj.b.k.	1.0%	2.0%	2.0%									
V.kj.b.k.												
PROFIL H.	9.15	8.83	8.75	9.15	9.25	9.36	9.51	9.67	10.06	10.45	10.65	
TERRENG H.	9.17	8.84	8.69	9.14	9.27	9.35	9.48	9.70	10.06	10.43	10.65	
OVERBYGN.T.												

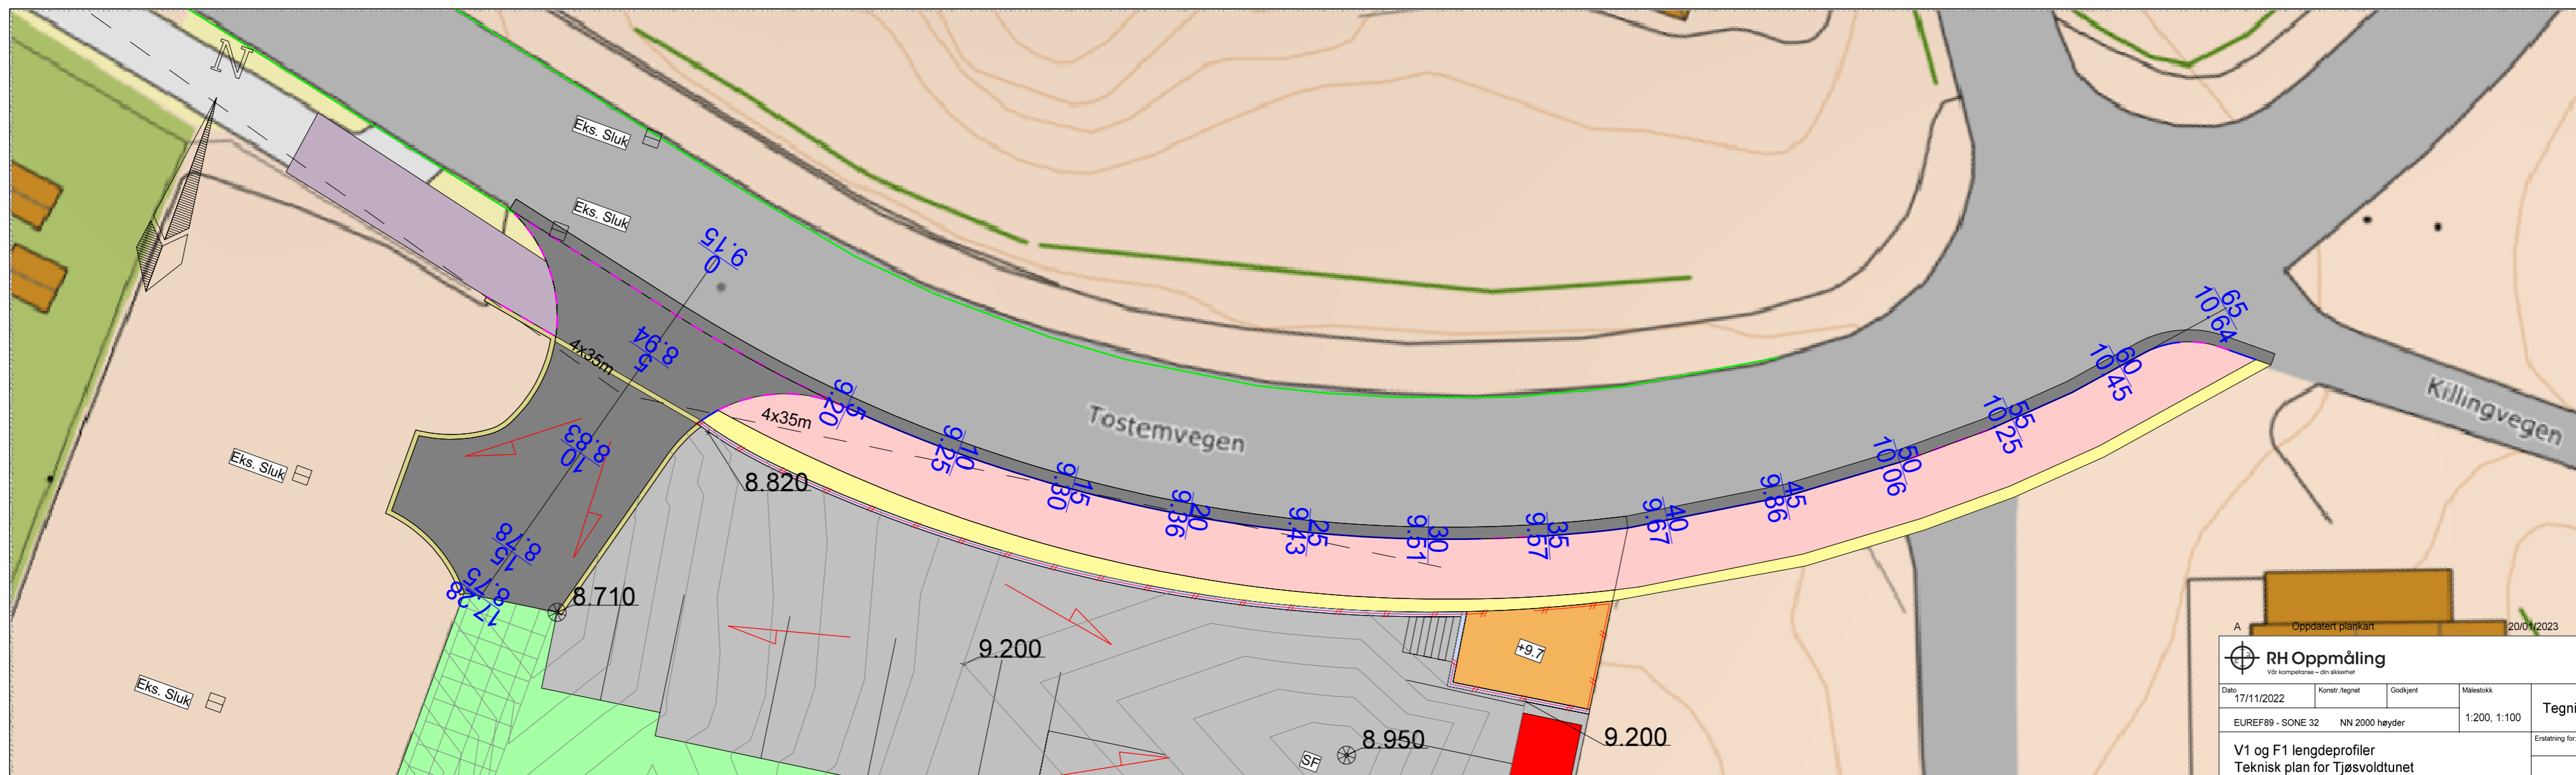

Oppdatert plankart 2001/2023 TK

**RH Oppmåling**  
V3 kompasstiler - 0m siktemål

Dato: 17/11/2022	Konstr. tegnet	Godkjent	Målestokk	Tegningsformat: A2
EUREF89 - SONE 32	NN 2000 høyder	1:200, 1:100		
V1 og F1 lengdeprofiler				203
Teknisk plan for Tjøsvaldtunet				
Karmøy kommune				
Henvisning		Beregning		