



HOH.

10834-VK1

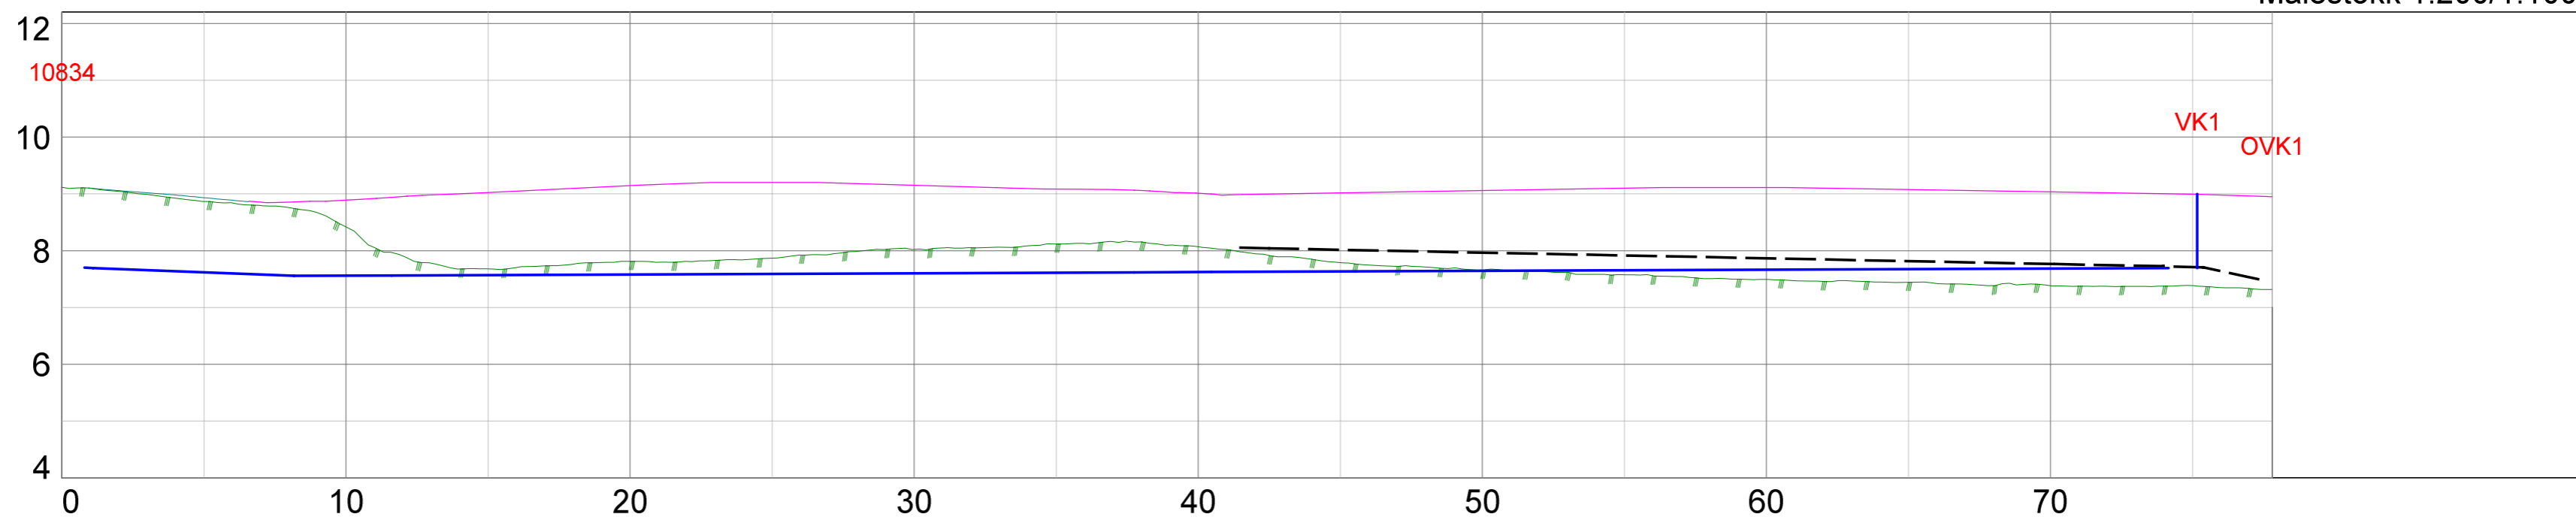

PROFIL NR.

MARKTYPE		
HØYDE EKSISTERENDE TERRENG		9.12 8.42 7.81 8.02 8.07 7.66 7.49 7.38 7.32
HØYDE ENDRET TERRENG		8.87 7.81 9.15 8.02 9.01 9.06 9.11 9.00 8.95
AVSTAND MELLOM SYSTEMPKT.		
VANNLEDNING	DIM.	180 PE
	RØRTYPE	PE
SPILLVANNsledNING	DIM.	
	RØRTYPE	
	FALL	
OVERVANNsledNING	DIM.	160 PVC
	RØRTYPE	PVC
	FALL	-1%
PUMPELEDNING	DIM.	
	RØRTYPE	
	FALL	

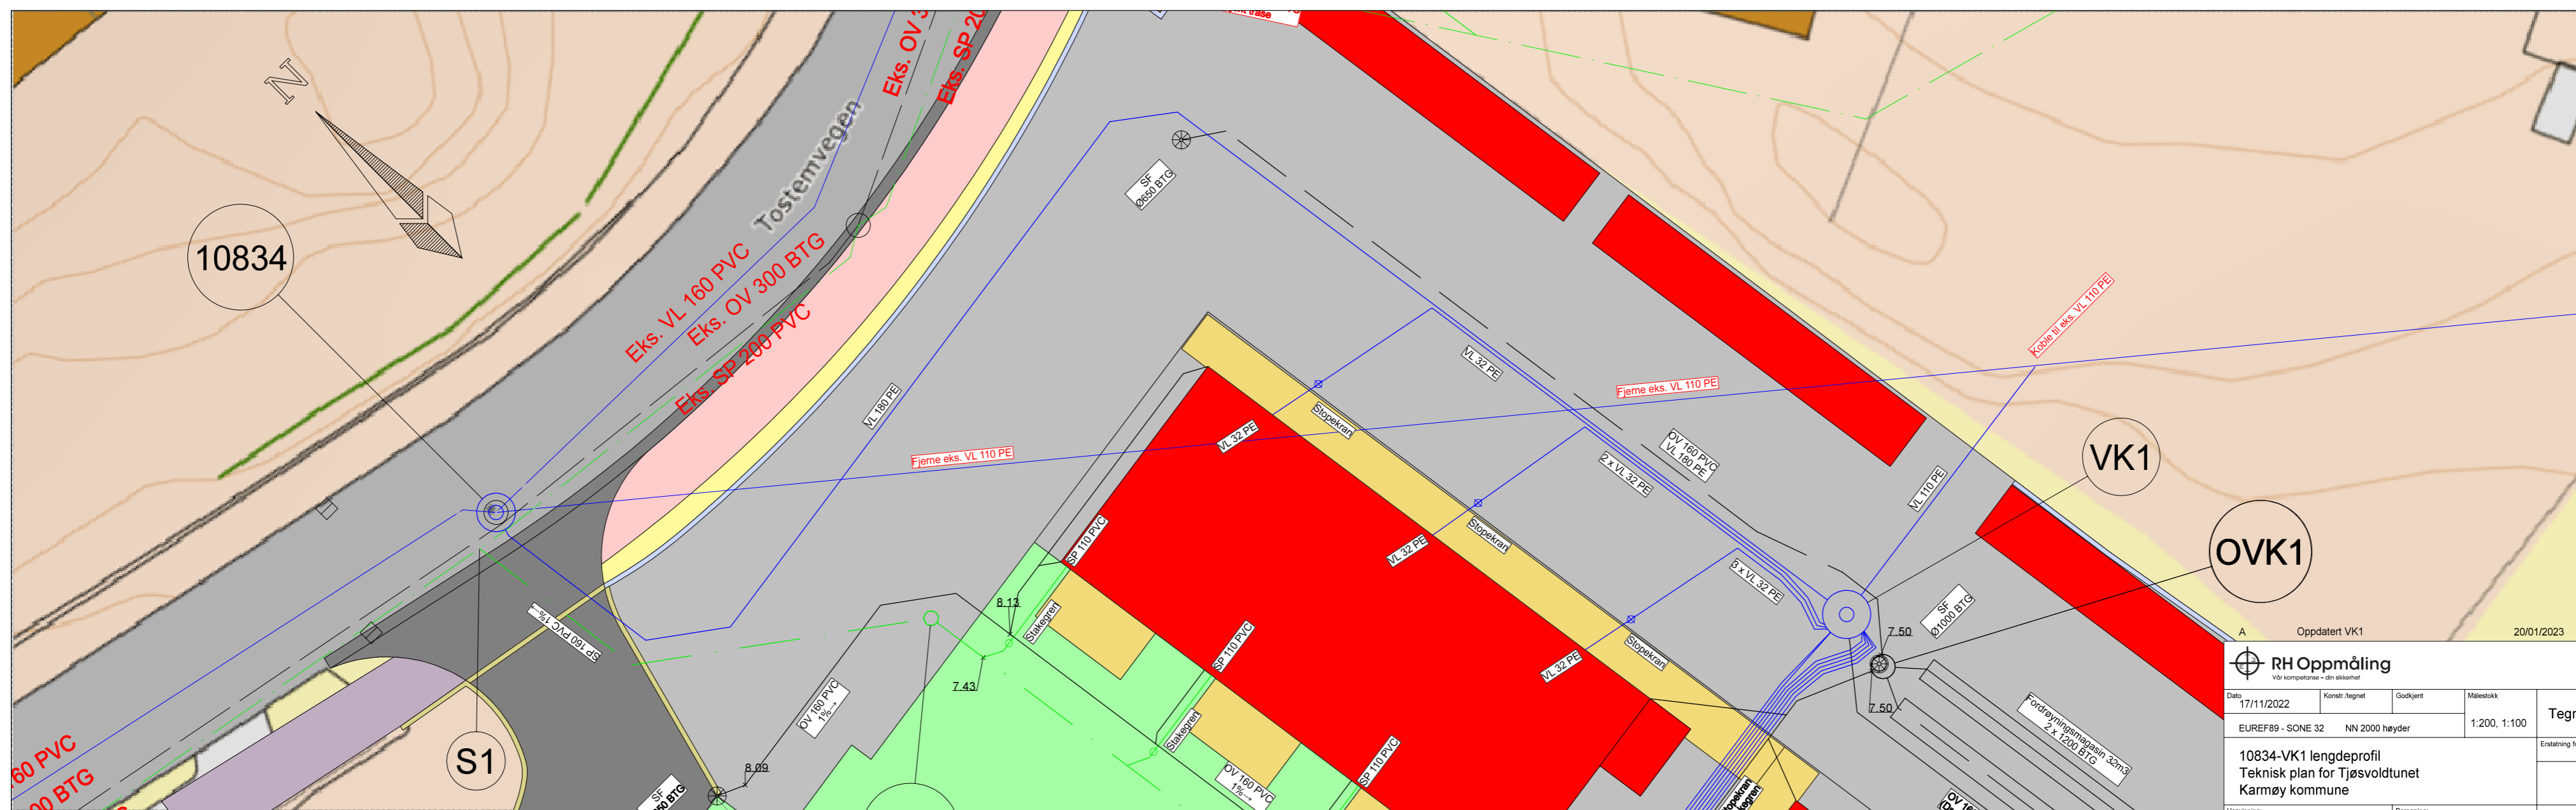

Oppdatert VK1 20/01/2023 TK

RH Oppmåling
VIS komputertegn - din sikkerhet

Dato: 17/11/2022	Konstr. Aegnet	Godkjent	Målestokk: 1:200, 1:100
EUREF89 - SONE 32 NN 2000 høyder			Tegningsformat: A2
10834-VK1 lengdeprofil			
Teknisk plan for Tjøsvoldtunet			
Karmøy kommune			
Erstatter for:	Erstatter av:		
	201		