



HOH.

OVK1-OVK2-O1

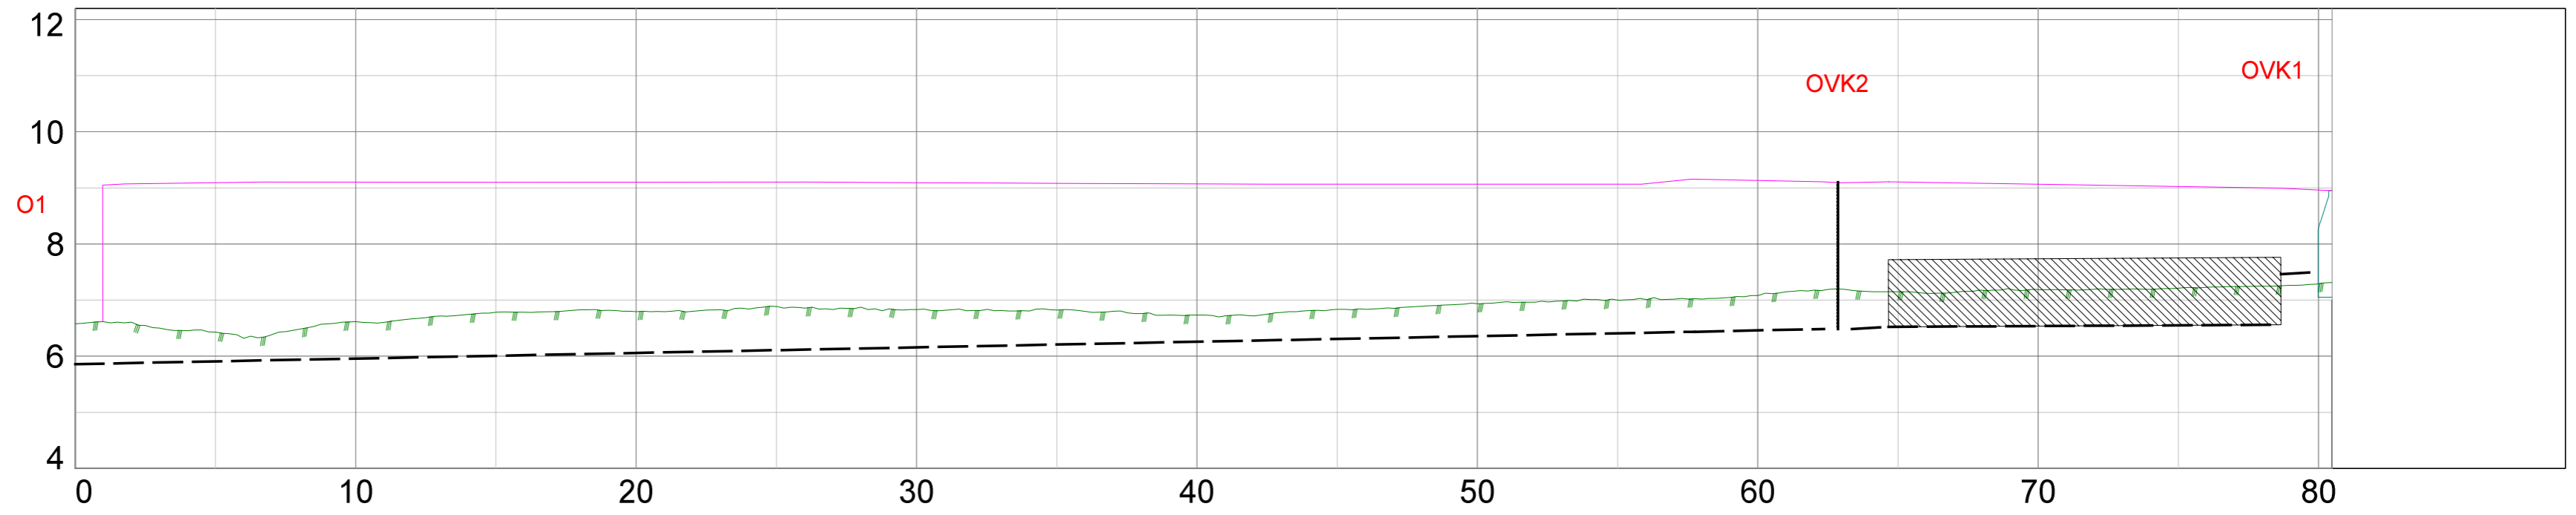

PROFIL NR.

MARKTYPE			
HØYDE EKSISTERENDE TERRENG		6.58	7.31
HØYDE ENDRET TERRENG		8.87	8.97
AVSTAND MELLOM SYSTEMPKT.			
VANNLEDNING	DIM.		
	RØRTYPE		
	FALL		
SPILLVANN-LEDNING	DIM.		
	RØRTYPE		
	FALL		
	KAP.		
OVERVANN-LEDNING	DIM.	150 DV	1200 BTG
	RØRTYPE		
	FALL	1%	0.28%
	KAP.		
PUMPE-LEDNING	DIM.		
	RØRTYPE		
	FALL		
	KAP.		

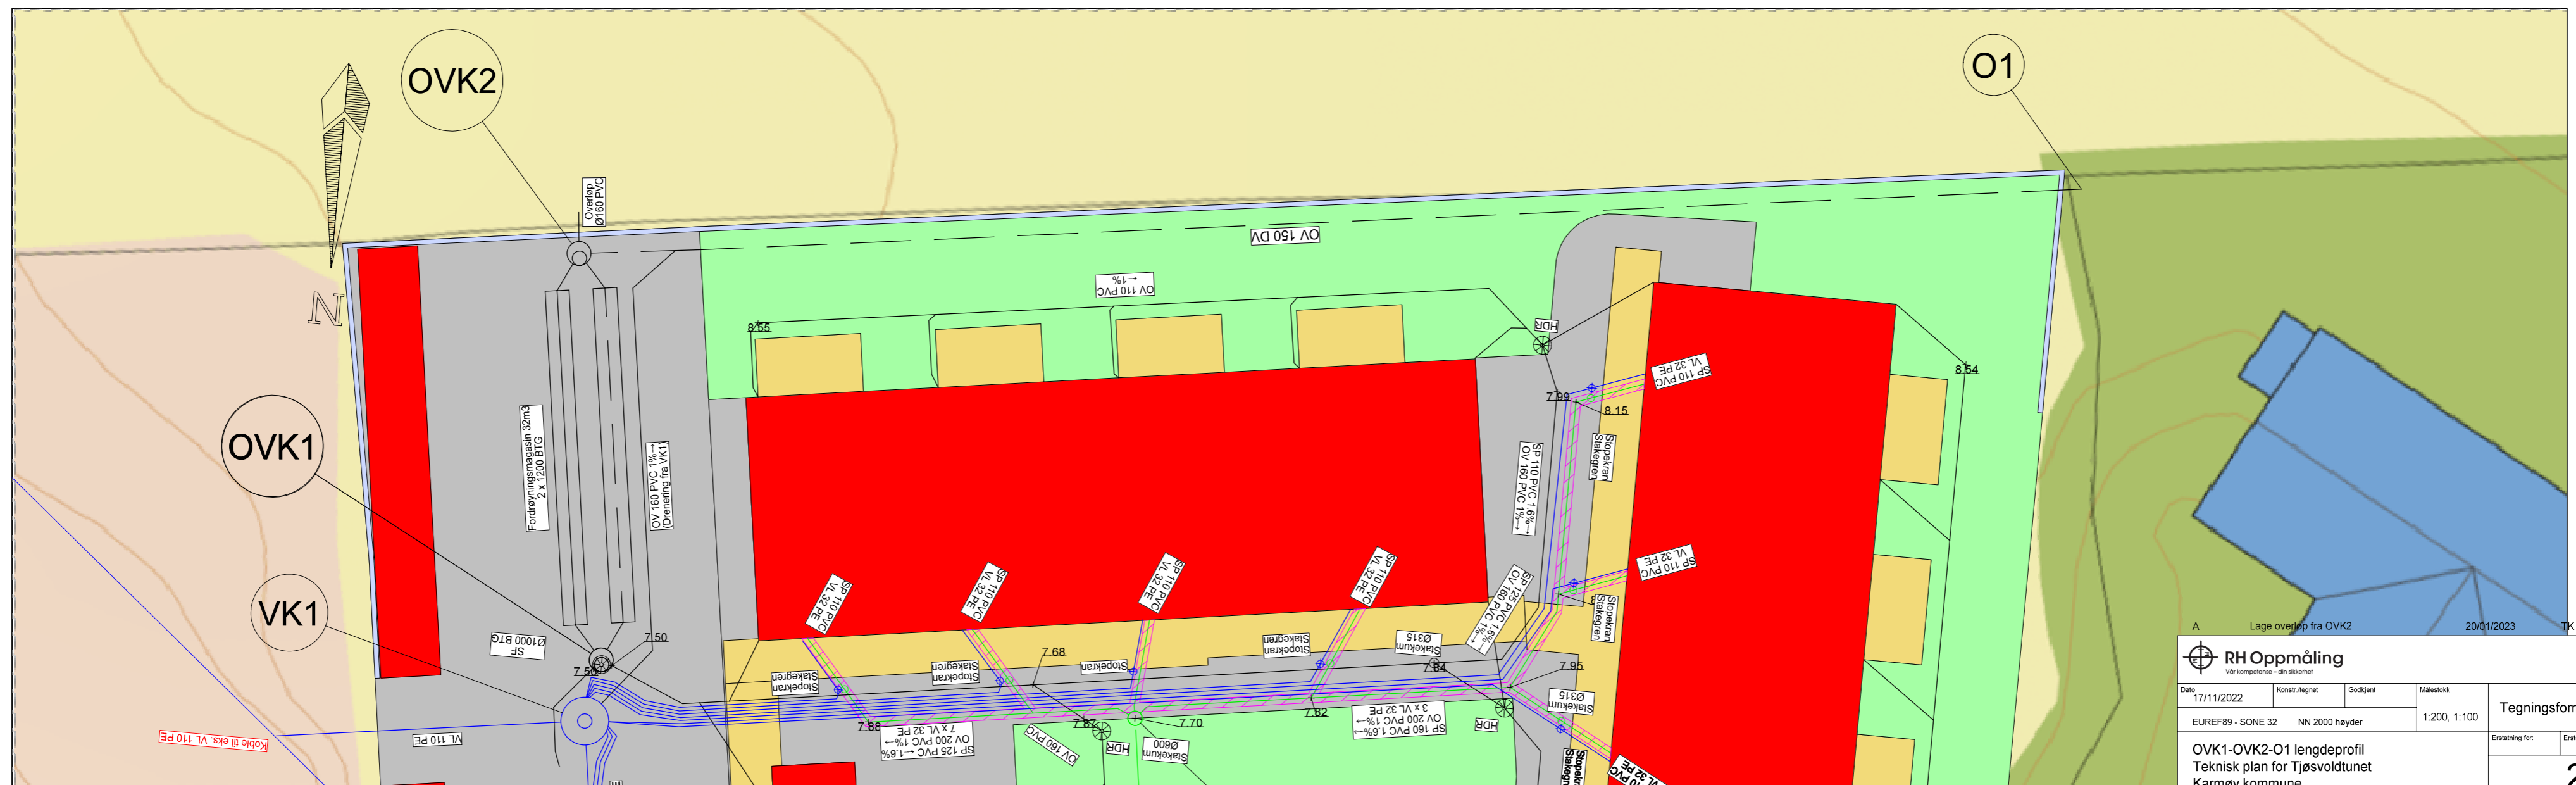

RH Oppmåling
VIS kompatiblete - din sikkerhet

Dato: 17/11/2022	Konstr. Aegnet	Godkjent	Målestokk	Tegningsformat: A2
EUREF89 - SONE 32	NN 2000 høyder		1:200, 1:100	Erstatning for: Erstatet av:
OVK1-OVK2-O1 lengdeprofil				202
Teknisk plan for Tjøsvoldtunet Karmøy kommune				
Henvisning	Beregning			