


Fasade mot sør

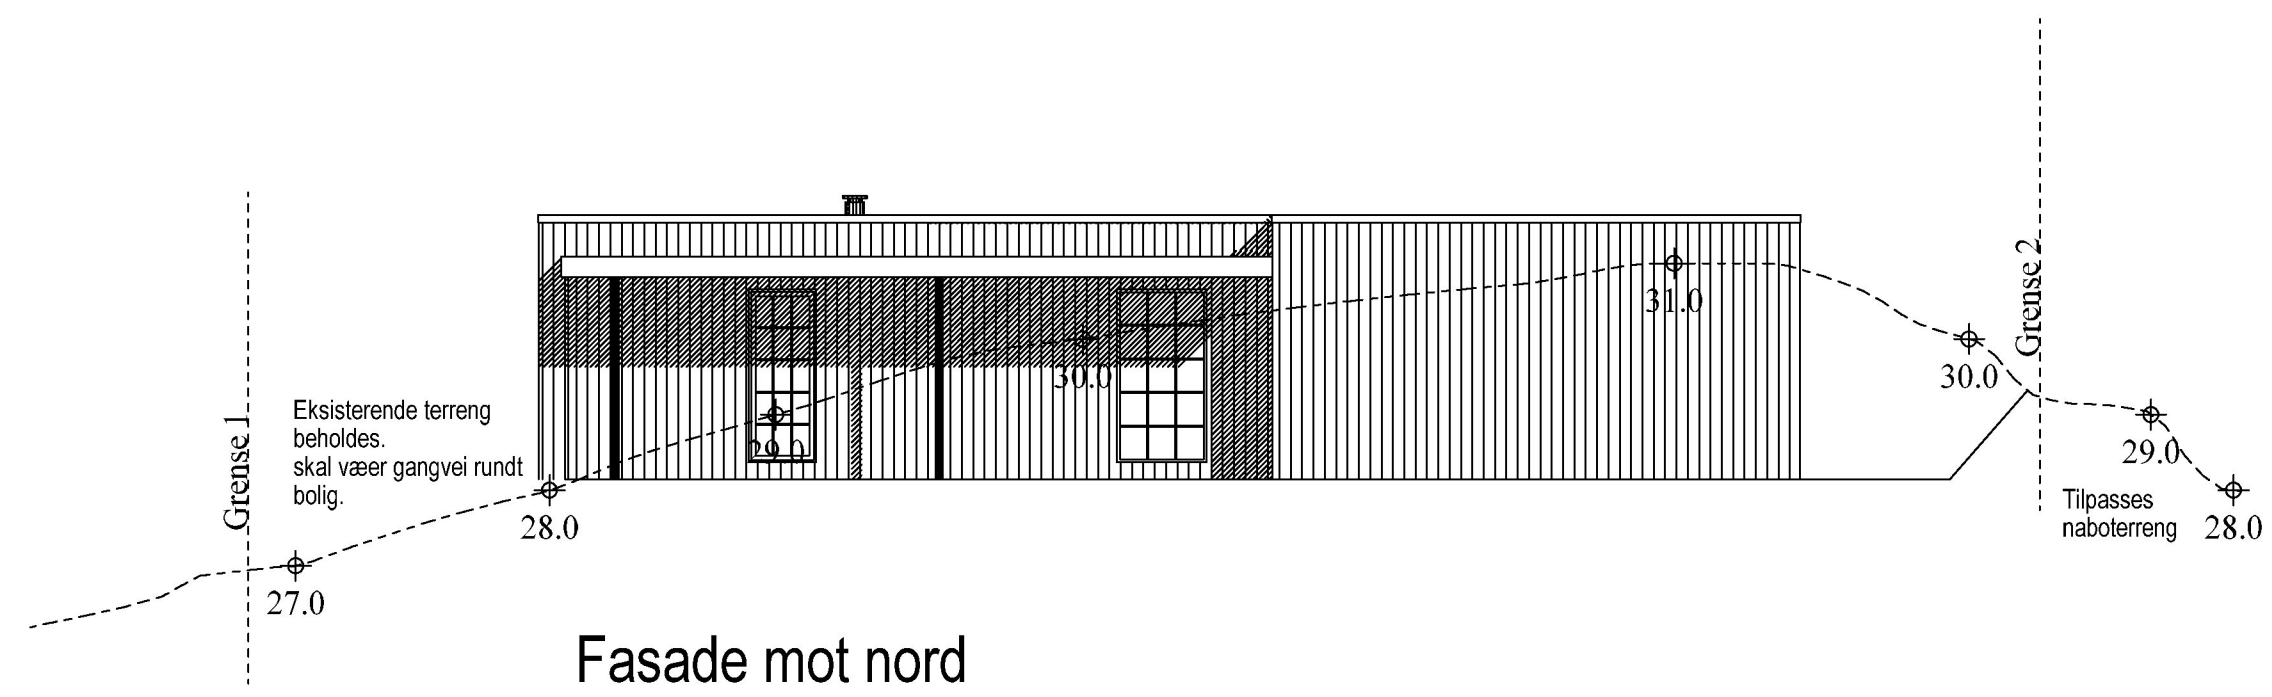

Fasade mot nord

Enebolig med garasje

	Tiltakshaver:	Maria og Alf Olav Rosslund	Dato:	05.10.2022
	Byggeplass:	Skudeneshavn	Tegn:	RT
	Kommune:	Karmøy	Prosjekt nr.:	503
	Gnr: 43 Bnr: 650 Mål: 1 : 100	Fasade mot sør og nord	Tegn.nr.:	503
				Alf Olav Rosslund