




FASADE ØST

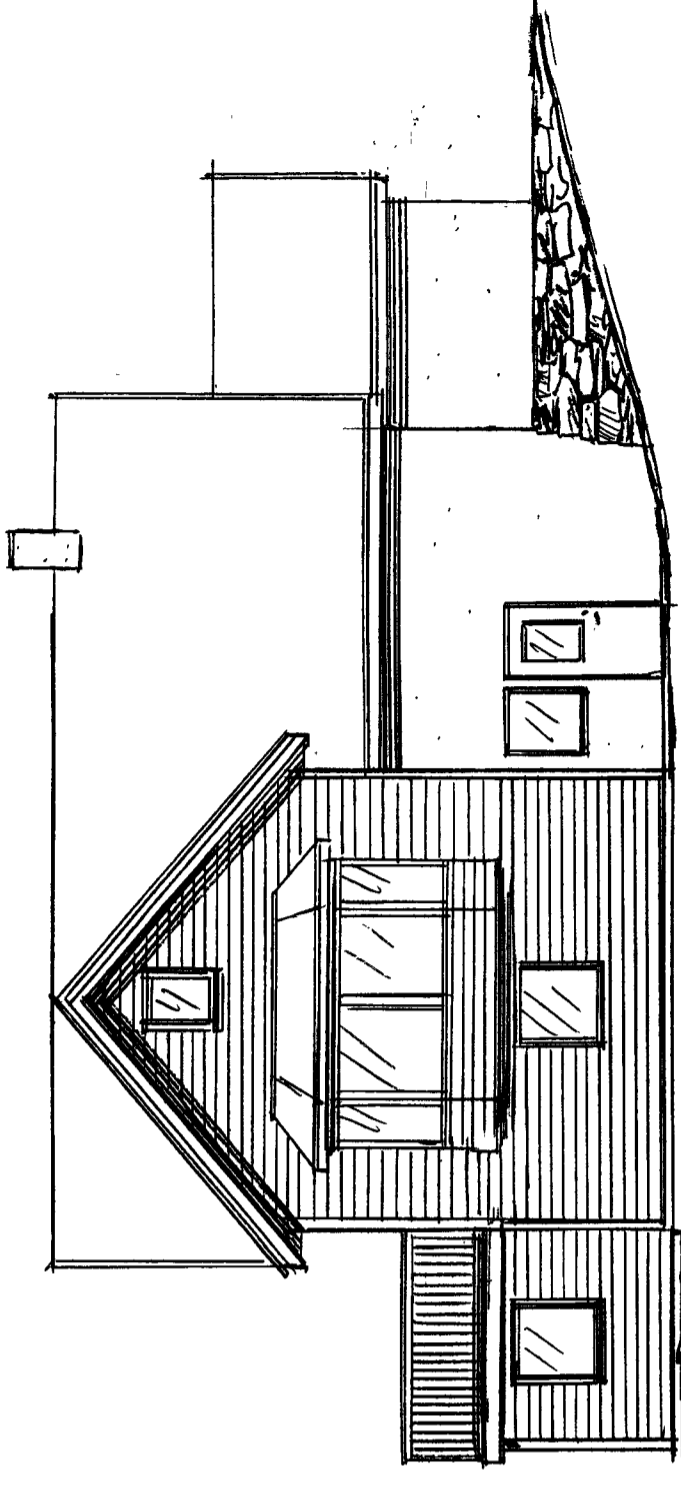

FASADE VEST

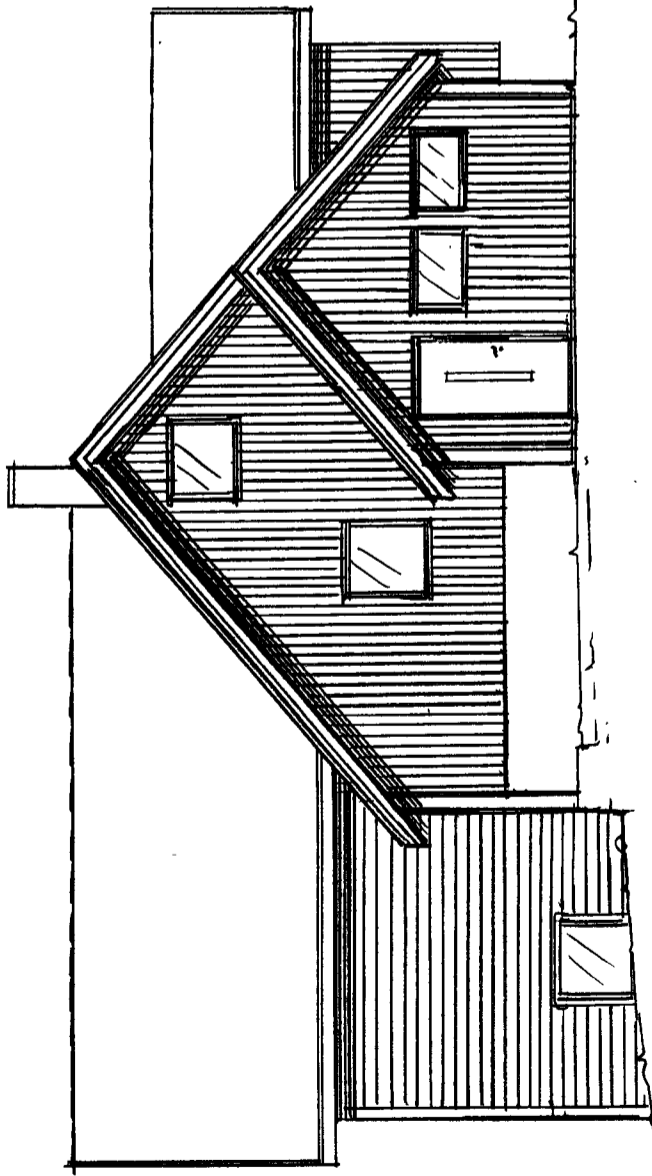

FASADE NORD

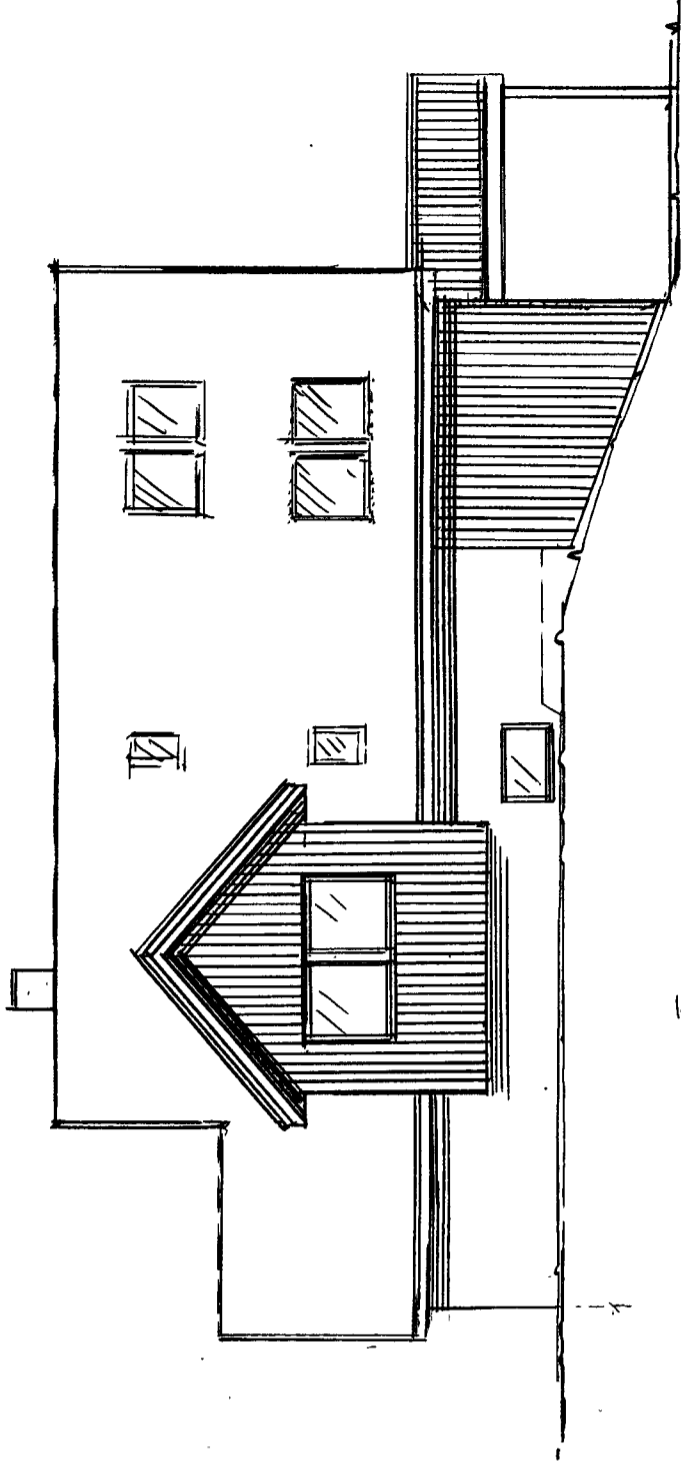

FASADE SØR

Dato	Konst/Tegnet	Godkjent	Målestokk	Gnr:
23.01.23	AC		1:100	43
MÅSETH / HØRNING HANSEN				Bnr:
STUBBEV. 8 4280SKO.H.				432
Tegn. nr. 3		FASADER		