
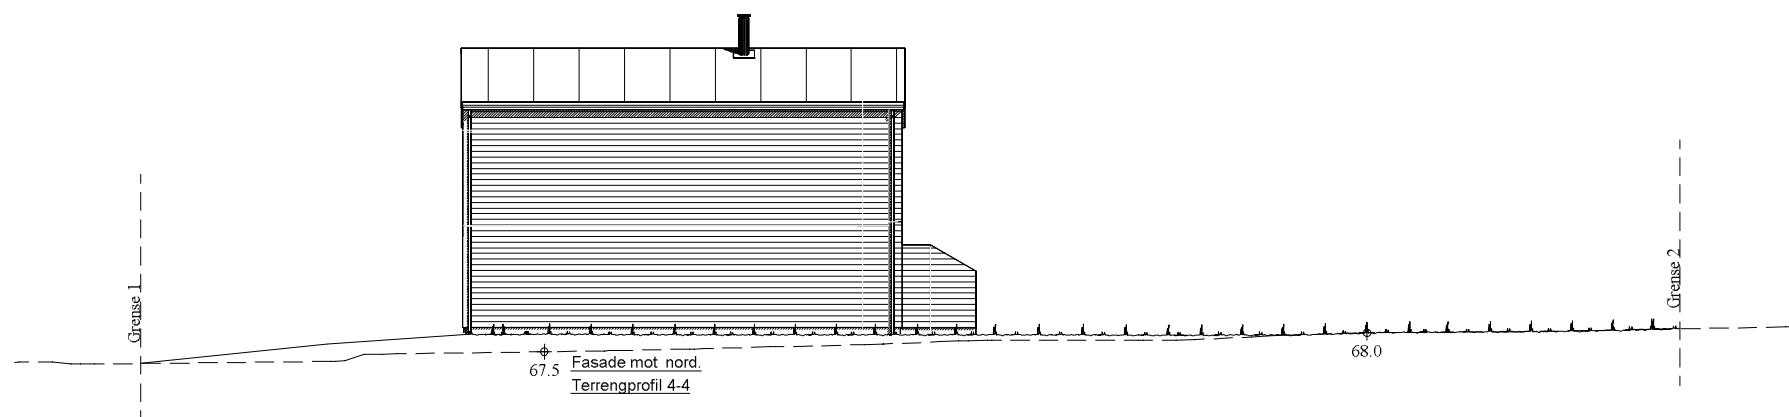
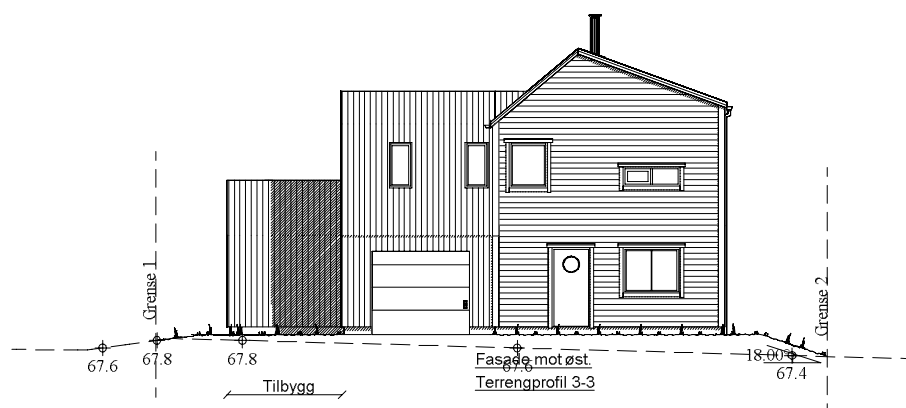
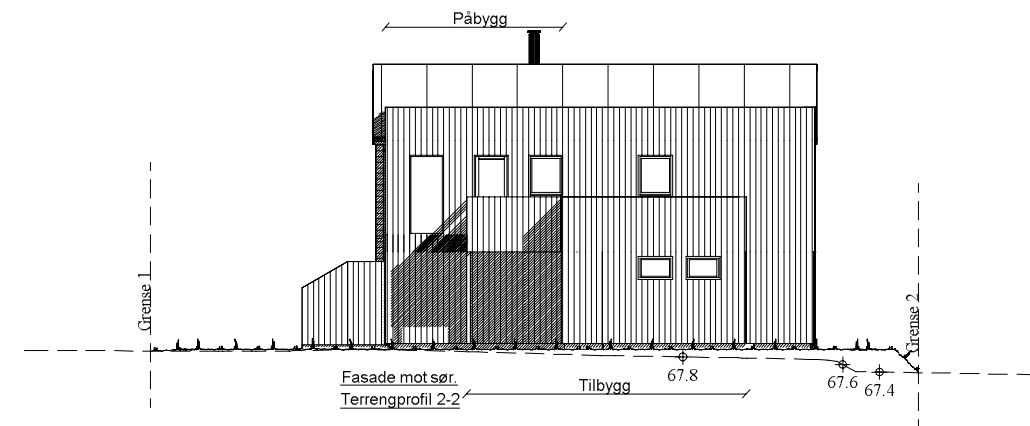



Gjeldende plans høydebestemmelser:	
Maks. kotehøyde møne:	Kote
Maks. kotehøyde gesims:	Kote
Regnet fra gj. snittlig planert terreng:	
Maks. høyde møne:	= 00,0 m
Maks. høyde gesims:	= 00,0 m
Regnet fra gj. snittlig eksisterende terreng:	
Maks. høyde møne:	= 00,0 m
Maks. høyde gesims:	= 00,0 m

Ingen endringer i plassering av tiltaket, terrengprofiler for å visualisere tilpassing til terreng.
Uendret fra tidligere, lite problematisk tomt

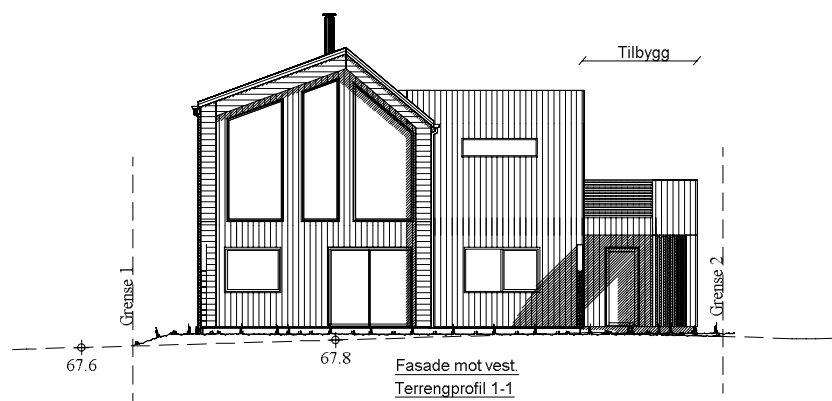

Terrengprofiler 02.12.2022 hhg

TERRENGSYMBOL

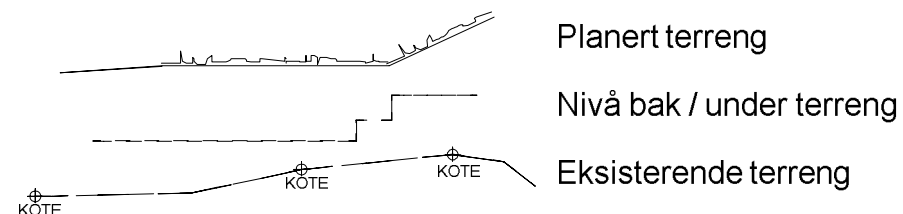

VESTLANDS HUS		Tiltakshaver: <i>EAT Nygård Haavik</i>		DATA DESIGN SYSTEM	
Forhandler: <i>Traa Bygg AS</i>		Hustype: <i>Spesial</i>		Terrengprofiler	
Byggeplassens adresse: <i>Spannatoppen, Bolig 2, Karmøy komm.</i>		FORMAT: <i>A3</i>		DATO <i>28.01.2018</i> hhg	
G.nr. <i>149</i> Br.nr. <i>542</i>		Er tegning klarert for bestilling, kontrakt og søkning? <i>Ja</i>		Fase: <i>Søknadstegning</i>	
VESTLANDSHUSGRUPPENS ARKITEKTKONTOR - 6018 ÅLESUND - TLF. 70 17 89 00				SKALA 1 : 200	
TEGNINGEN MÅ HVERKEN HELT ELLER DELVIS KOPIERES ELLER BENYTTES VED TILTAK SOM VESTLANDSHUS IKKE MEDVIRKER I.				Tegningsnr. <i>511</i>	
				Prosj.nr. <i>190017</i>	