




Vedlegg E1

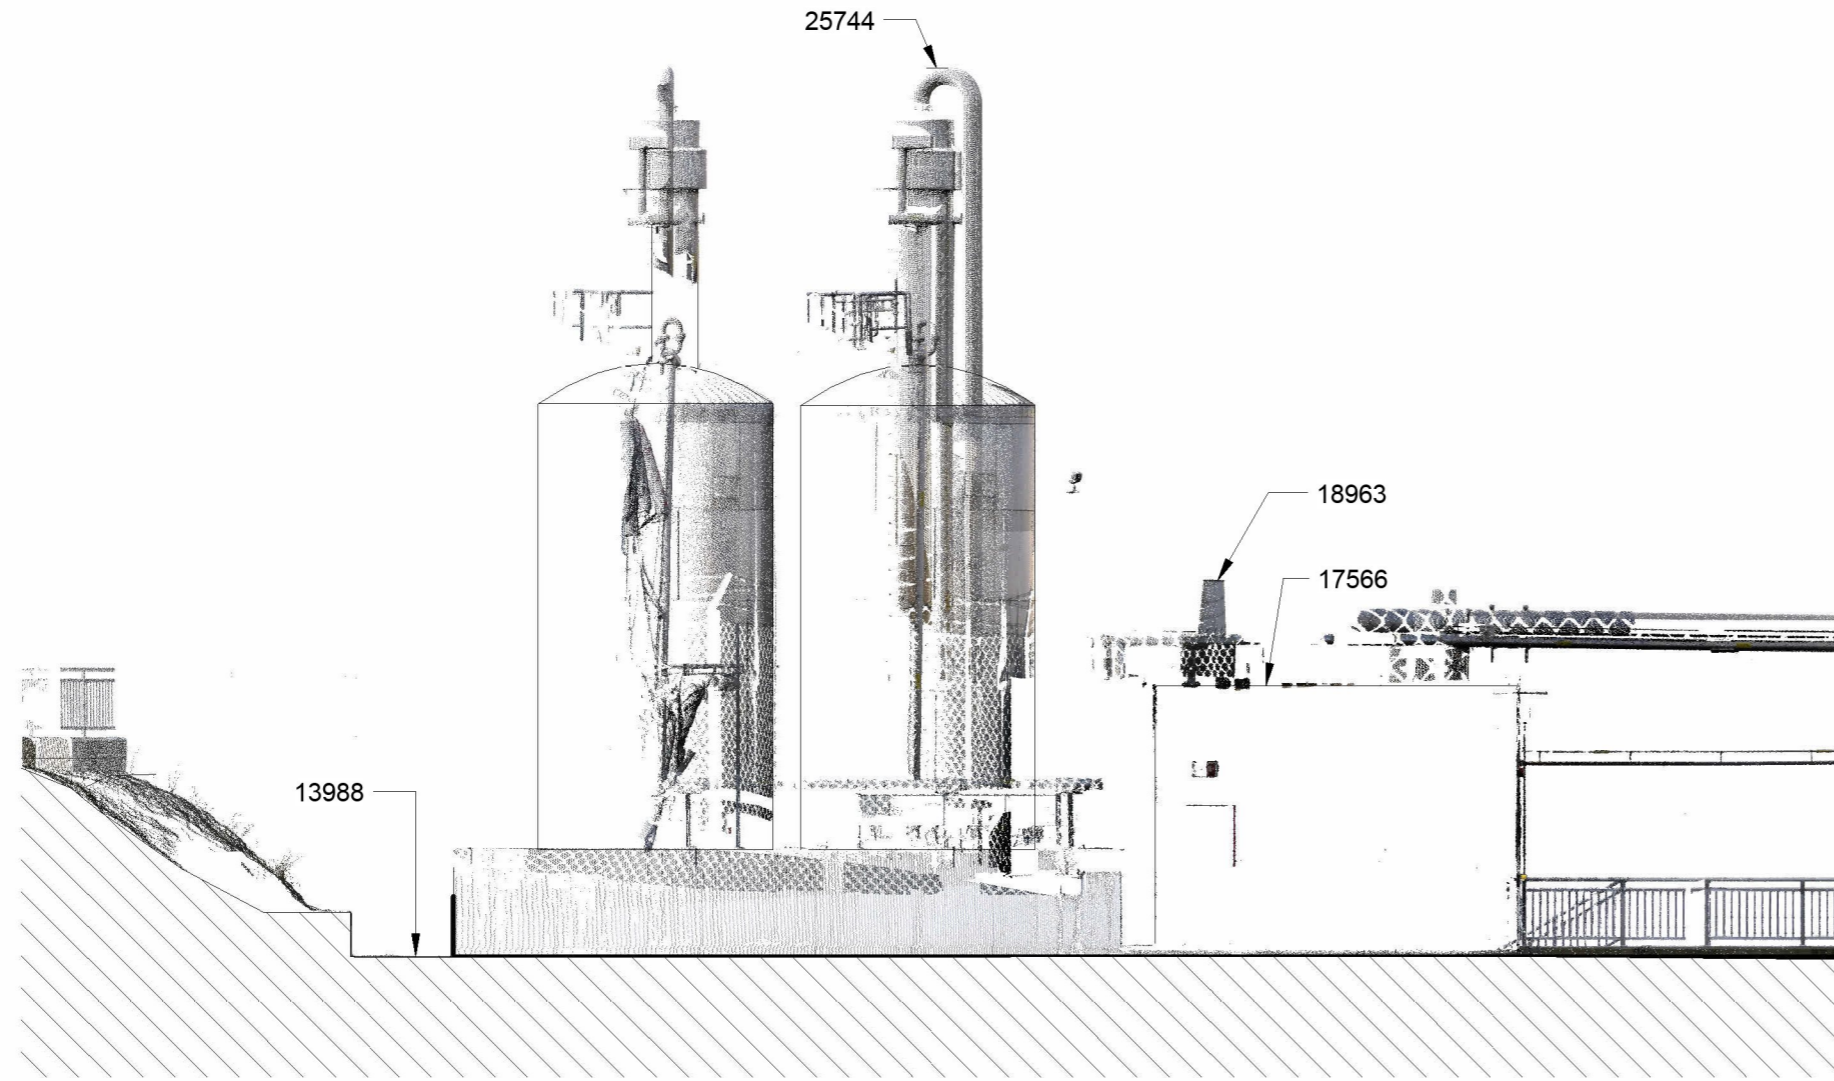


Oppriss nord
1 : 100

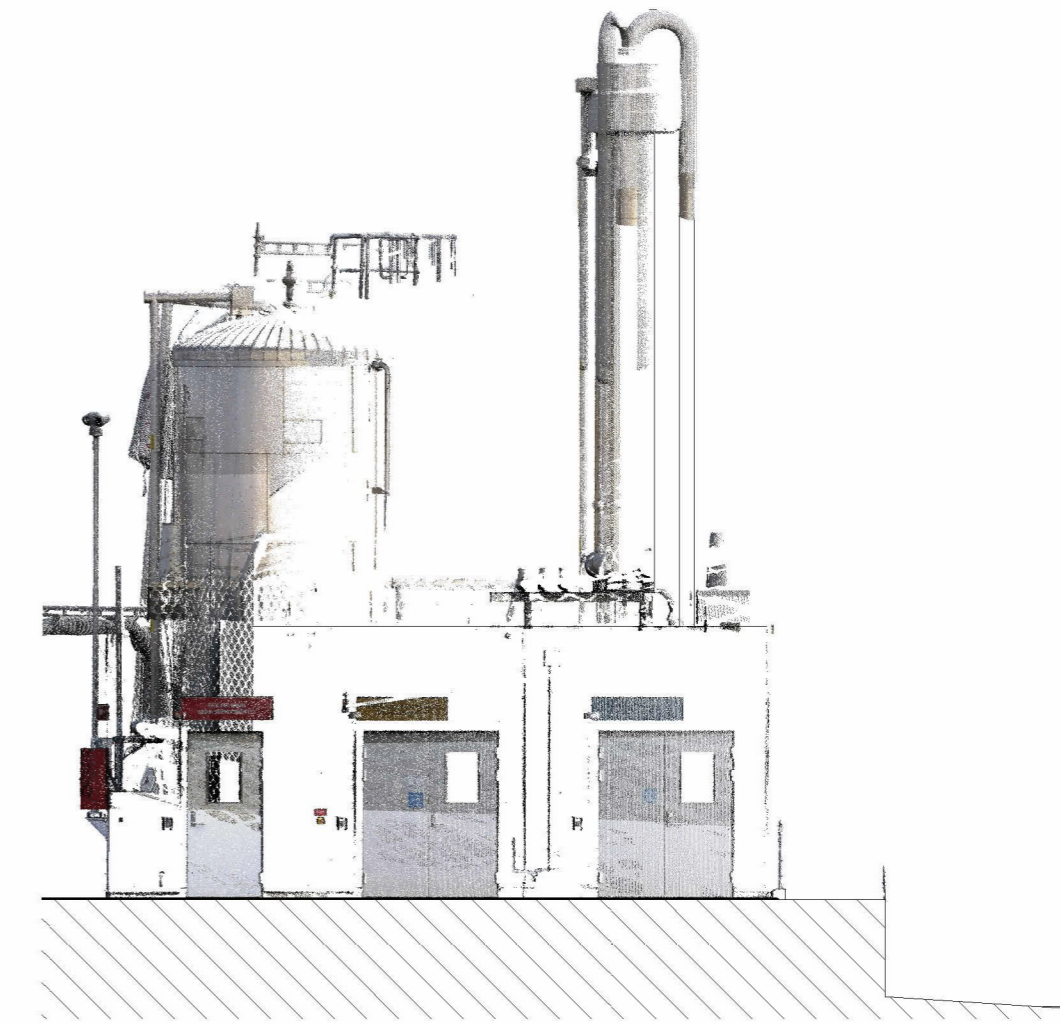

Oppriss vest
1 : 100

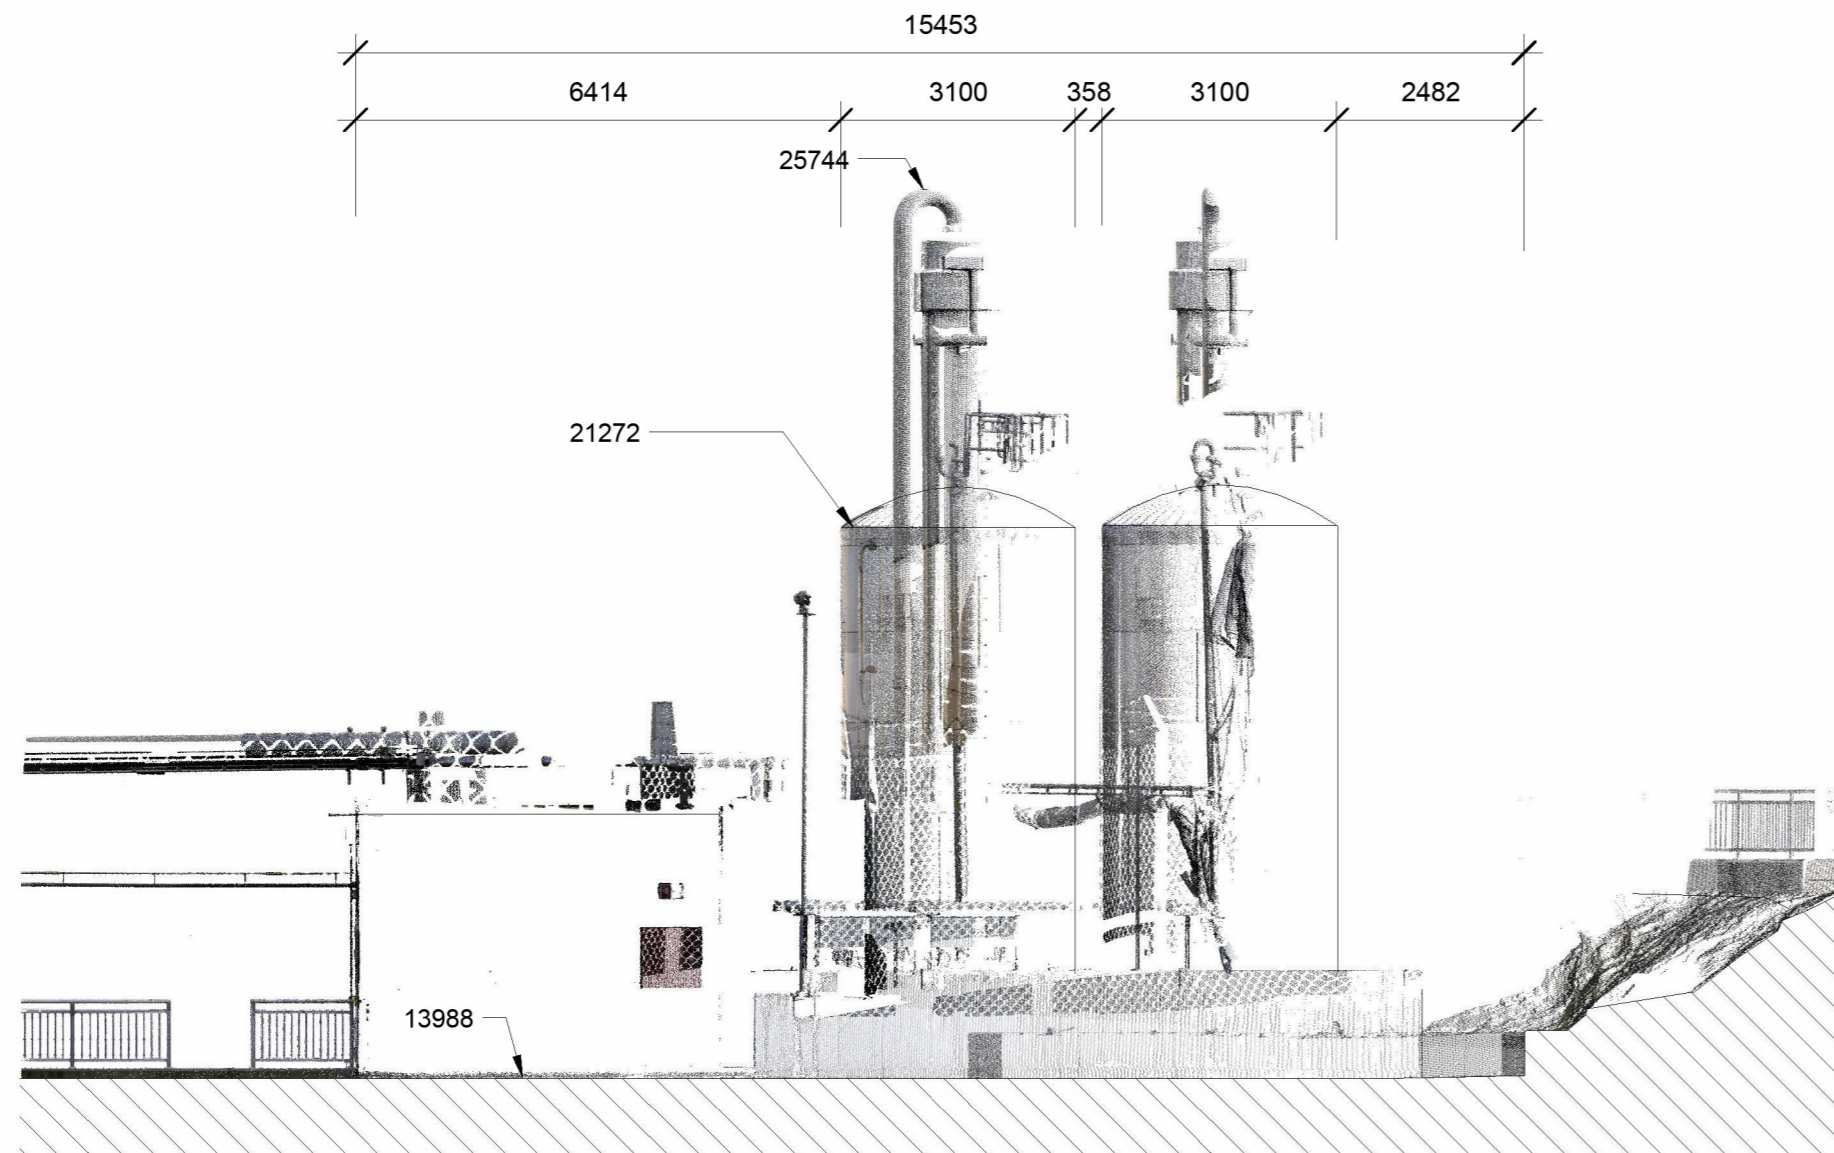

Oppriss sør
1 : 100

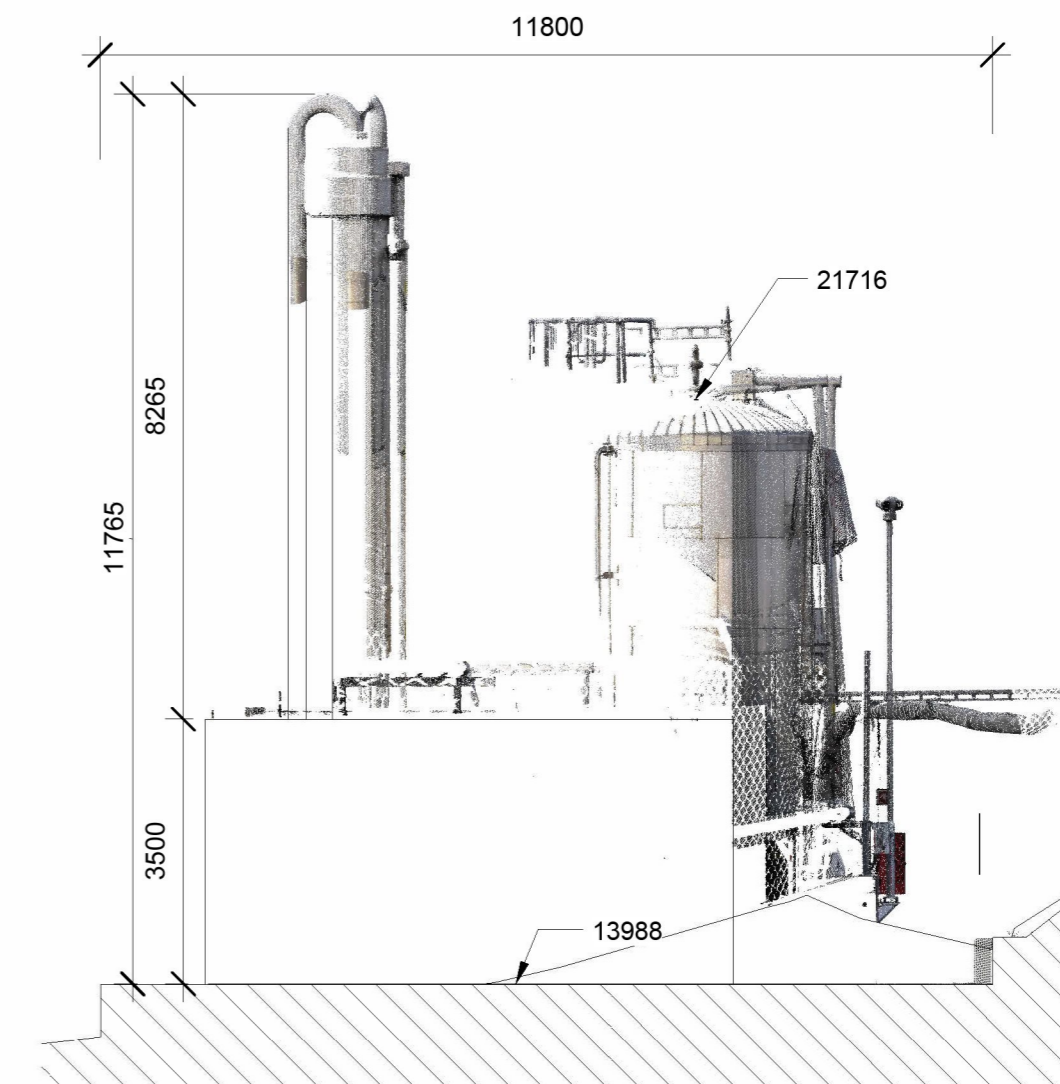

Oppriss øst
1 : 100

INFO:
Illustrasjonene er 3D-skan av det bygde anlegget som ble utført 21.12.22. 3D-modellen er georeferert, og høyder over havet har NN2000 som nullpunkt. Det er supplert med foto av anlegget i vedlegg E2.

Rev	Dato	Tekst	Tegn.	Kontr.
1		DOKUMENTASJONSTEGNING		
2		ARBEIDSTEGNING		
3		ANBUDSTEGNING		
4		ANMELDELSESTEGNING		
5		FORELØPIG TEGNING		



PETTER J. RASMUSSEN AS
RÅDGIVENDE INGENIØRER
OG ARKITEKTER

Diktervegen 8, 5538 Haugesund. Tlf 48 311 311, org.nr. NO971 000 724 MVA

Dato: 09.01.23	Tegnet av: MV	Kontrollert av: MR	Målestokk: 1:100	Gbnr.: 124/9
Kontrollert dato:		Format: A2		
19082 - Soda-lut IFF DuPont Nutrition Norge AS Oppriss nord, sør, øst, vest				Erstatning for: Erstattet av:
Hvisning:				Tegningsnr: 2023.1-E1-
Beregning:				Filnavn: