
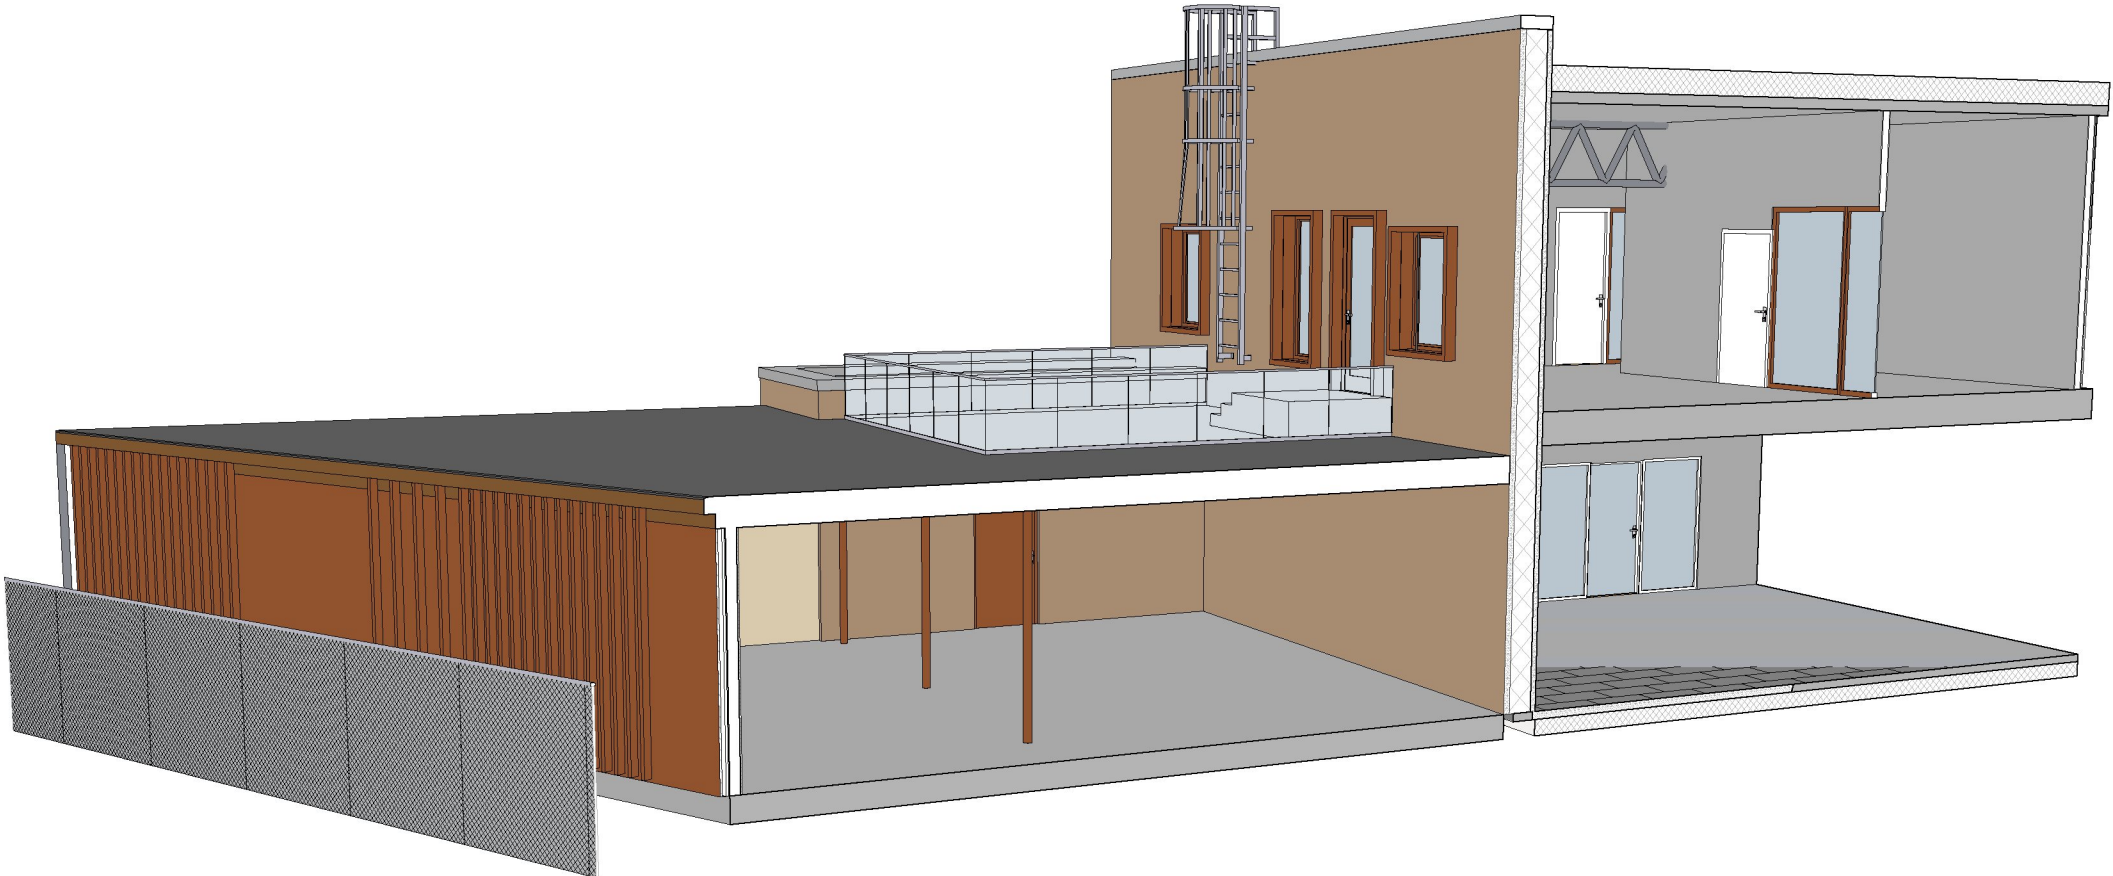


+65,03  
Takplan

+61,30  
2. Etasje

+57,70  
1. Etasje

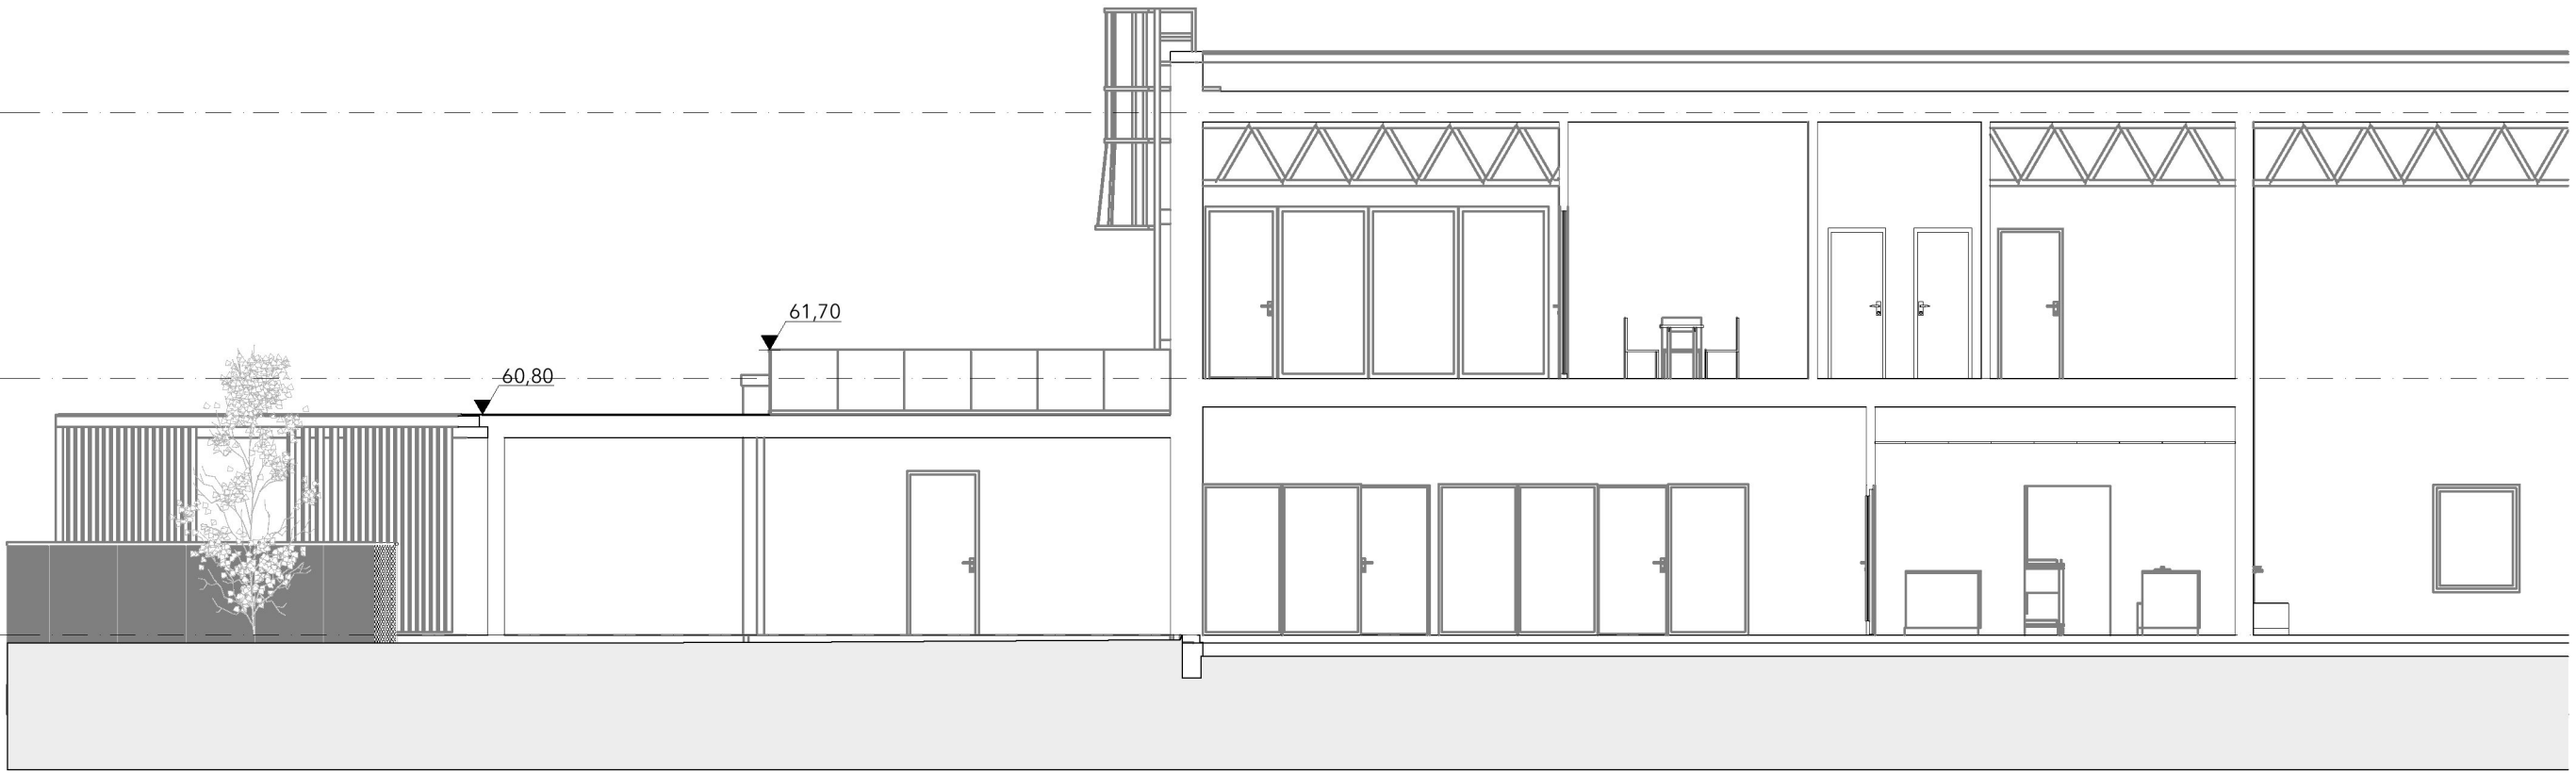


A	Nabovarsel	19.01.2023	iea
Rev			



KONTOR & LAGERBYGG STØLSMYR 16  
Stølsmyr 16, 5542 Karmsund, Karmøy  
Stølsmyrv. 16 AS

Tegnet av:	Dato:	Målestokk:	
sjh	10.09.19	1:100, 1:50	A3

Tegningsnr.:  
Snitt B garasjetilbygg  
11282\_301A