

E 282900

E 282925

E 282900

N 6573475

N 6573450

N 6573425

N 6573400





Karmøy kommune

# Kommuneplankart


D-2

Eiendom: 19/76  
Adresse:  
Dato: 17.06.2022  
Målestokk: 1:500

REV. 17.10.22 - VEDR. NÆRHET  
TIL 100m BÆLGE  
*le*



UTM-32

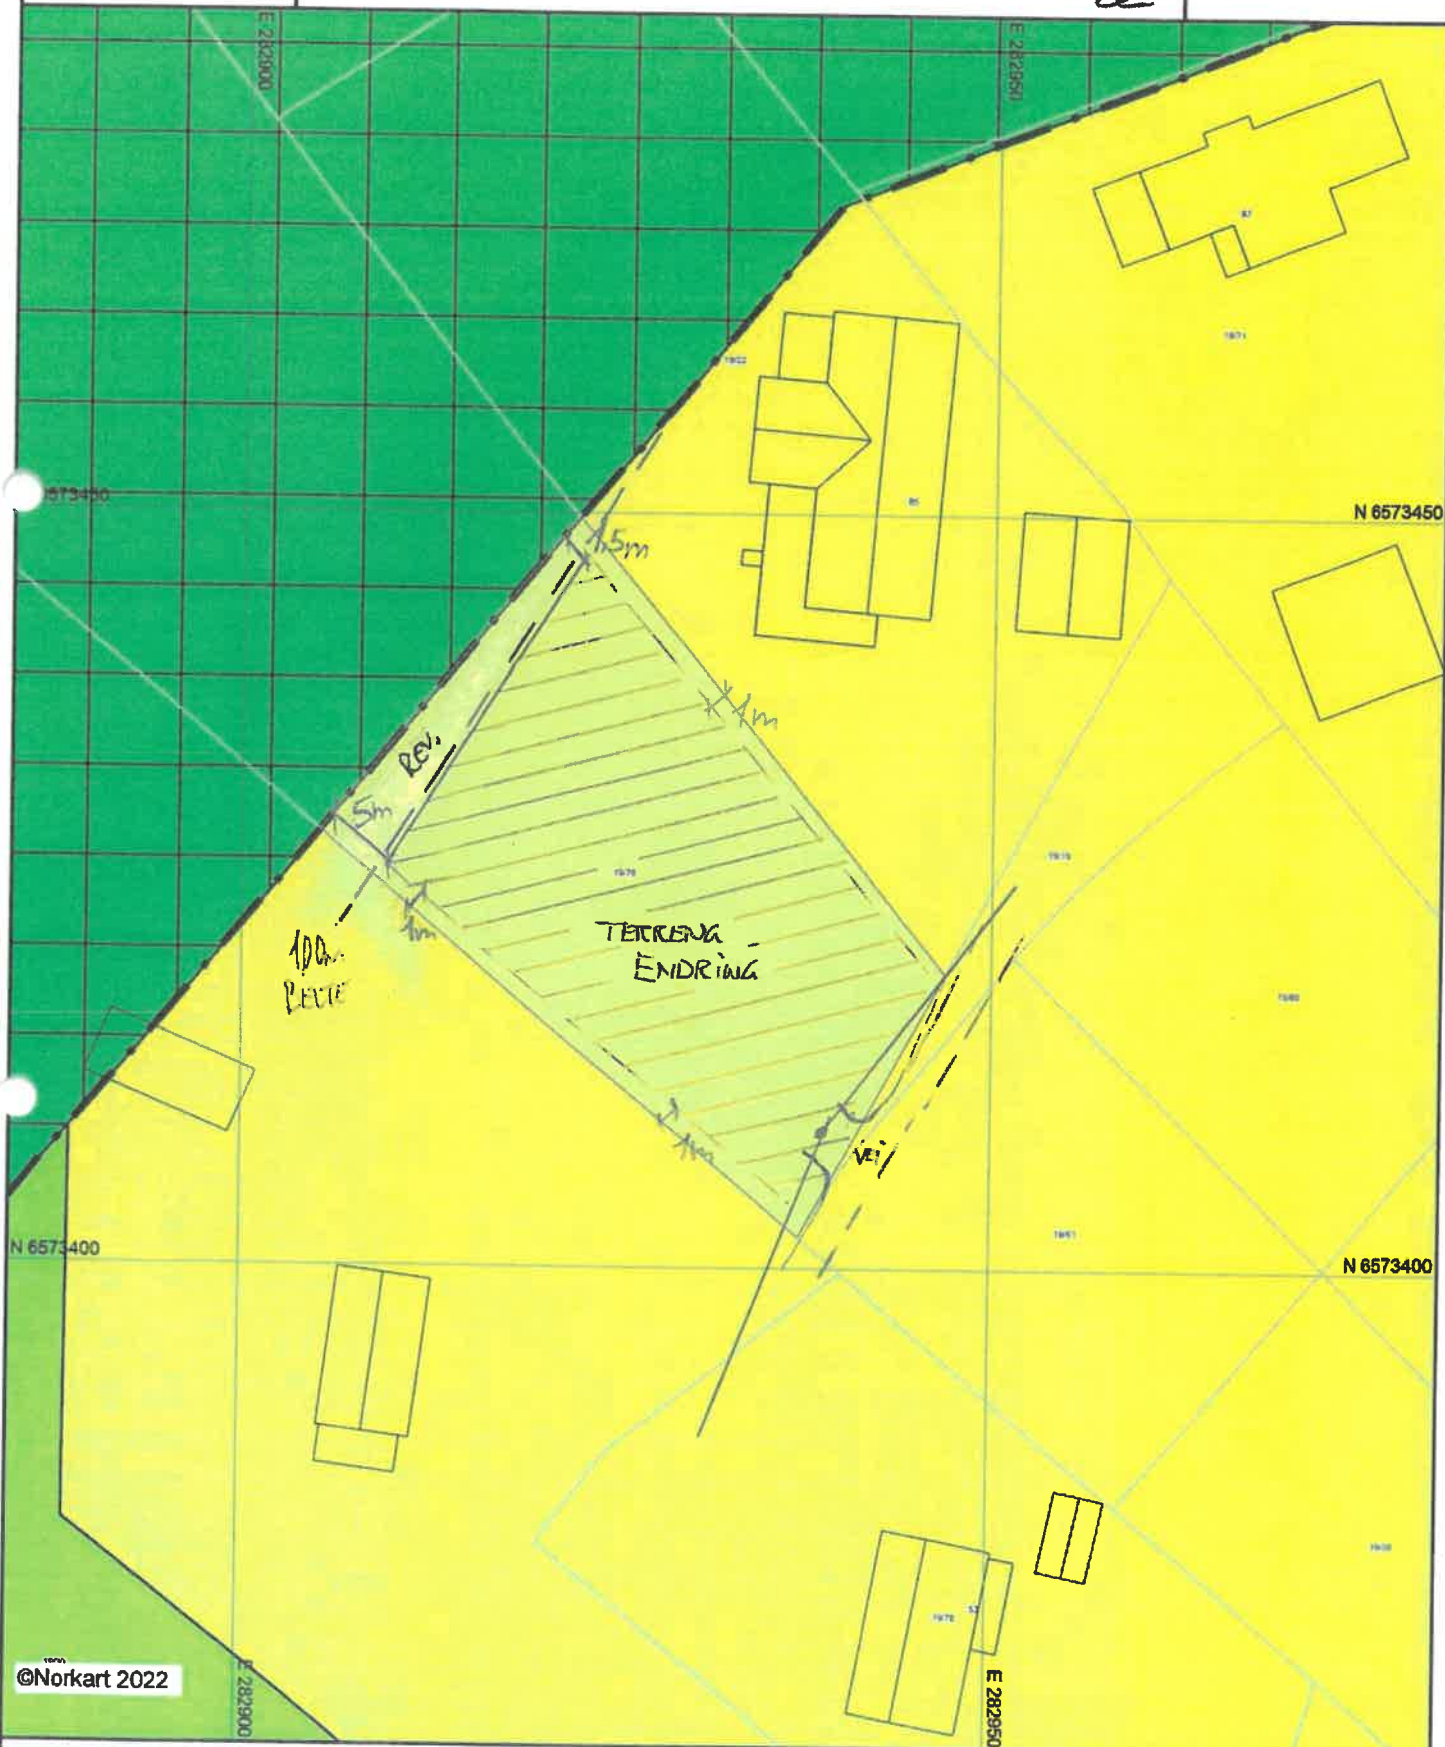

©Norkart 2022

- 1) Det tas forbehold om feil i kartgrunnlaget
- 2) Ved utskrift fra PDF-fil kan målestokken bli unøyaktig
- 3) Kommuneplanen er laget for små målestokker og kan være unøyaktig hvis man zoomer mye inn i planen.

Oppdrag : 19-76 UTSTIKNING-TERRENGFORANDR

G/L-Land

Punkt i P-Liste

Punkt	N	E	H	Kode
A1	6573425.660	282909.014		
A2	6573448.565	282923.315		
A3	6573447.935	282922.539		
A4	6573418.607	282946.347		
A5	6573426.427	282909.656		
A6	6573402.971	282937.674		