


1 : 100 Øst

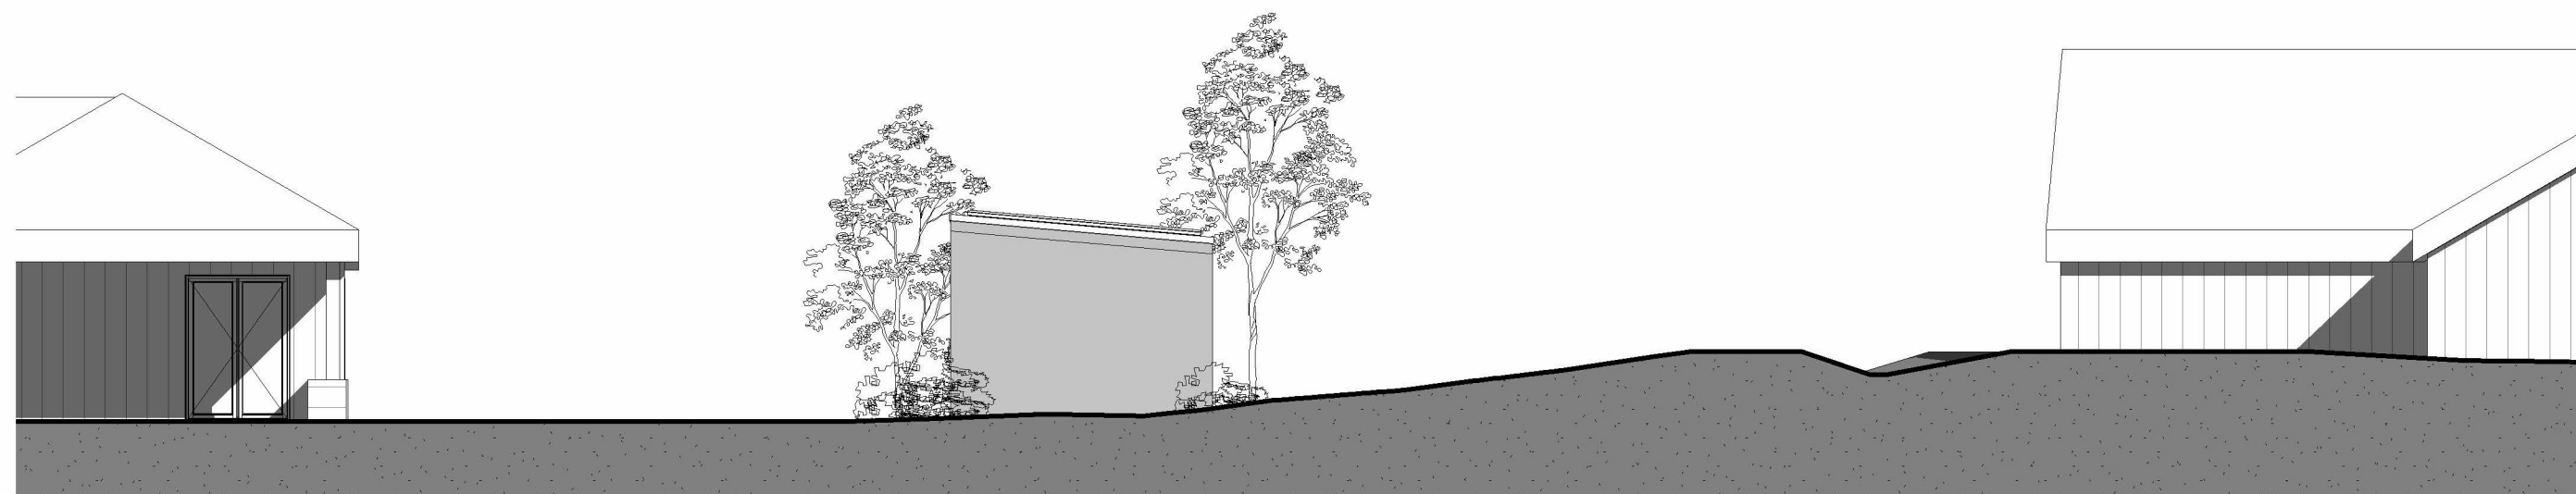

1 : 100 Vest

<b>Uthus</b>	Start dato:	19.12.2022	Status:	<b>Søknad</b>	<b>Fasader Øst og Vest</b>			
	Sist revidert:	09.01.2023 14:22:32						
Lene Østensen	Adresse:	Fosnavegen 71, 5546 Røyksund	Prosjektnr.:	209	Målestokk:	1 : 100	<b>209-1</b>	
	Gnr/Bnr	106/78	Tegnet av:	ABS	A-format:	A3		