


Date: 7/1-23

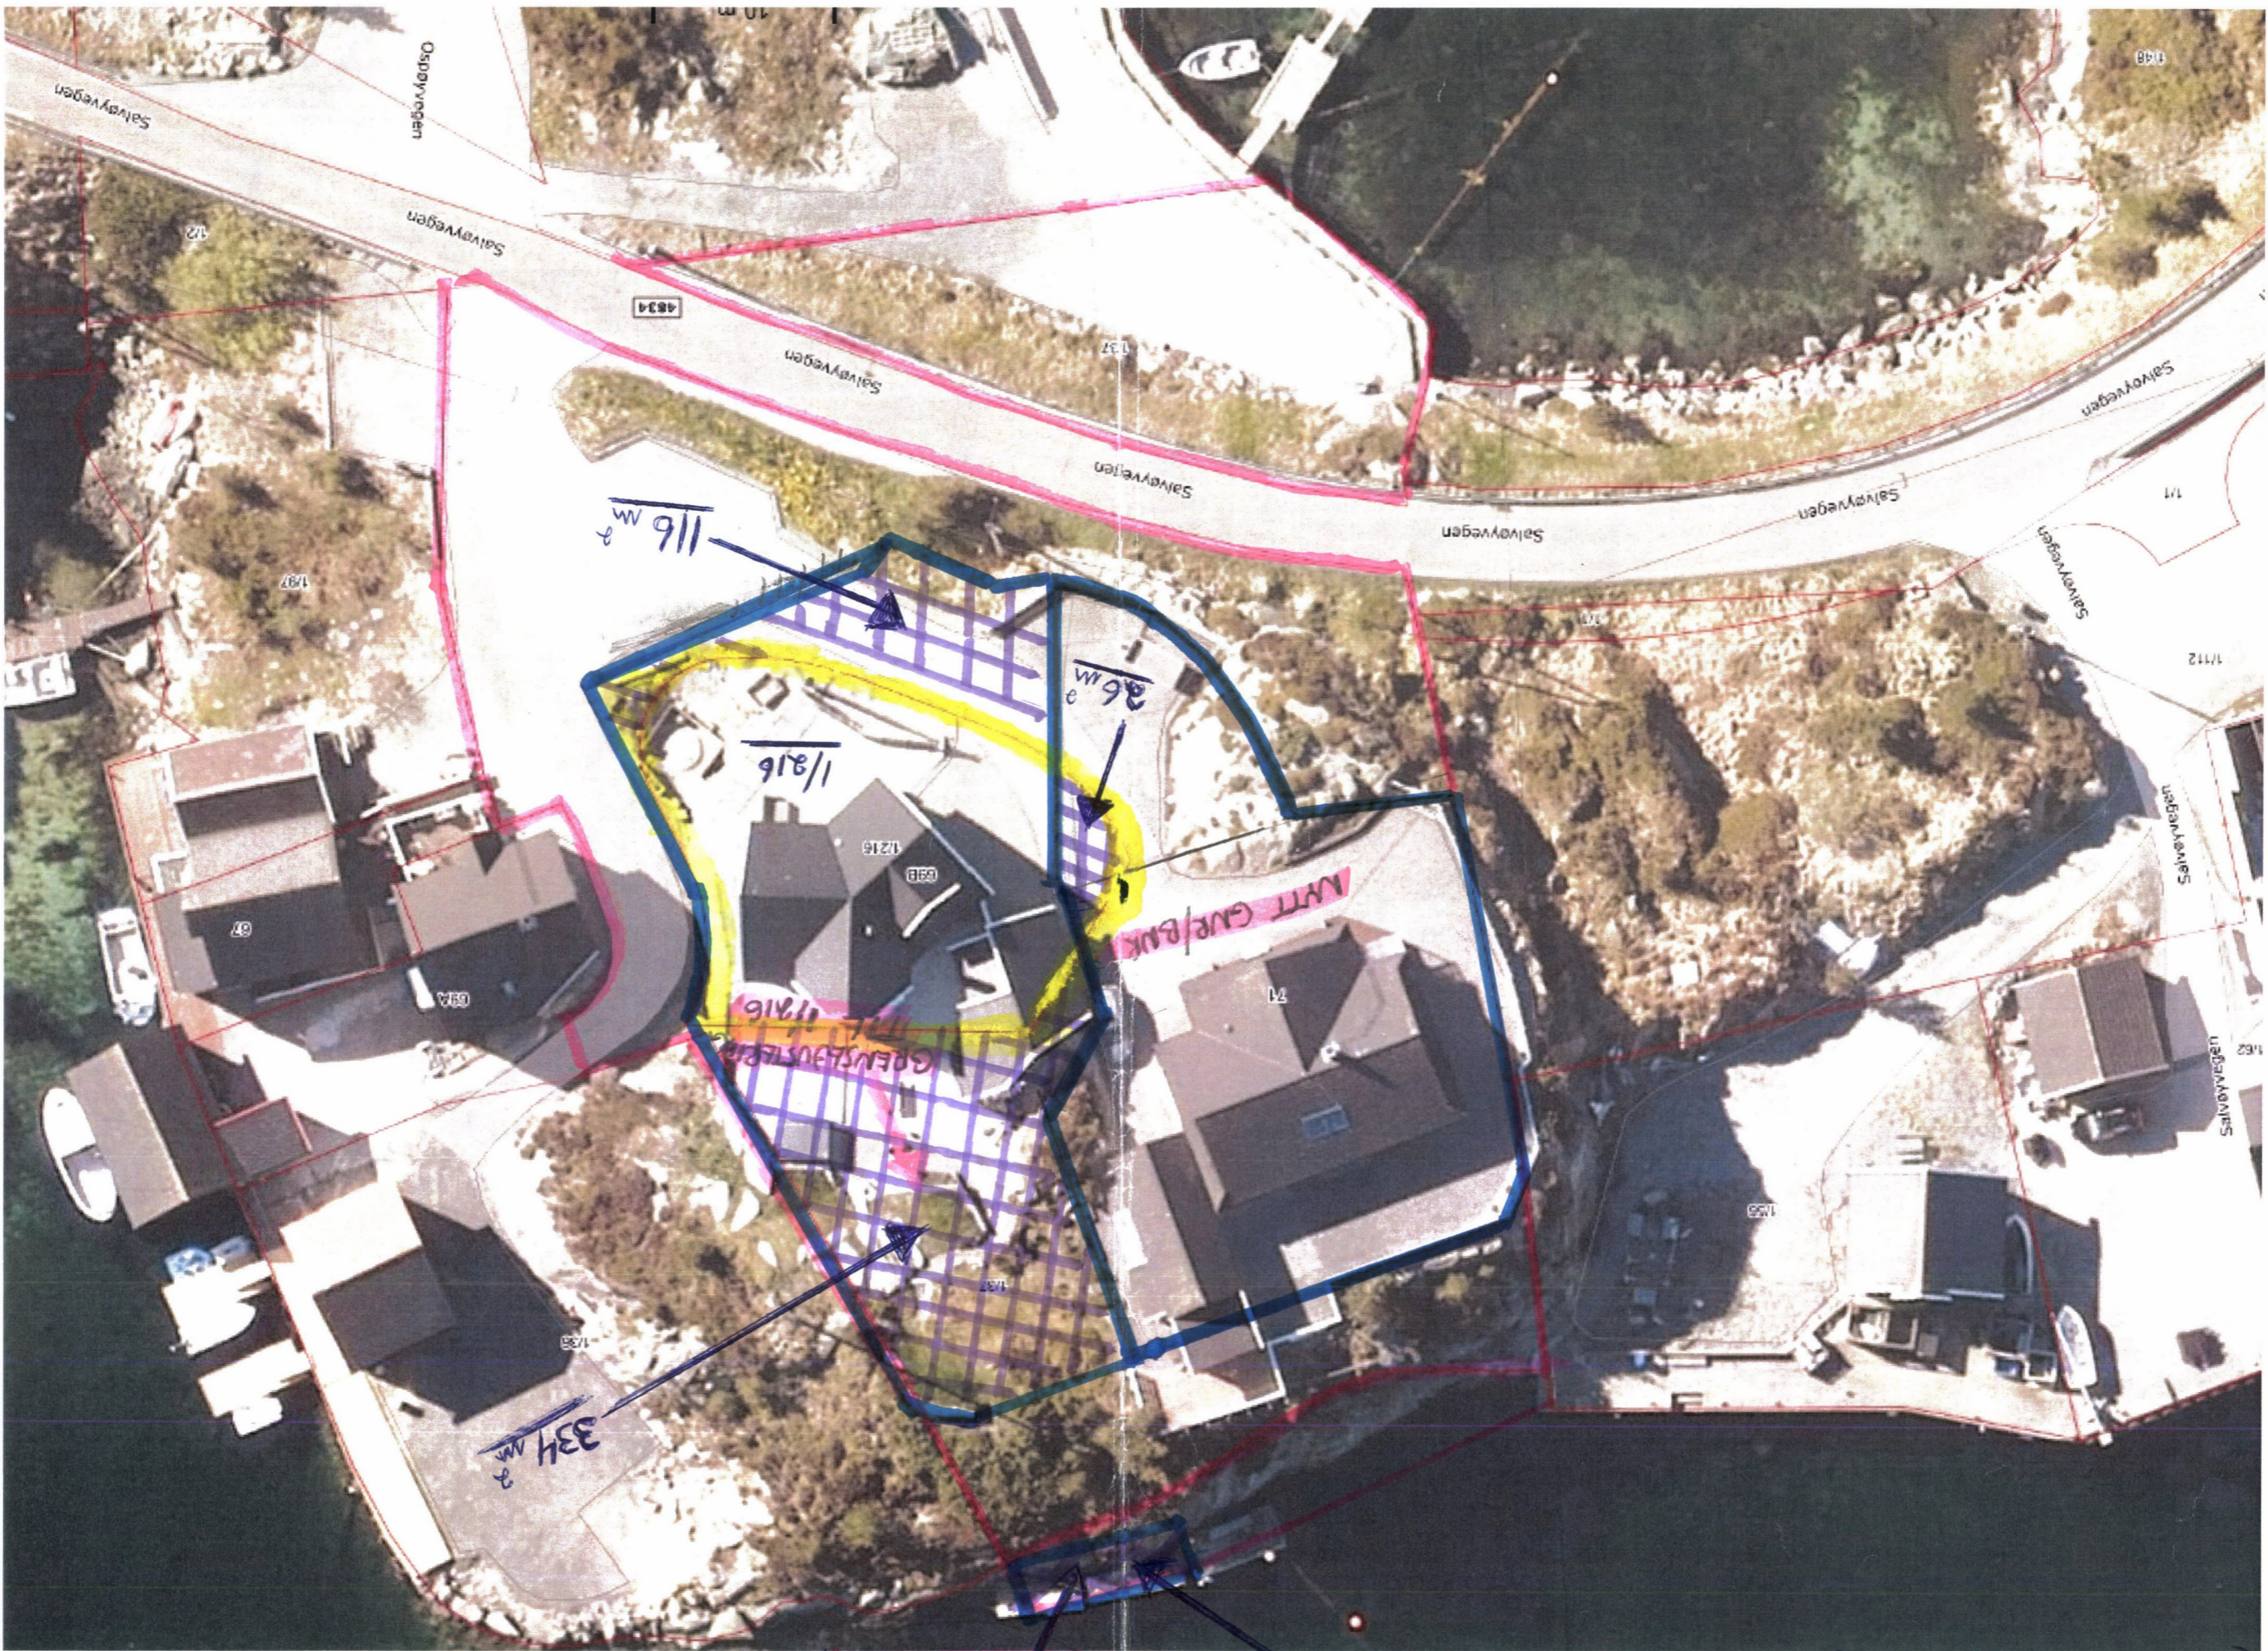

AREAL
 1/216 : 436
 1/37 : ca 2914

VEDLEGG 3.
 BIA

- GRENSE TIL 1/37
 - GRENSE TIL 1/216
 - NYE GRENSE TIL "NYT GNR/BNR" OG 1/216
 BRUGGE TILHØRER 1/216
 NYE GRENSE TIL "NYT GNR/BNR" OG 1/216

40 m²
 • Overført areal fra 1/37 k.t. 1/216 : 40 + 334 + 116 = 490 m²
 • Overført areal fra 1/216 k.t. 1/37 : 26 m²
 (Overført areal fra 1/37 → 464 m² (16%))

1

