




FASADE MOT SØR

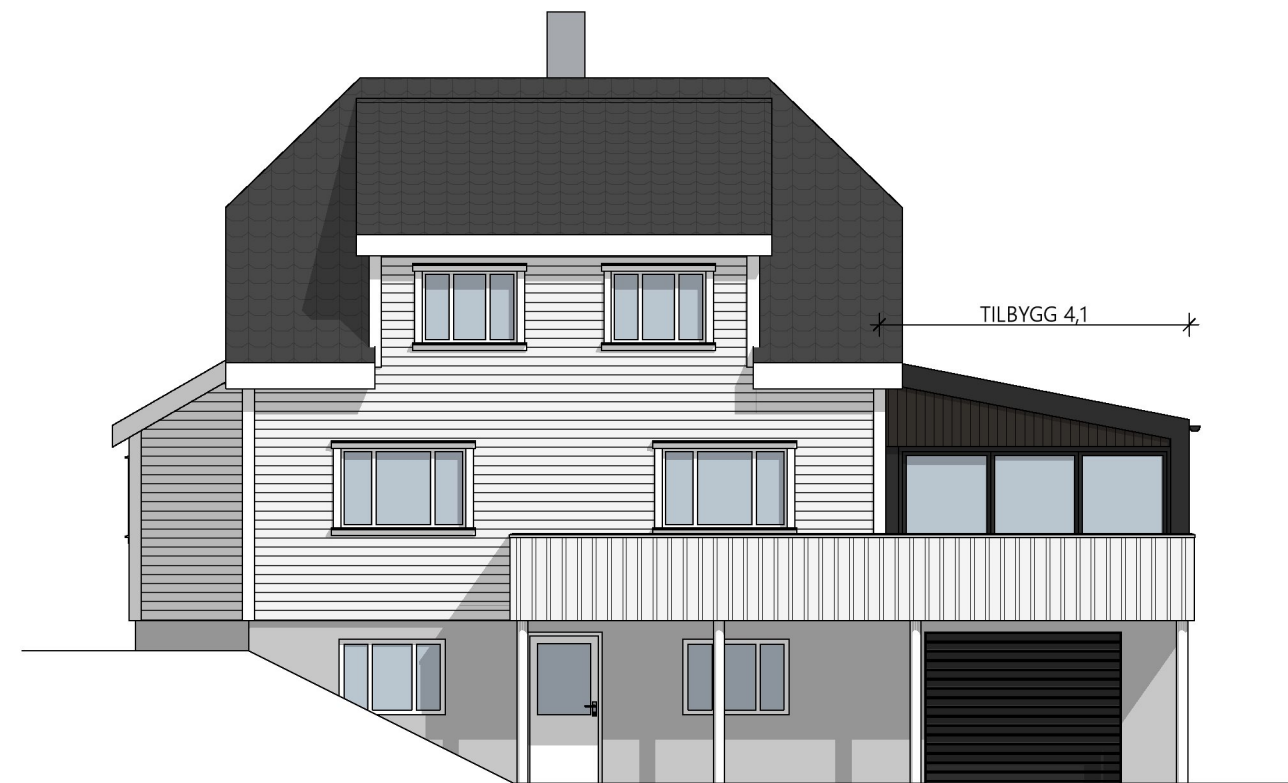

FASADE MOT VEST

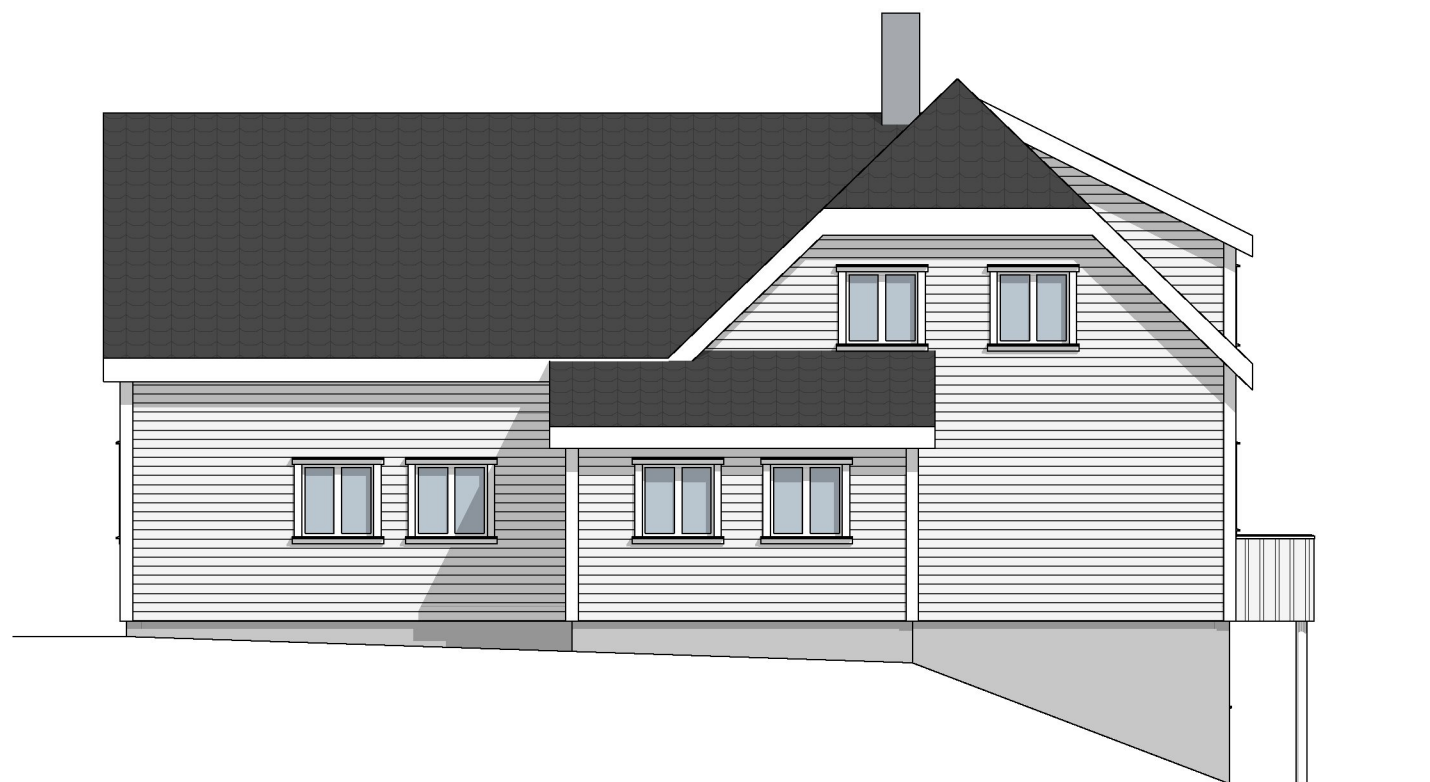

FASADE MOT NORD

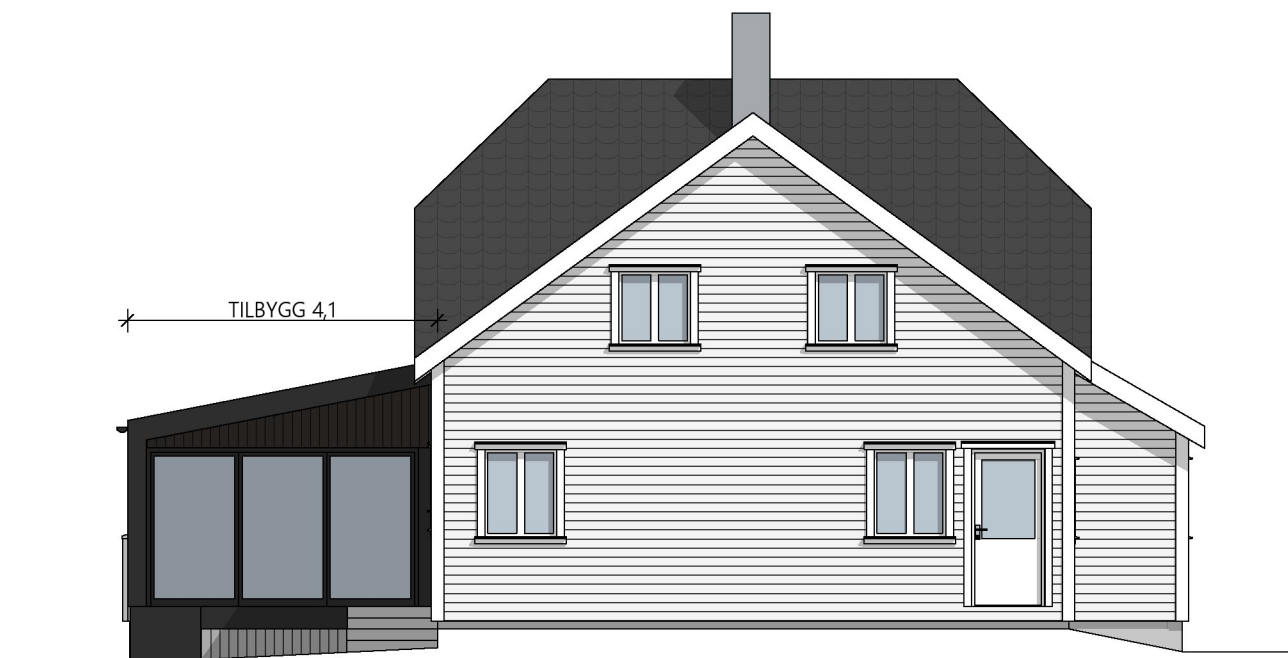

FASADE MOT ØST

Rev	Beskrivelse	Dato	Sign	Kontr
C	Takkonstr. og takvinkel, markert tilbygg, søknadstegning	13.01.23	CH	
B	Takvinkel, tett tak, vindu til gulv, str. hagestue, utvidet tak	09.12.22	CH	
A	Små justeringer på trapp, hagestue og plattform	29.08.22	CH	

		Vestre Karmøyveg 397B 4270 Åkrehamn TLF: 52 84 60 90 post@boligleverandoren.no Org. nr. 970973443	
Prosjekt:	Påbygg Hagestue	Prosjektnr:	122034
Tiltakshaver:	Jostein Thomsen	Målestokk:	1:100
Type tegning:	Fasader	Status:	Søknadstegning
		Dato:	06.07.2022
		Tegningsnr.:	122034-121-C
		Gnr./Bnr./Festenr.:	12/159

NB: Tegning kan inneholde feil.
Eks. del av bolig er ikke kontrollmålt.