



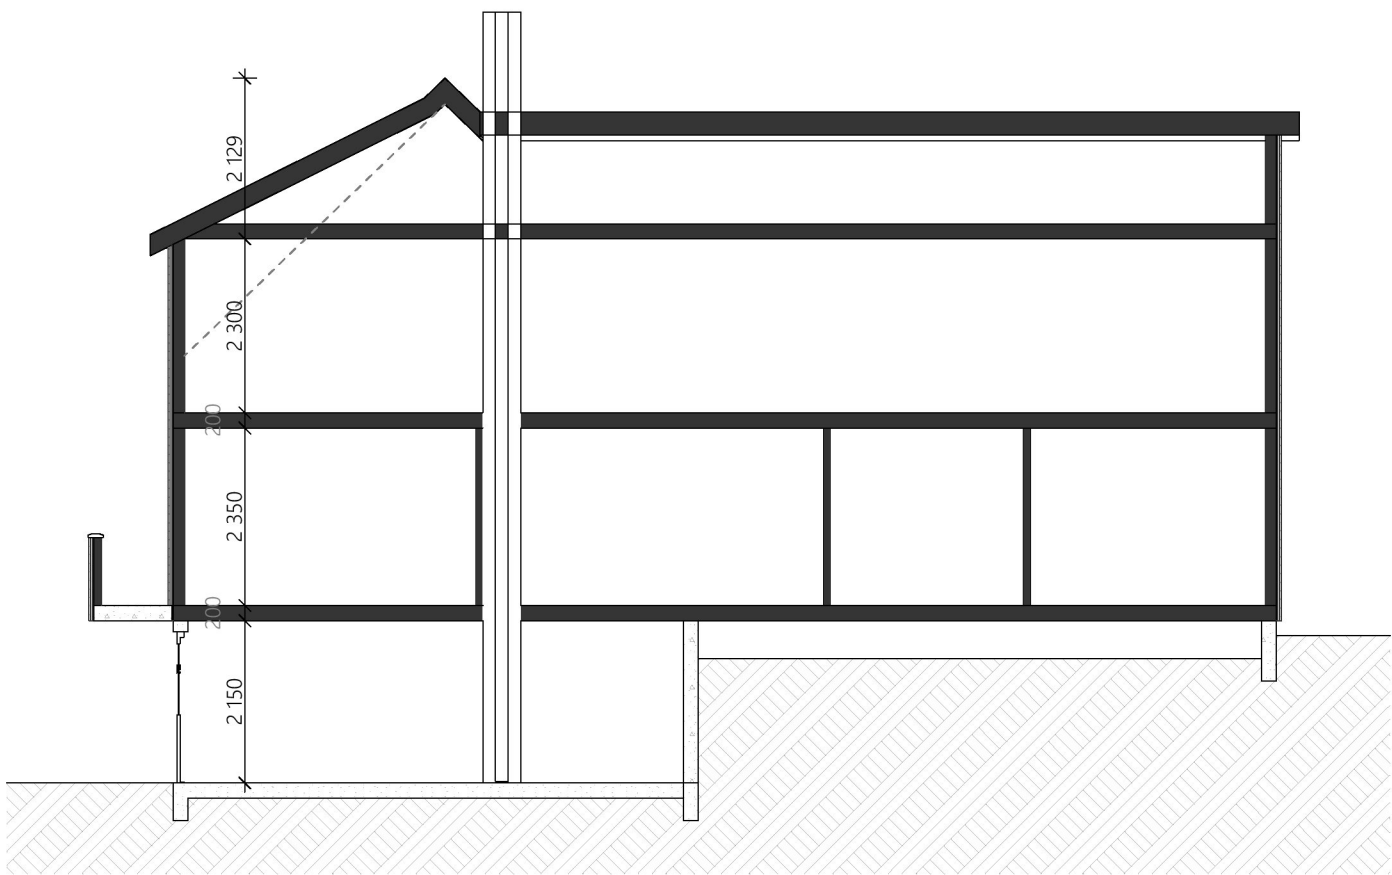

SNITT B-B

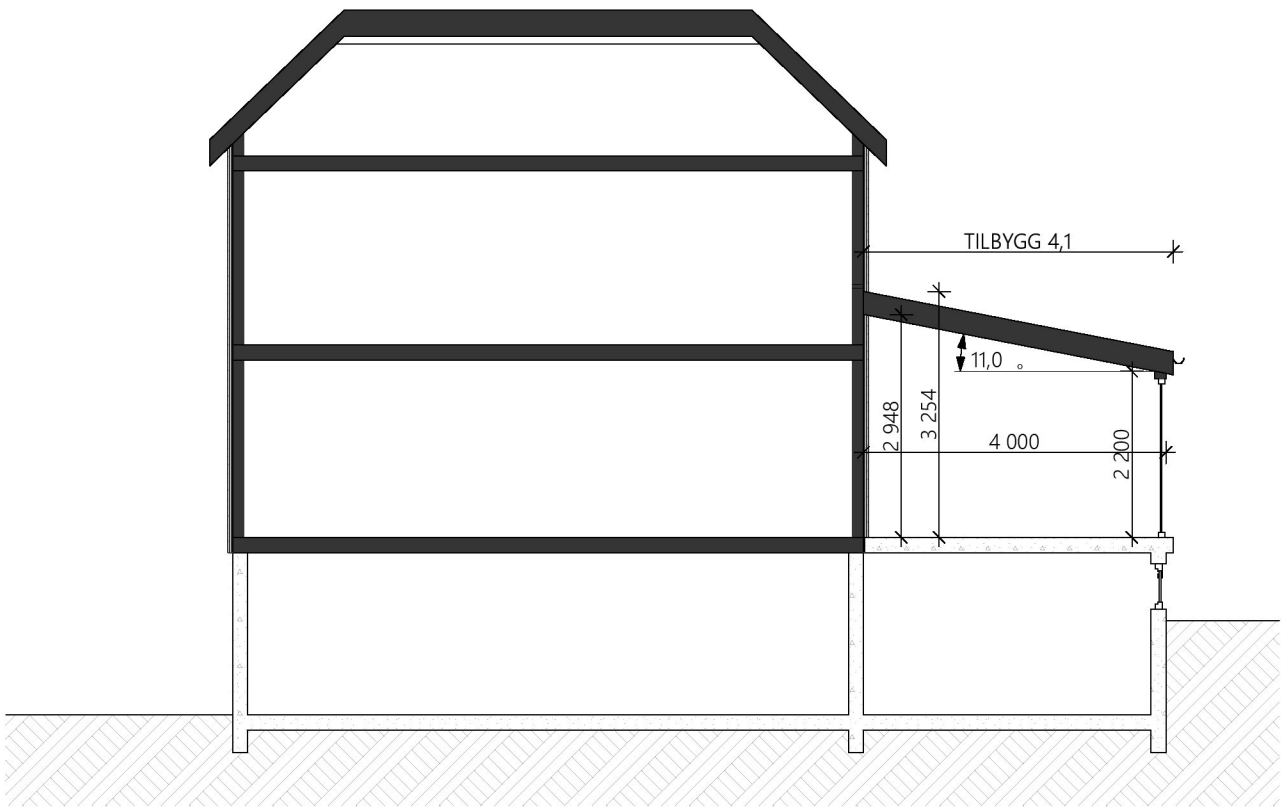

SNITT A-A

NB: Tegning kan inneholde feil.
Eks. del av bolig er ikke kontrollmålt.

C	Takkonstruksjon og takvinkel, søknadstegning	16.01.23	CH	
B	Takvinkel, tett tak, vindu til gulv	09.12.22	CH	
A	Små justeringer på trapp, hagestue og platting.	29.08.22	CH	
Rev	Beskrivelse	Dato	Sign	Kontr
		Vestre Karmøyveg 397B 4270 Akrehamn TLF: 52 84 60 90 post@boligleverandoren.no Org. nr. 970973443		
Prosjekt: Påbygg Hagestue		Prosjektnr: 122034	Sign: CH	Kontroll:
Tiltakshaver: Jostein Thomsen		Målestokk: 1:100	Dato: 06.07.2022	
Type tegning: Snitt		Status: Søknadstegning		
© Alle rettigheter tilhører Boligleverandøren AS, kopiering eller bruk av disse tegningene er forbudt uten skriftlig samtykke		Tegningsnr.: 122034-111-C		
		Gnr./Bnr./Festnr.: 12/159		