


Fasade ØST

1:100

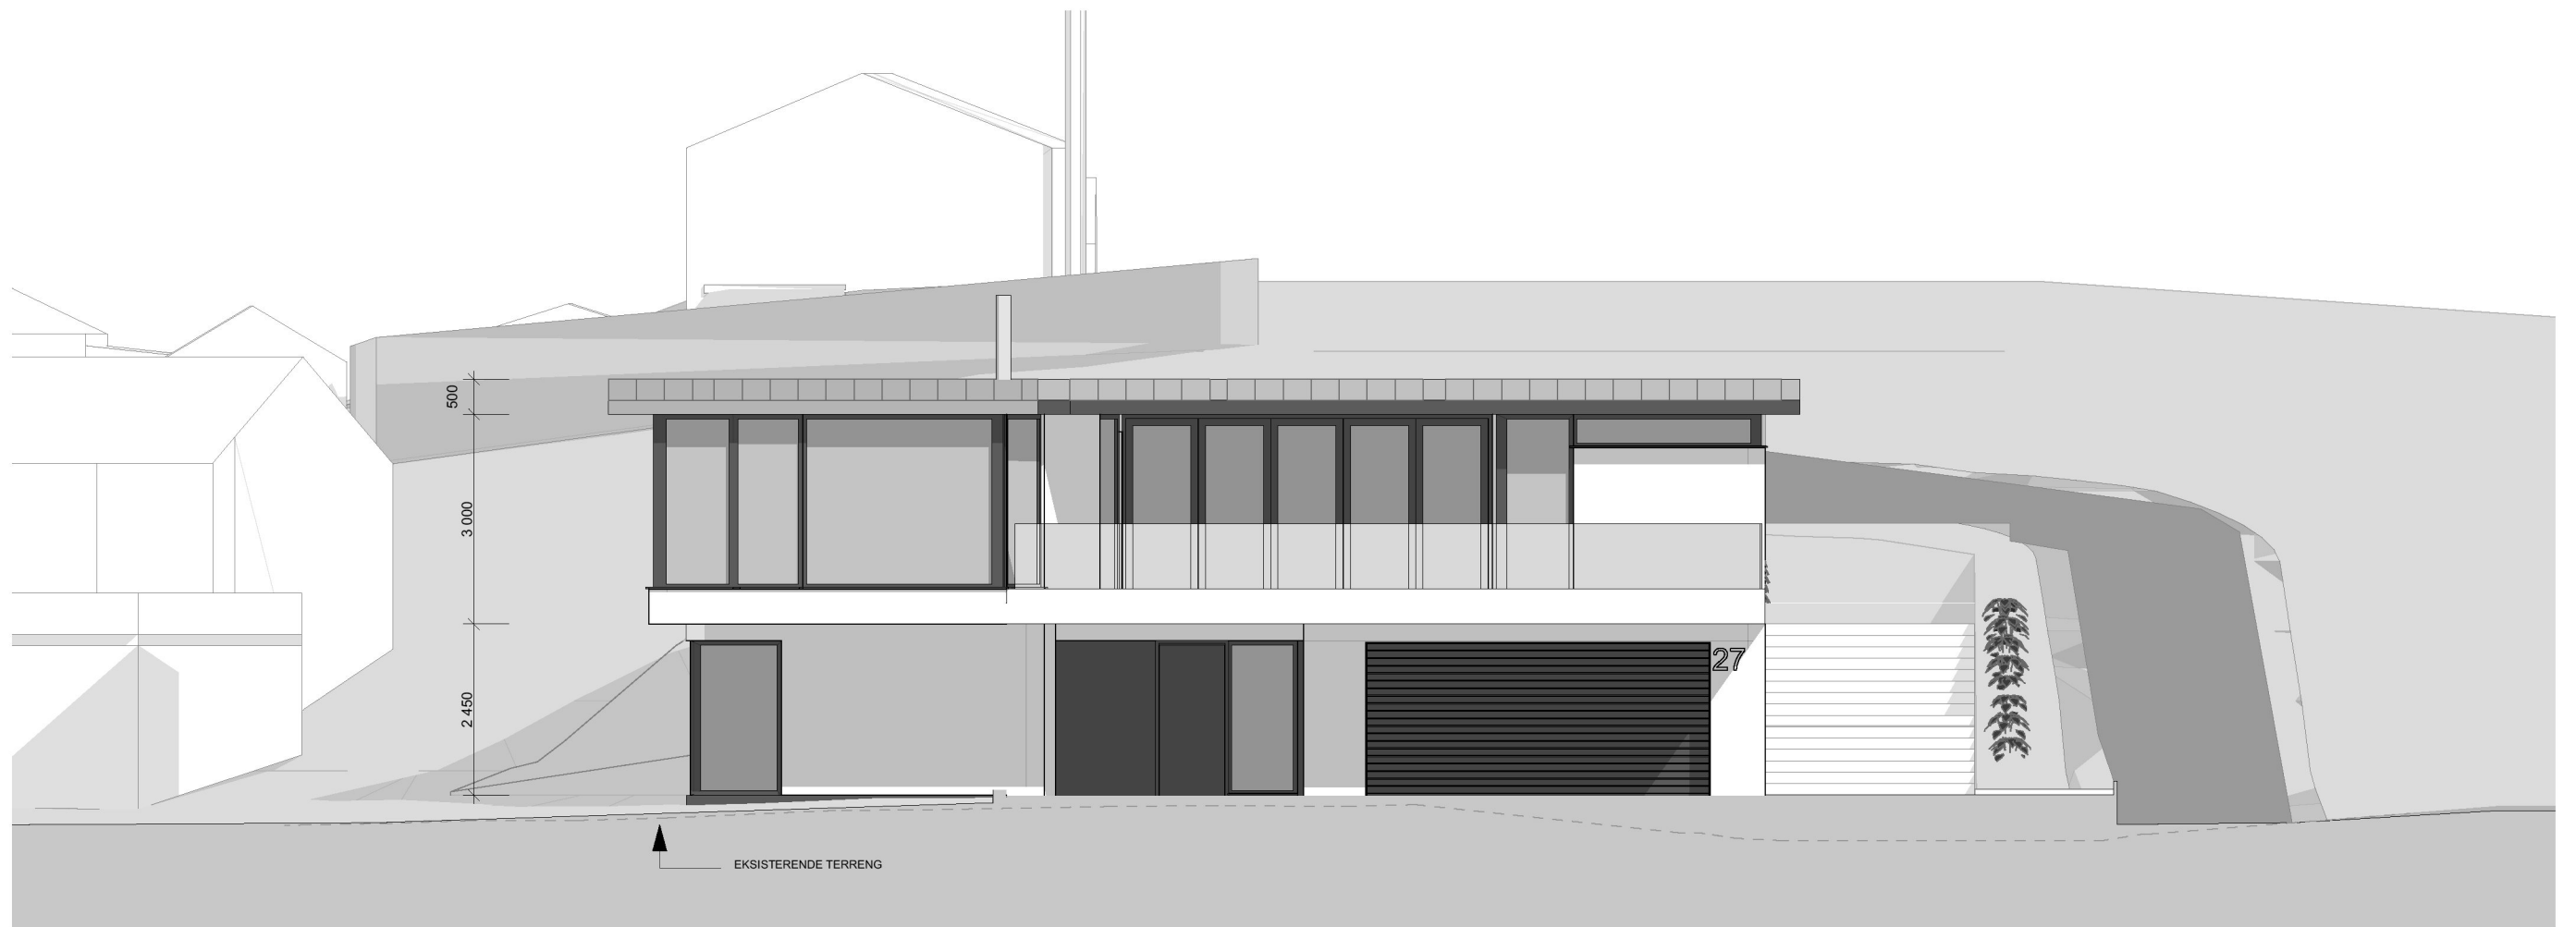

FASADE VEST

1:100

B	Fjernet mur. Grep i terreng	25.01.2023	iv	niv	PROSJEKT:	GNR./BNR.	TEGNING:	FASE:	PROSJEKTNR.:	MÅLESTOKK:	DATO:
A	Søknad	22.12.2022	iv	niv	Villa Mo	148/1059	Fasade Øst og Vest	Søknad	2232	1:100	
REV	BESKRIVELSE	DATO	SIGN	GODKJ	TILTAKSHAVER:		TEGNINGSNR.:	REVISJON:			SIGN.:
					Elisabeth og Ole-Jørgen Mo		A.30-41	B			



Vikanes Bungum Arkitekter AS, Pb. 358 | Strandgata 202 | N-5501 Haugesund
Tel. +47 52 70 76 00 | post@vikanes-bungum.no | www.vikanes-bungum.no