


FASADE NORD

1:100

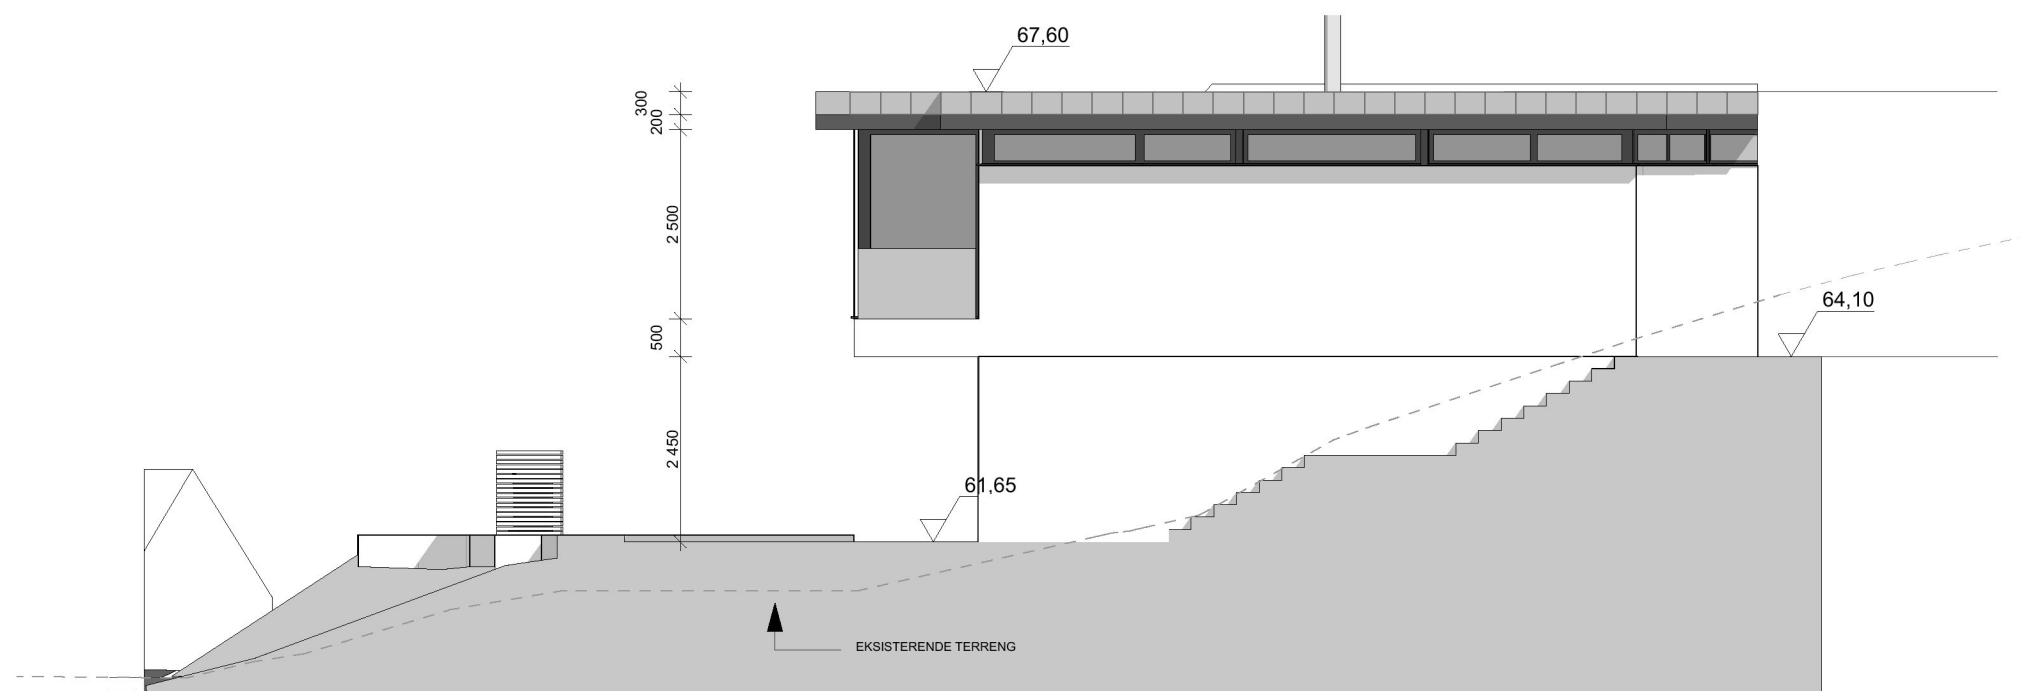

FASADE SØR

1:100

PROSJEKT:		GNR./BNR.		TEGNING:		FASE:		PROSJEKTNR.:		MÅLESTOKK:		DATO:	
Villa Mo		148/1059		Fasade Nord og Sør		Søknad		2232		1:100			
TILTAKSHAVER:		TEGNINGSNR.:		REVISJON:		MÅLESTOKK:		PROSJEKTNR.:		MÅLESTOKK:		DATO:	
Elisabeth og Ole-Jørgen Mo		A.30-42		B		1:100		2232		1:100			
B	Fjernet mur. Grep i terreng	25.01.2023	iv	niv									
A	Søknad	22.12.2022	iv	niv									
REV	BESKRIVELSE	DATO	SIGN	GODKJ									



Vikanes Bungum Arkitekter AS, Pb. 358 | Strandgata 202 | N-5501 Haugesund
Tel. +47 52 70 76 00 | post@vikanes-bungum.no | www.vikanes-bungum.no