


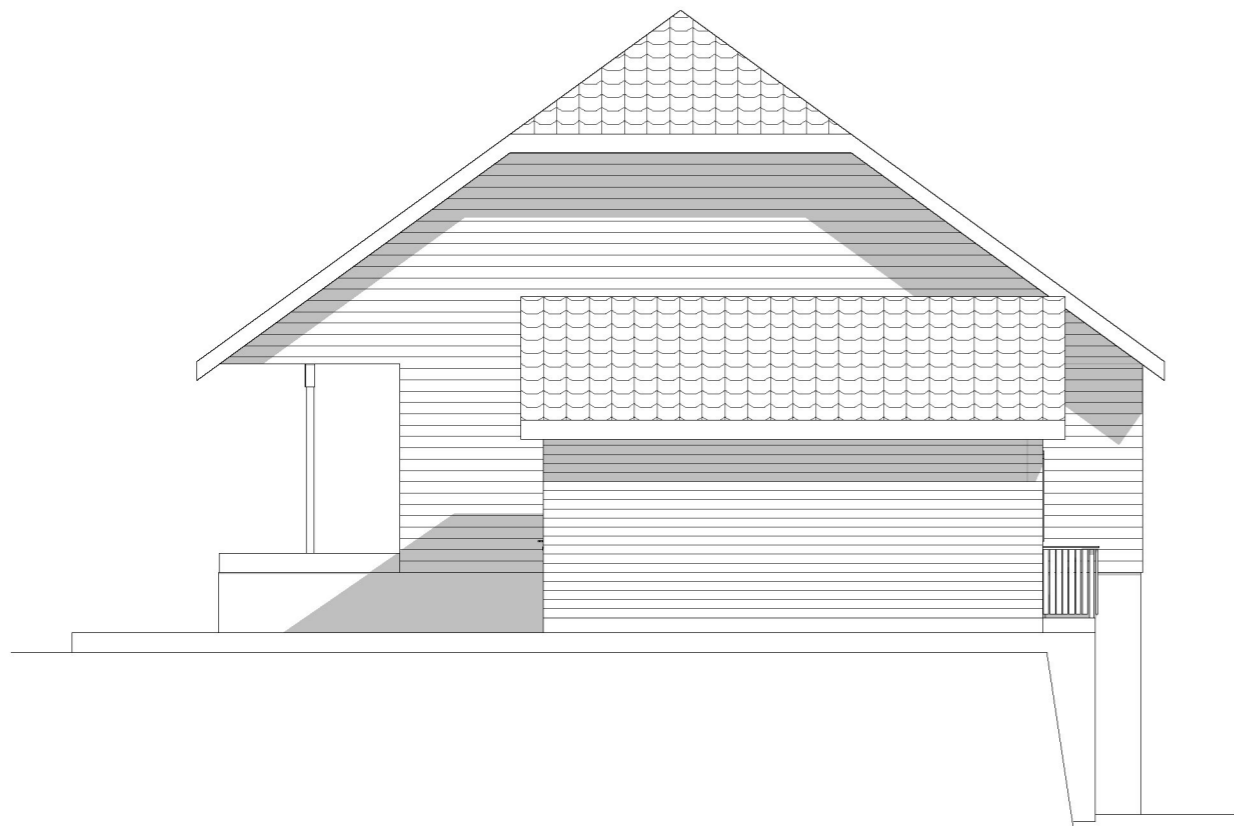

1:100 Fasade Vest



1:100 Fasade Øst



1:100 Fasade Nord

Tegning med forbehold, mål må kontrolleres på plassen. Eks bygg er kun illustrasjon

Prosjekt: Naust	Kontroll prosjekt: Sign.: Kontroll:
Tiltakshaver: X invest As c/o Akra Bil As, P.b. 2029 5504 Haugesund	Gnr./Bnr./Festenr.: 12/491
Prosjekterende: North Ark As Fleslandvegen 59 A 4291 Kopervik	
© Alle rettigheter tilhører utførende for prosjektering, kopiering eller bruk av disse tegningene er forbudt uten skriftlig samtykke	Dato: jan -23
Tegning: Fasader	Målestokk: 1:100, 1:244.880 Tegningsnr.: Rev.: A40-1 .