



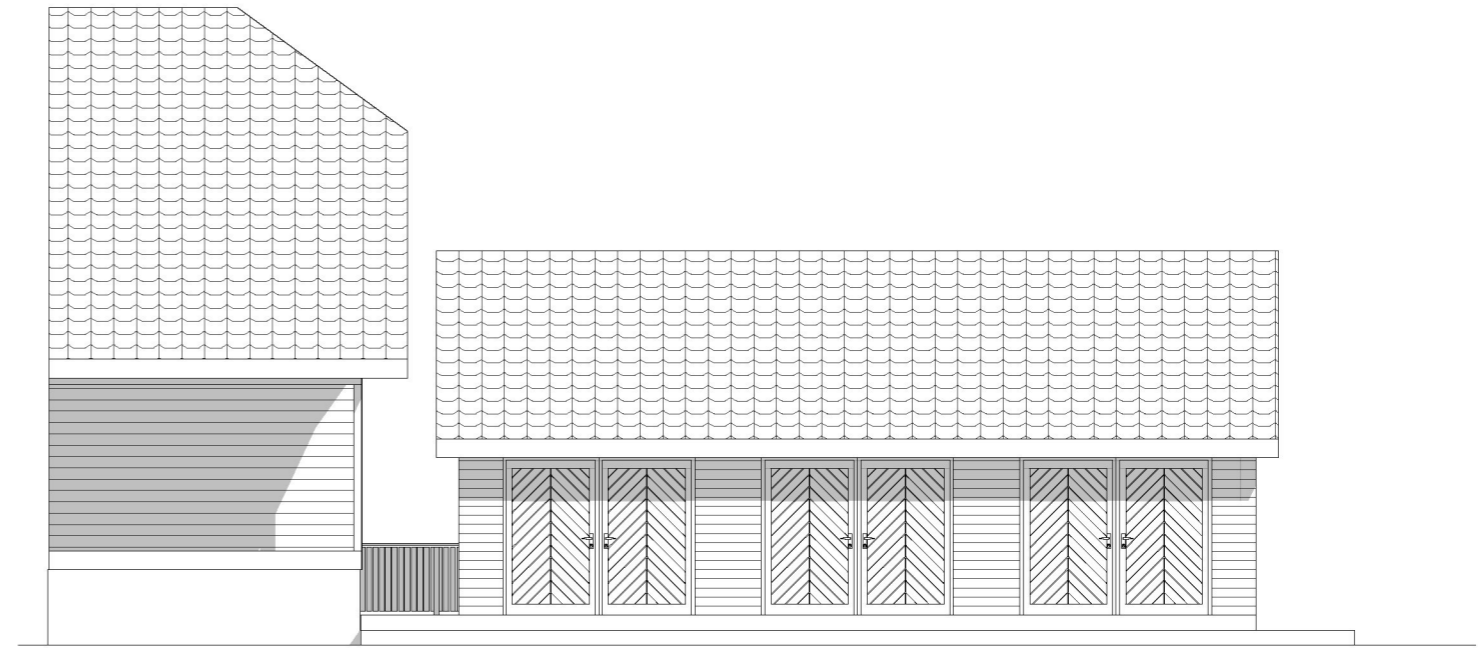

1:100 Fasade Vest



1:100 Fasade Øst

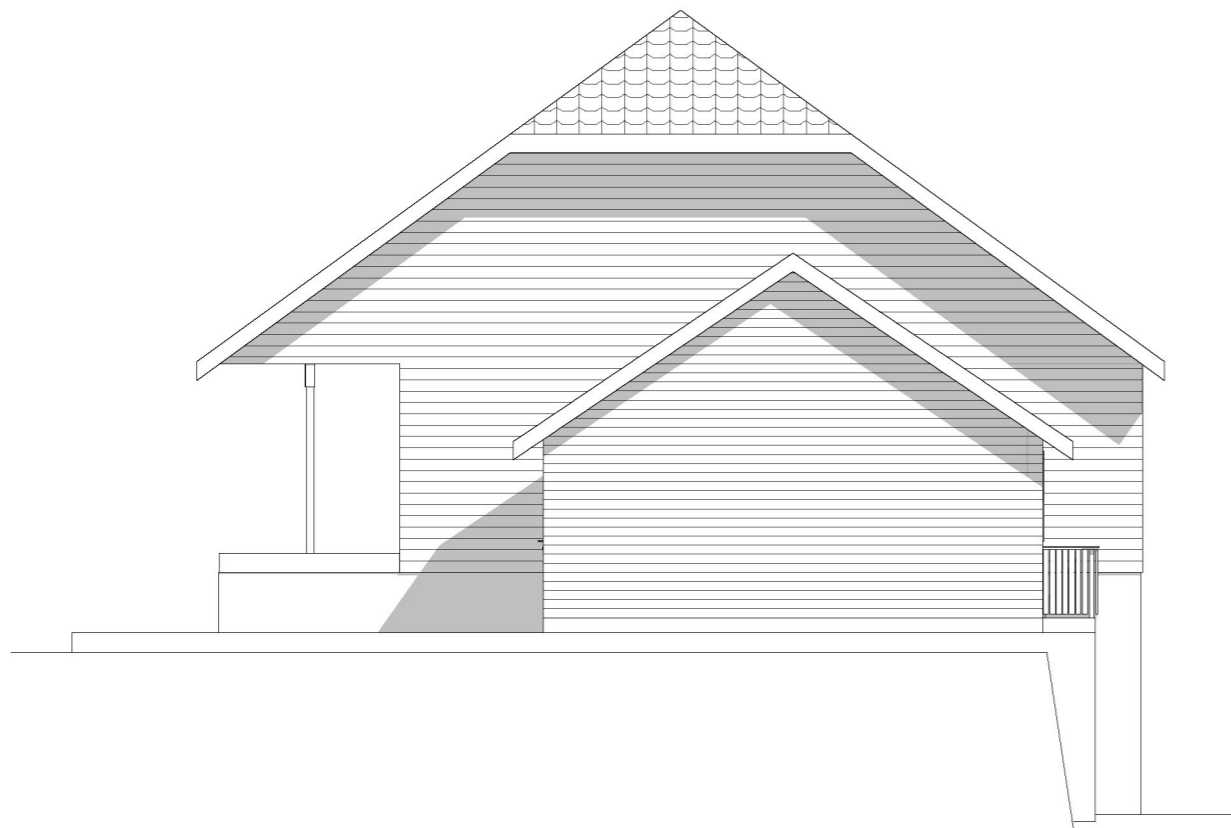

1:100 Fasade Nord

Tegning med forbehold, mål må kontrolleres på plassen. Eks bygg er kun illustrasjon

Prosjekt: <b>Naust</b>	Kontroll prosjekt: Sign.:      Kontroll:
Tiltakshaver: <b>X invest As</b> c/o Akra Bil As, P.b. 2029 5504 Haugesund	Gnr./Bnr./Festenr.: <b>12/491</b>
Prosjekterende: <b>North Ark As</b> Fleslandvegen 59 A 4291 Kopervik	
© Alle rettigheter tilhører utførende for prosjektering, kopiering eller bruk av disse tegningene er forbudt uten skriftlig samtykke	Dato: <b>jan -23</b>
Tegning: <b>Fasader</b>	Målestokk: <b>1:100,</b> <b>1:244.880</b> Tegningsnr.:      Rev.: <b>A40-1</b> .