

**DISPENSASJON****SØKNAD OM DISPENSASJON****For tiltak på følgende eiendom:**

Gnr: 120 Bnr: 2 F.nr: S.nr:

Adresse: GAMLE TUASTADVEG

**Søknaden innsendes av :**

Tiltakshavers navn: KARMØY KOMMUNE

Tiltakshavers adresse: POSTBOKS 167

Kontaktperson: HILDE C. PETERSEN

Telefon dagtid: 9015 24 99 Epost-adresse: hpe@karmoy.kommune.no

**Jeg / vi søker om dispensasjon fra: (sett kryss for det riktige)**

- Kommuneplanens arealdel
- Kommunedelplan for .....
- Reguleringsplan (områdeplan, detaljplan, bebyggelsesplan)
- Planens navn: .....
- Plan- og bygningsloven (pbl)
- Byggteknisk forskrift (TEK17)
- Annet
- Beskriv: .....

**Jeg / vi søker om dispensasjon fra følgende bestemmelser i tilknytning til ovennevnte:**

PBL § 11-6 RETTSVIRKNING AV KOMMUNEPLANEN  
LNF - FORMÅL

**For å kunne bygge / gjøre:** (beskriv hva du skal bygge / gjøre, som for eksempel bygge garasje, bruksendre del av eksisterende bygg fra bolig til næring osv.)

UTVIDE EKSISTERENDE PARKERINGSPLASS  
LANGS GAMLE TUASTADVEG.

**Jeg / vi søker om :**

- Dispensasjon etter pbl §19-1 (permanent) § 11-6
- Dispensasjon etter pbl §19-3 (midlertidig) fram til følgende dato: .....

**DISPENSASJON**

**Begrunnelse for dispensasjonssøknaden:** (bruk gjerne eget ark i tillegg om du trenger mer plass)

Hensikten med å utvide eksisterende parkeringsplass er å tilrettelegge for trygg parkering. Kommunen har etablert dagsturhytte i området og området er et populært turmål og fri luftsonnede. Dagens parkeringsplass er for liten, noe som medfører uønsket parkering langs en smal veg og til hinder for beboere.

En utvidelse av parkeringsplassen vil øke kapasiteten for parkering og bedre trafiksikkerheten. Tiltaket vil sikre økt tilrettelegging for bruk av turområdet og stimulere til bruk av dagsturhytta som et folkehelse-tiltak.

Tiltaket berører ikke aktivt landbruksdrift. Tiltaket berører ikke særskilte naturverdier

som anses sårbare eller verneverdige

Signatur(er):

26/1-23 Hilde C. Pettersen

Dato og underskrift  
tiltakshaver

Dato og underskrift  
eventuell ansvarlig søker

**Vedlegg:**

Beskrivelse av vedlegg	Vedlagt	Ikke Relevant
Kvittering for nabovarsel (skal alltid være med)		
Tegninger		
Situasjonsplan	X	
Eventuelle uttalelser / vedtak fra andre myndigheter (se SAK10 § 6-2)		
Andre vedlegg:		





N 658345U

N 658340U

120/107

Gamle Tuastadvegen

20m  
38m  
20m




25.01.2023  
Målestokk 1:500

760 m<sup>2</sup>



3


# UTSNITT KOMMUNEPLANEN = AREALDEL

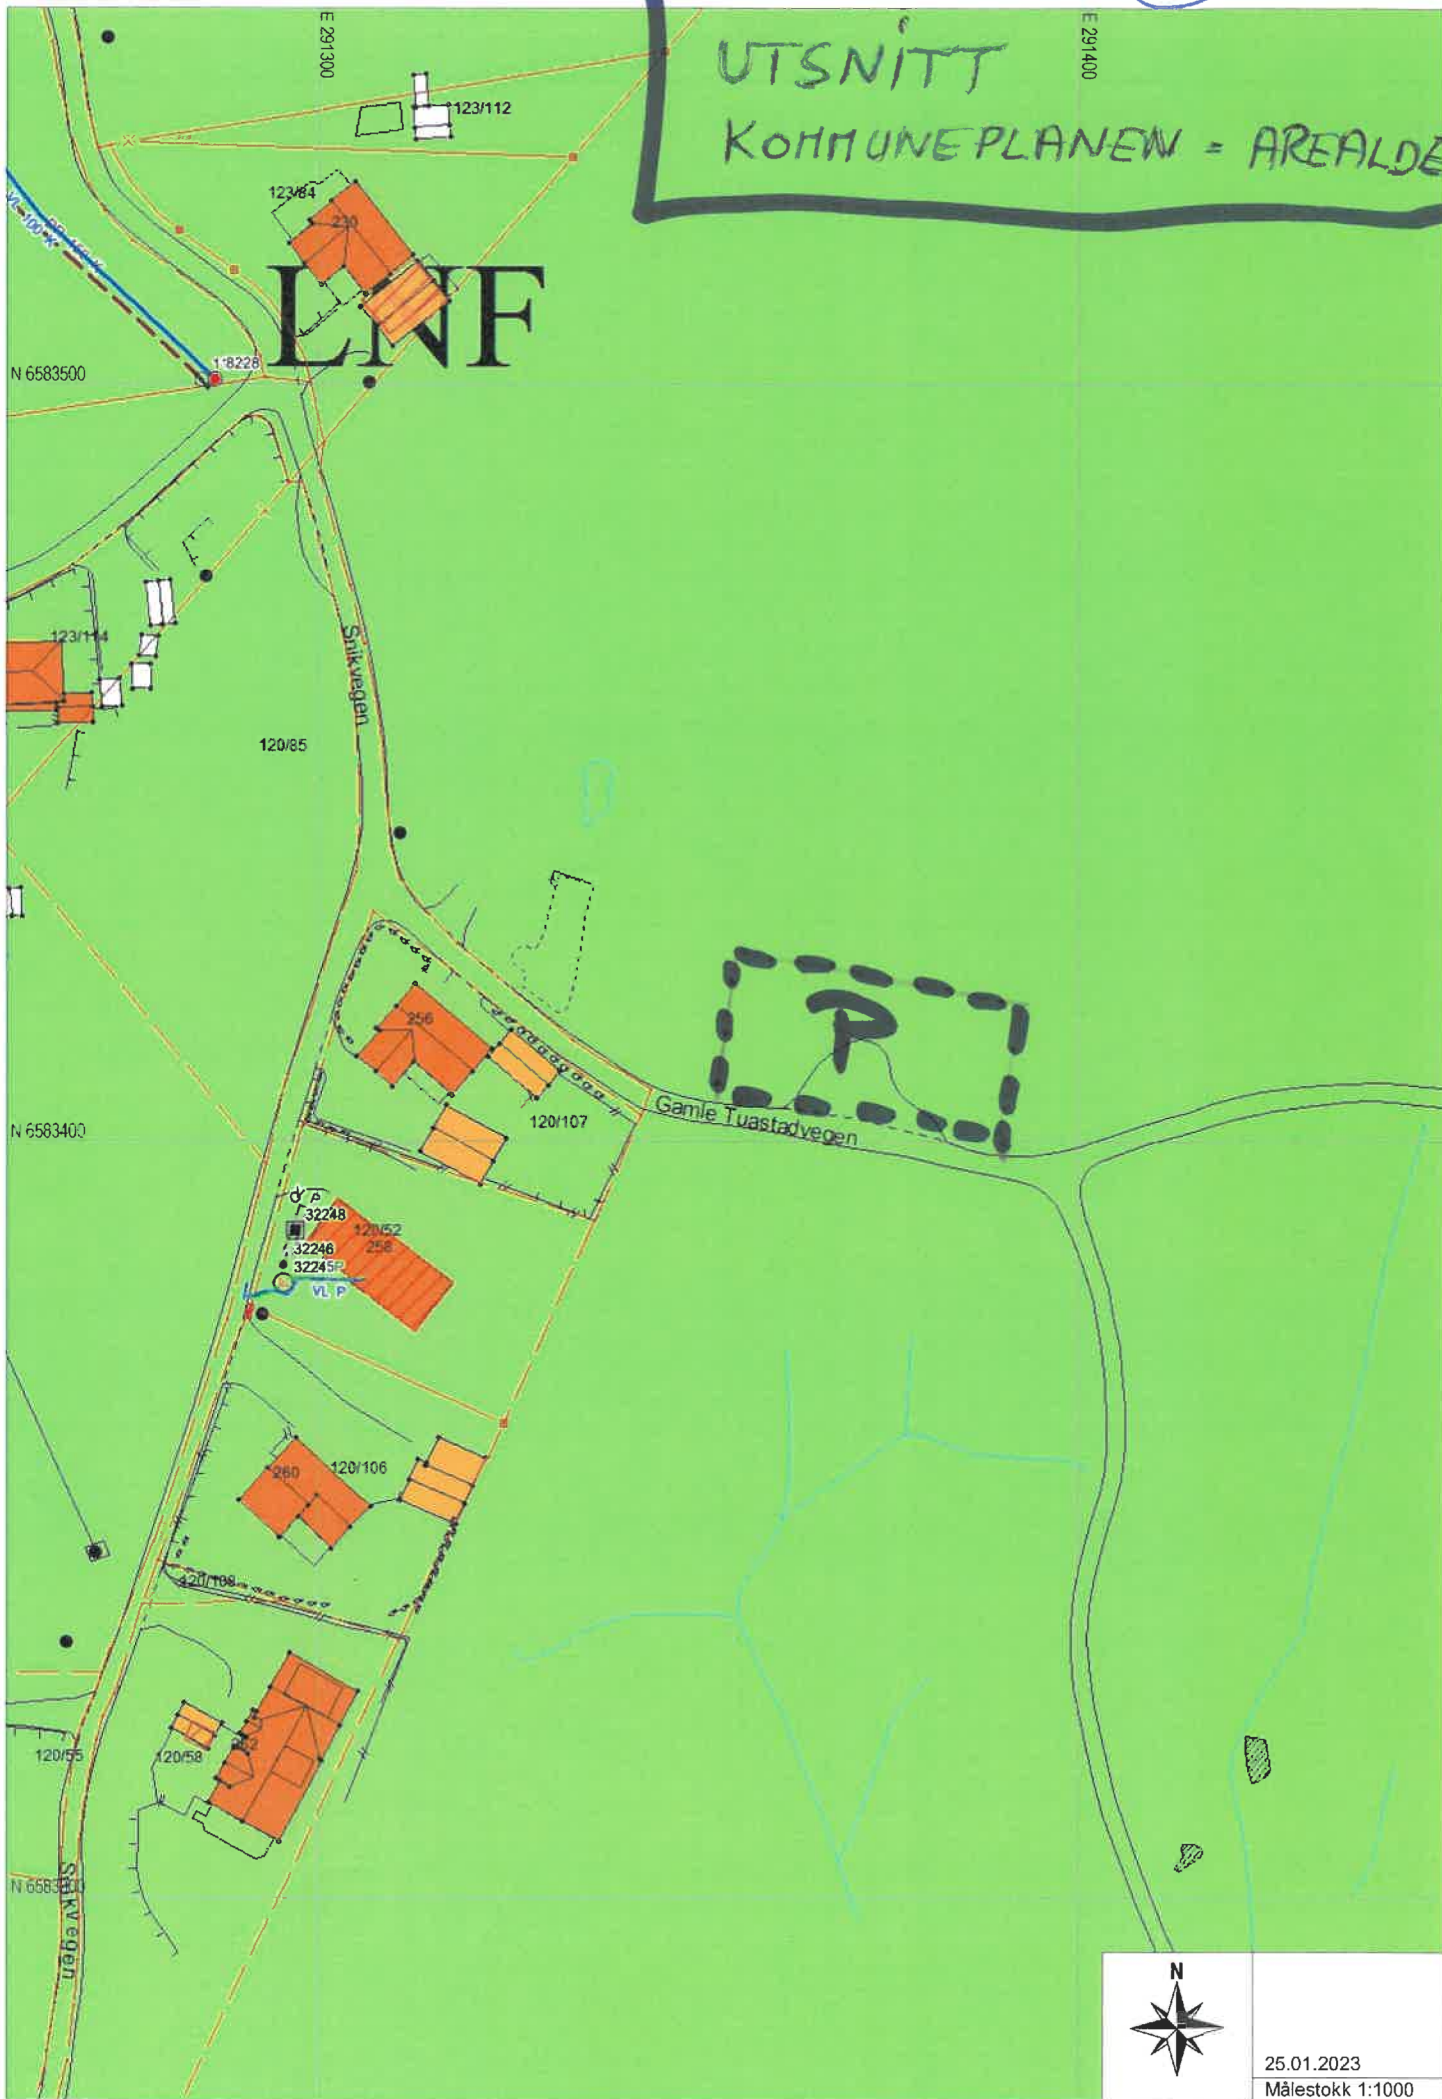

25.01.2023  
Målestokk 1:1000



Oversiktskart

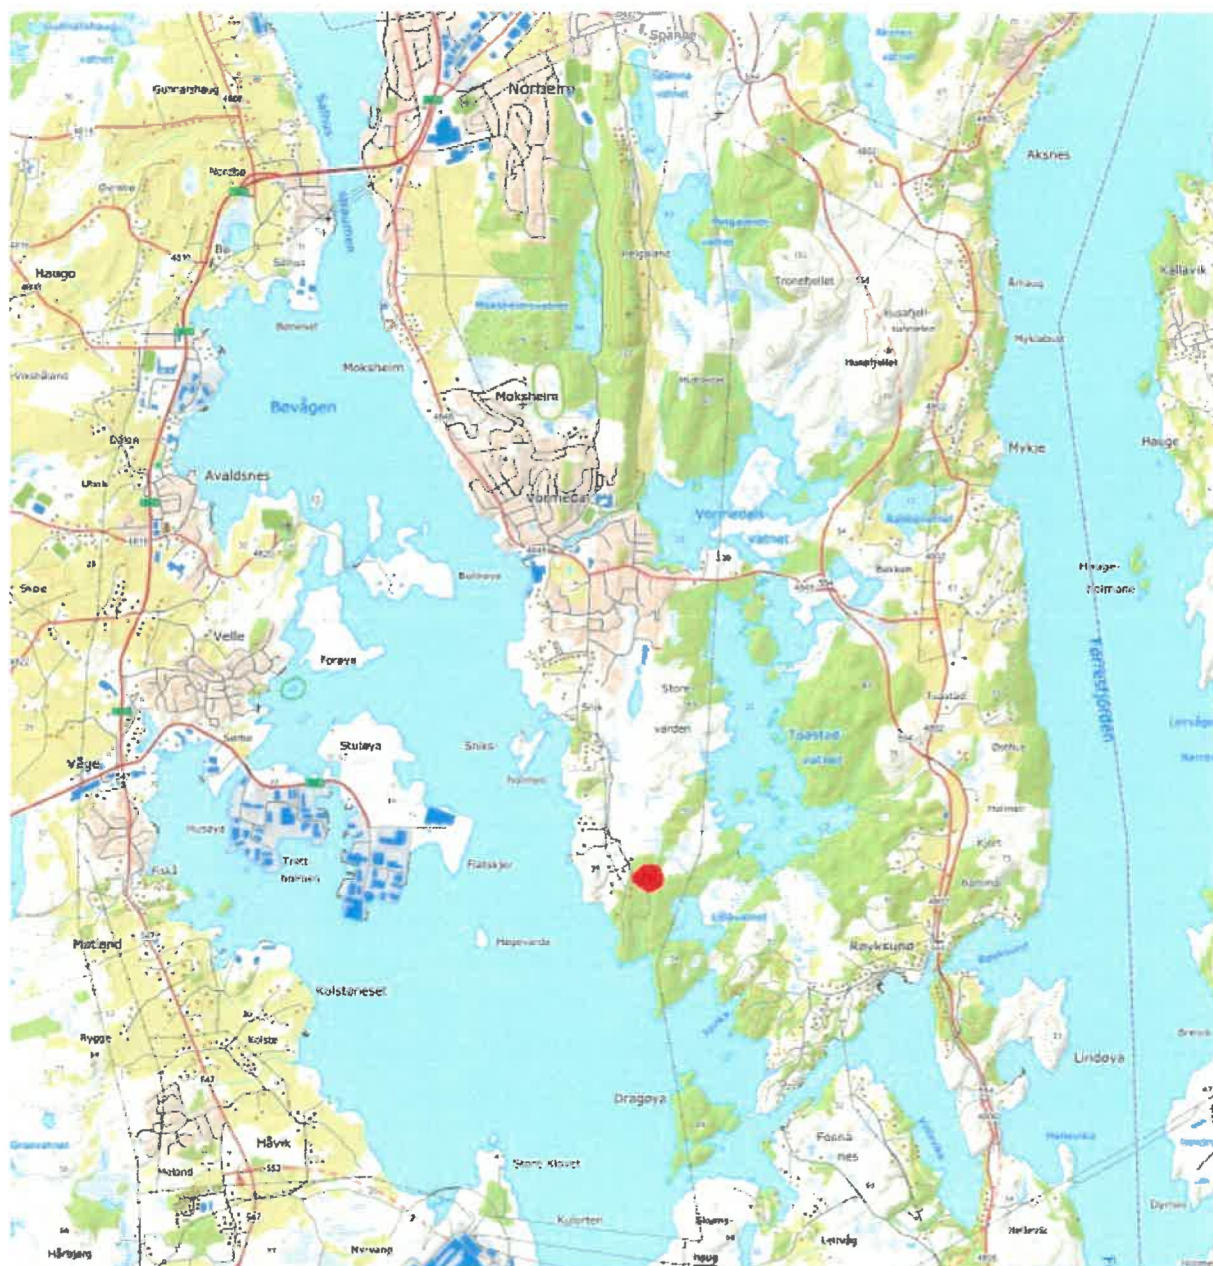

**Opplysninger gitt i nabovarsel** sendes kommunen sammen med søknaden

(Gjenpart av nabovarsel)

Pbl § 21-3

<b>Tiltak på eiendommen:</b>					
Gnr.	Bnr.	Festnr.	Seksjonsnr.	Eiendommens adresse	Postnr.   Poststed
120	2			GAMLE TUASTADVEG	5545 <del>KARMOY</del> VORNEØY
Eier/fester			Kommune		
KARMOY KOMMUNE			KARMOY		

**Det varsles herved om**

<input type="checkbox"/> Nybygg	<input type="checkbox"/> Anlegg	<input type="checkbox"/> Endring av fasade	<input type="checkbox"/> Riving
<input type="checkbox"/> Påbygg/tilbygg	<input type="checkbox"/> Skilt/reklame	<input type="checkbox"/> Innhegning mot veg	<input type="checkbox"/> Bruksendring
<input type="checkbox"/> Midlertidig bygning, konstruksjon eller anlegg	<input type="checkbox"/> Antennesystem	<input type="checkbox"/> Oppretting/ending av matrikkelenhet (eiendomsdeling) eller bortfeste	<input checked="" type="checkbox"/> Annet

**Dispensasjon etter plan- og bygningsloven kapittel 19**

<input type="checkbox"/> Plan- og bygningsloven med forskrifter	<input type="checkbox"/> Kommunale vedtekter	<input checked="" type="checkbox"/> Arealplaner	<input type="checkbox"/> Vegloven	Vedlegg nr. B -
---	--	---	-----------------------------------	--------------------

**Arealdisponering**

Sett kryss for gjeldende plan

<input checked="" type="checkbox"/> Arealdel av kommuneplan	<input type="checkbox"/> Reguleringsplan	<input type="checkbox"/> Bebyggelsesplan	<input type="checkbox"/> Eventuelt andre planer
---	--	--	---

Navn på plan

**Beskriv nærmere hva nabovarslet gjelder**

 UTVIDELSE AV EKISTERENDE PARKERINGSPLASS  
 LANGS GAMLE TUASTADVEG
Vedlegg nr.  
Q -
**Spørsmål vedrørende nabovarsel rettes til**

Foretak/tiltakshaver

KARMOY KOMMUNE

Kontaktperson, navn

HILDE C. PETERSEN

E-post

hpe@karmoy.kommune.no

Telefon

Mobil

90152499

Søknaden kan ses på hjemmeside:  
(ikke obligatorisk):
**Merknader sendes til**

Eventuelle merknader skal være mottatt innen 2 uker etter at dette varsel er sendt.

Ansvarlig søker/tiltakshaver skal sammen med søknad sende innkomne merknader og redegjøre for ev. endringer.

Navn	Postadresse
KARMOY KOMMUNE	POSTBOKS 167
Postnr.   Poststed	E-post
4291 KOPERVIK	postmottak@karmoy.kommune.no

**Følgende vedlegg er sendt med nabovarslet**

Beskrivelse av vedlegg	Gruppe	Nr. fra – til	ikke relevant
Dispensasjonssøknad/vedtak	B	1 –	
Situasjonsplan	D	2 –	
Tegninger snitt, fasade	E	–	
Redegjørelser/kart	F	–	
Andre vedlegg	Q	3 –	

**Underskrift**

Tilsvarende opplysninger med vedlegg er sendt i nabovarsel til berørte naboer og gjenboere.

Mottagere av nabovarsel fremgår av kvittering for nabovarsel.

Sted	Dato	Underskrift ansvarlig søker eller tiltakshaver
KOPERVIK	26.01.2023	Hilde C. Petersen
		Gjentas med blokkbokstaver
		HILDE C. PETERSEN