



FASADE ØST

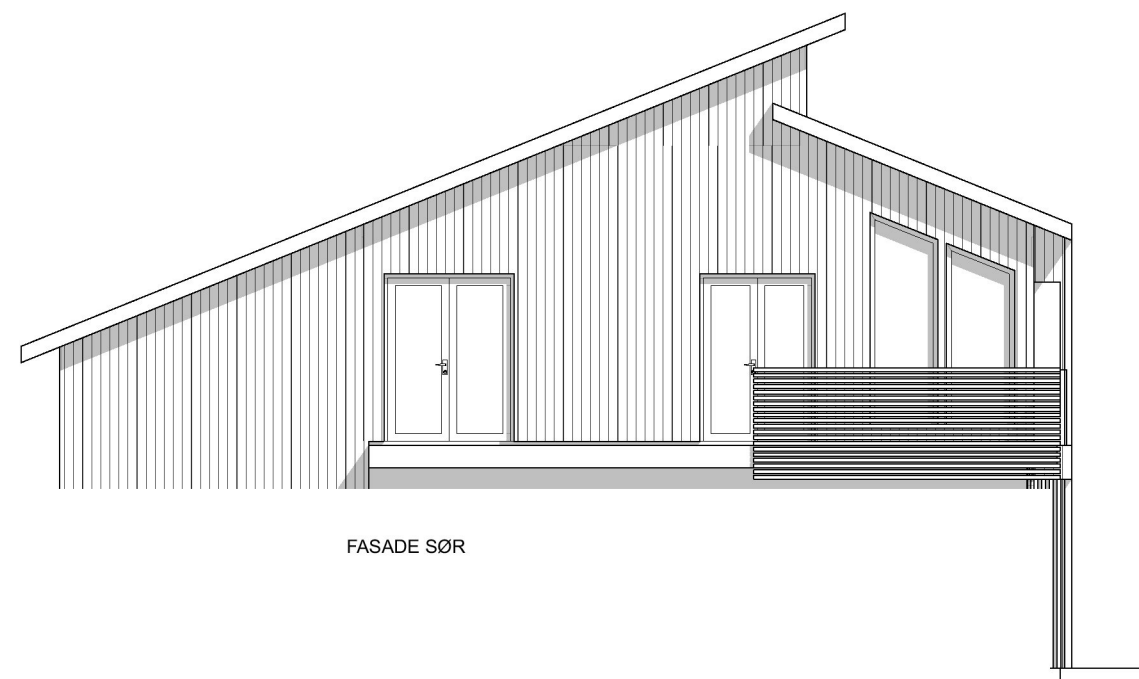

FASADE SØR

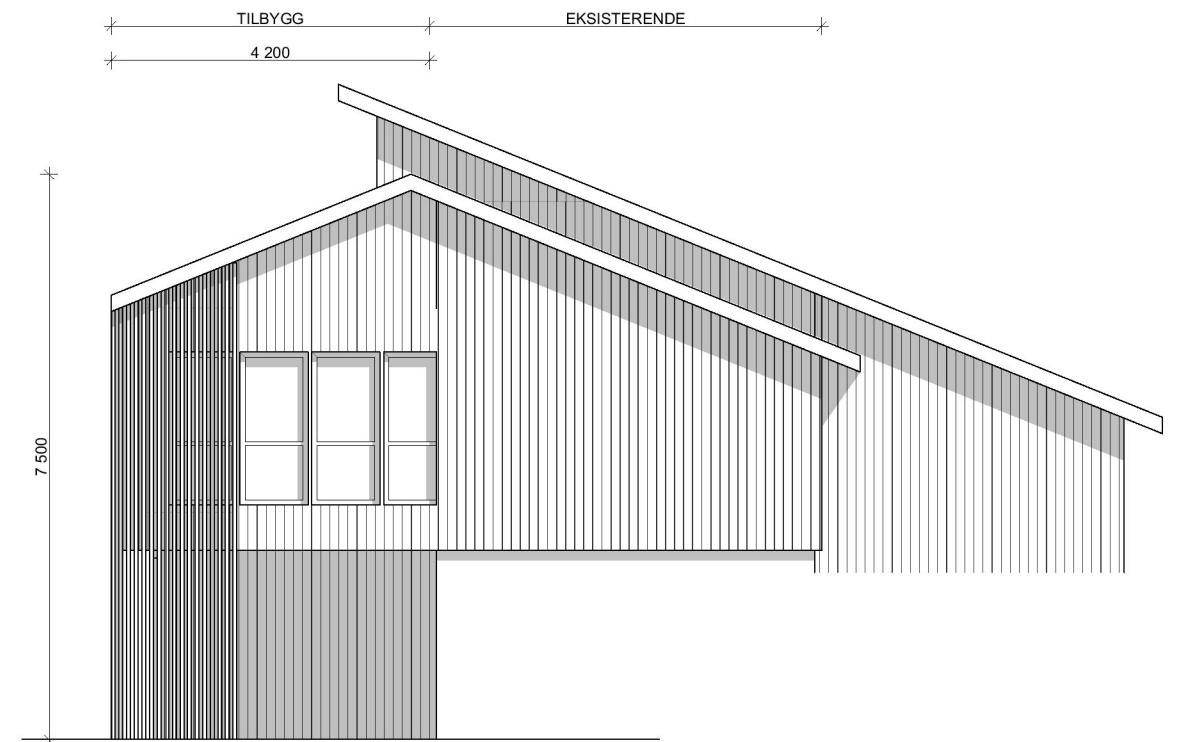

FASADE NORD

PROSJEKT:
Tilbygg/fasadeendring Kolnes

GNR./BNR.
33/464

TEGNING:
Fasader

TILTAKSHAVER:
Kjetil Lindanger

REVISJON:
A

FASE:
Søknad

MÅLESTOKK:
1:100

DATO:
SIGN.:

**VIKANES
BUNGUM**

Vikanes Bungum Arkitekter AS, Pb. 358 | Strandgata 202 | N-5501 Haugesund
Tel. +47 52 70 76 00 | post@vikanes-bungum.no | www.vikanes-bungum.no