
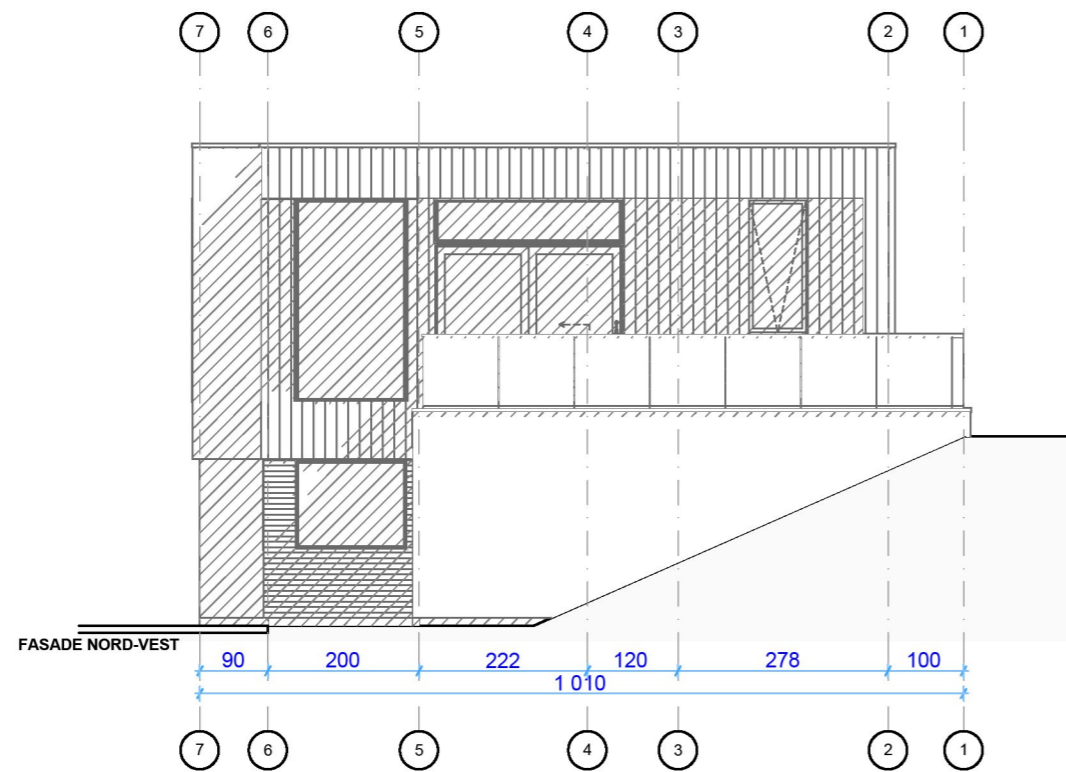


DOKUMENTASJONSTEGNING
ARBEIDSTEGNING
ANBUDESTEGNING
ANMELDELSESTEGNING
X FORELØPIG TEGNING

E4

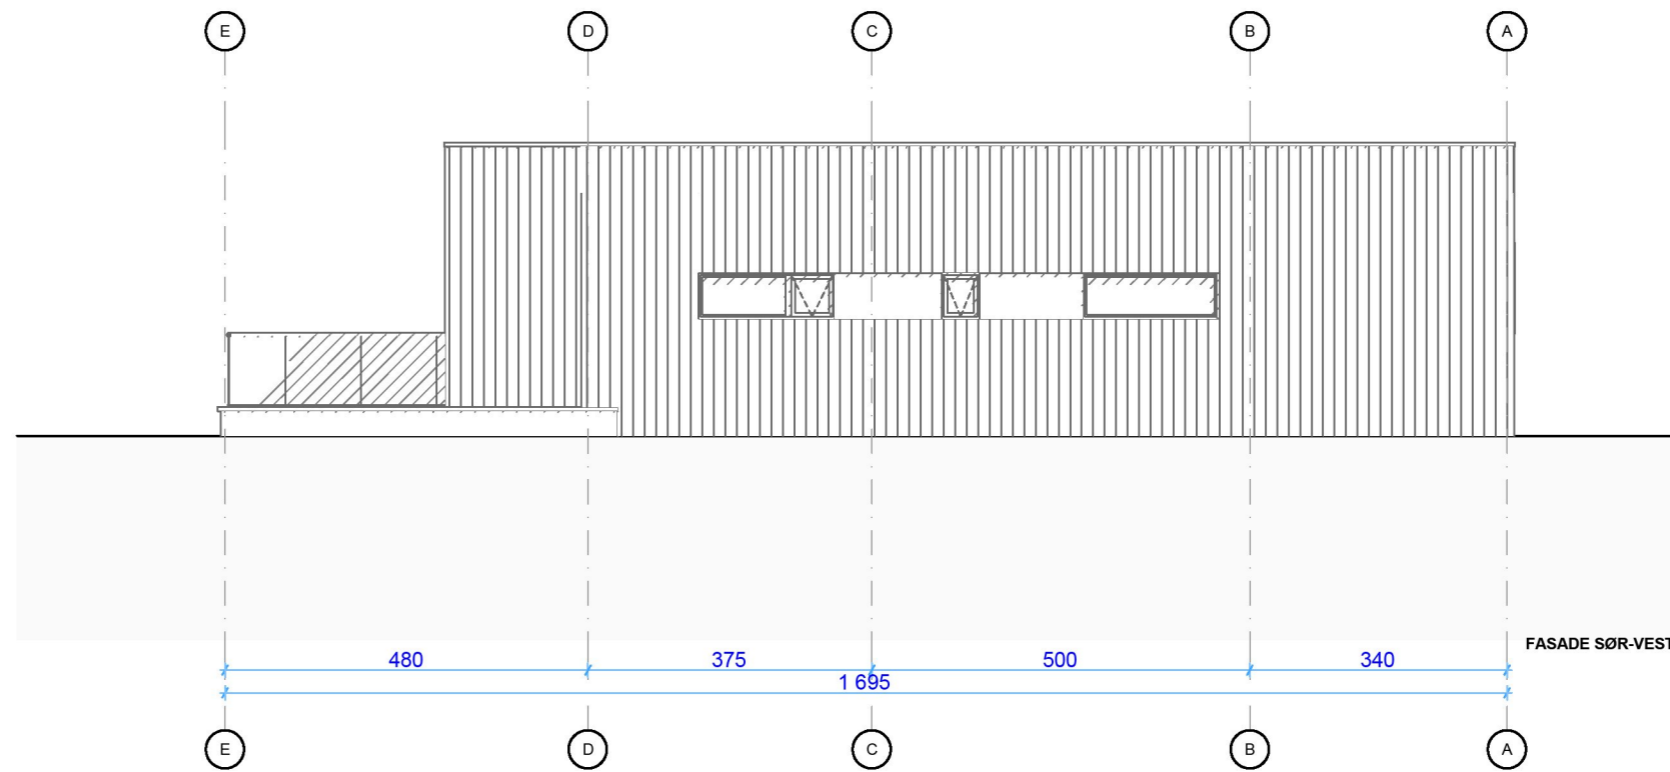

	TELTAKHVER:	UNDHEIM TOM	DATE:	15.09.2022	MÅLSTOKK:	1:100 A3
	PROSJEKT:	NYBYGG, ENEBOLIG	PLOTTEDATO:	20.01.2023	PROSJEKTR:	-
	ADRESSE:	Stemmemyr, 5542 KARMSUND	GNR.:	149	BNR.:	507
	TEGNER:	FASADER	TEGNER:	RAFAL STAWICKI, t: 404 18 915 epost: rafal@hereid.com	TEGNER:	2.2
	TEGNET AV:					