


DOKUMENTASJONSTEGNING
ARBEIDSTEGNING
ANBUDESTEGNING
ANMELDELSESTEGNING
X FORELØPIG TEGNING

E1

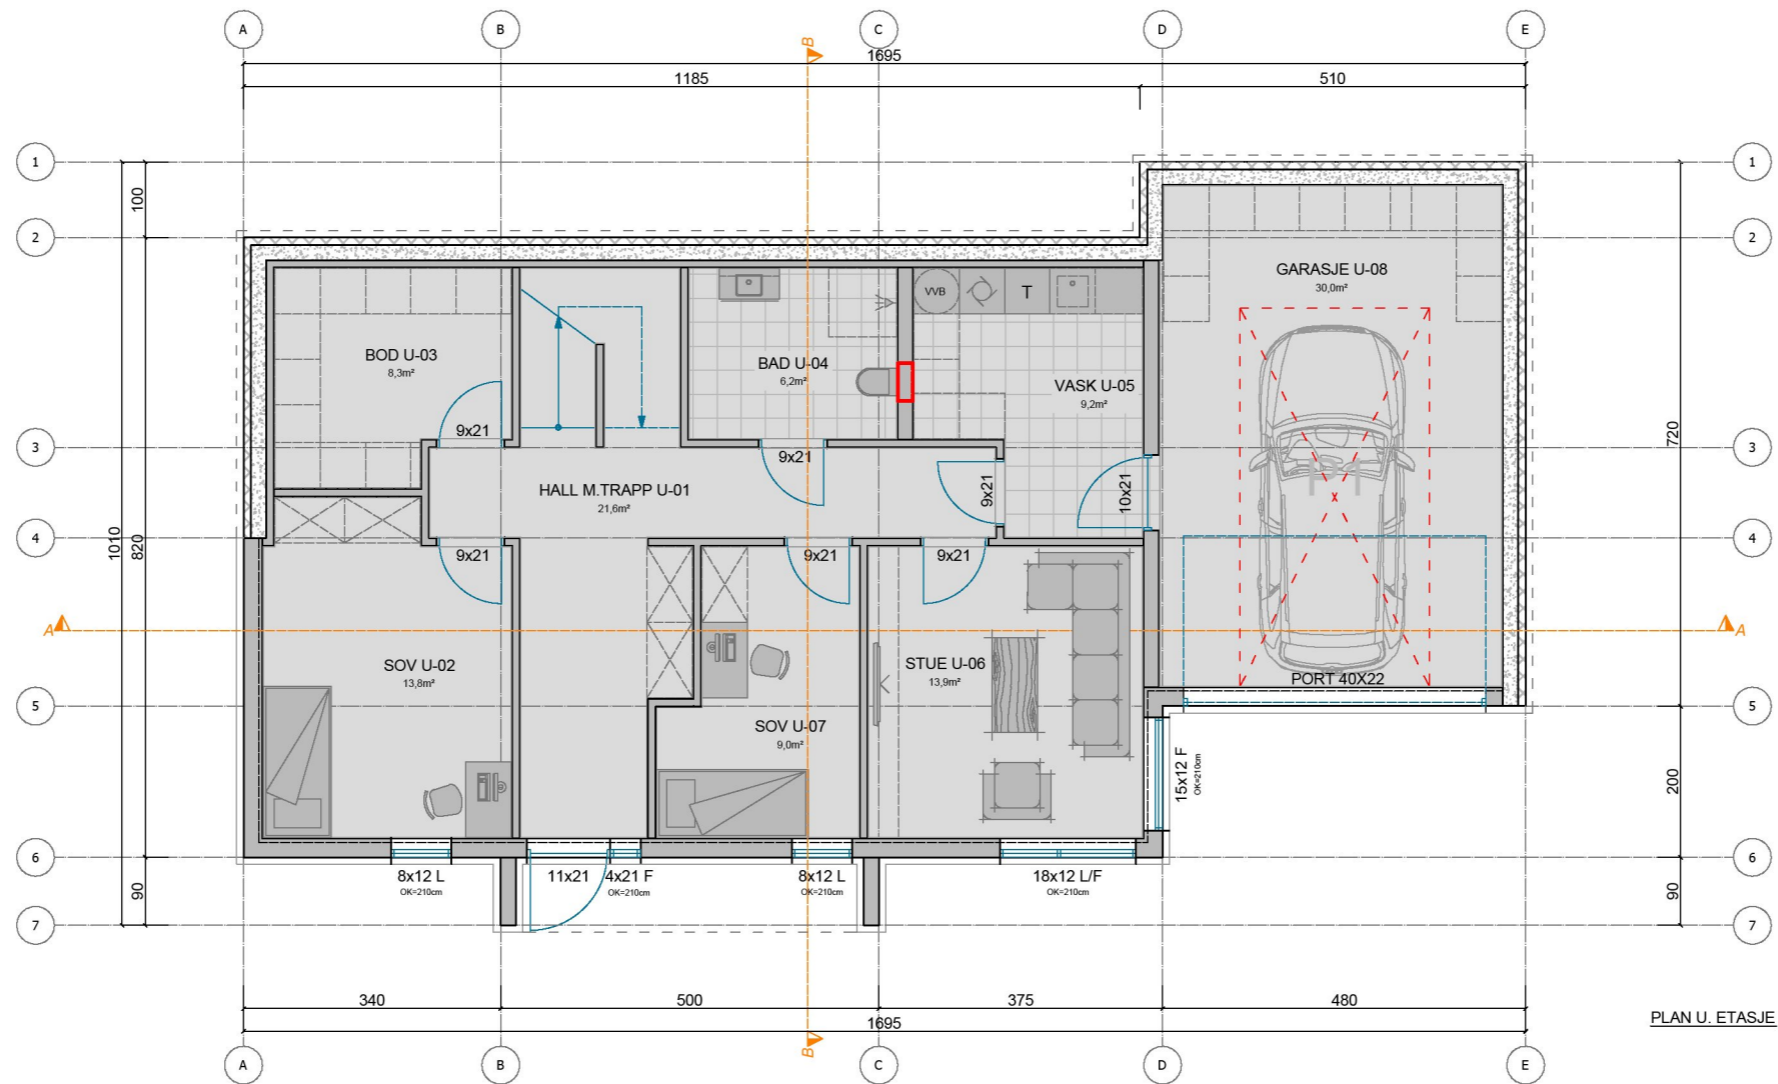

1. FOR Å OPPFYLLE LOVKRAVENE SKAL REDNINGSÅPNINGEN HA EN FRI BREDD OG HØYDE PÅ MIN. 1,5m TIL SAMMEN. I TILLEGG ER DET KRAV OM AT B_{min}=0,5m OG H_{min}=0,6m.

2. ÅPNING FOR VINDU OG DØR SKAL VÆRE ca.2,0cm STØRRE.

- F = FAST VINDU
- L = LUKKE VINDU/ÅPNINGSBART VINDU
- L/F = LUKKE/FAST VINDU/FAST MED ÅPNINGSBART DEL IHT. FASADE
- OK = OVERKANT VINDU FRA GOLV
- UK = UNDERKANT VINDU FRA GOLV

TN = TAKNEDLØP

Bebygd areal BYA i m²

BYA: 139.0

Bruksareal BRA i m²

ETASJE	PR ETASJE	ÅPENT OVERBYGD AREAL	SUM BRA
U. ETASJE:	118.7	4.1	122.8
1. ETASJE:	93.8	10.7	104.5
SUM:	212.5	14.8	227.3

<p>HEREID HUS</p>	TILTAKSHAVER	UNDHEIM TOM	DATE	15.09.2022	MÅLSTOKK	1:100 A3
	PROSJEKT	NYBYGG, ENEBOLIG	PLOTTEDATO	20.01.2023	PROSJEKTR.	-
	ADRESSE	Stemmemyr, 5542 KARMSUND	GNR.	149	BNR.	507
	TEGNER	PLAN	TEGNET AV			
	TEGNET AV	RAFAL STAWICKI, t: 404 18 915 epost: rafal@hereid.com				
						TEGNINGSNR.