


DOKUMENTASJONSTEGNING
ARBEIDSTEGNING
ANBUDESTEGNING
ANMELDELSESTEGNING
X FORELØPIG TEGNING

# E2

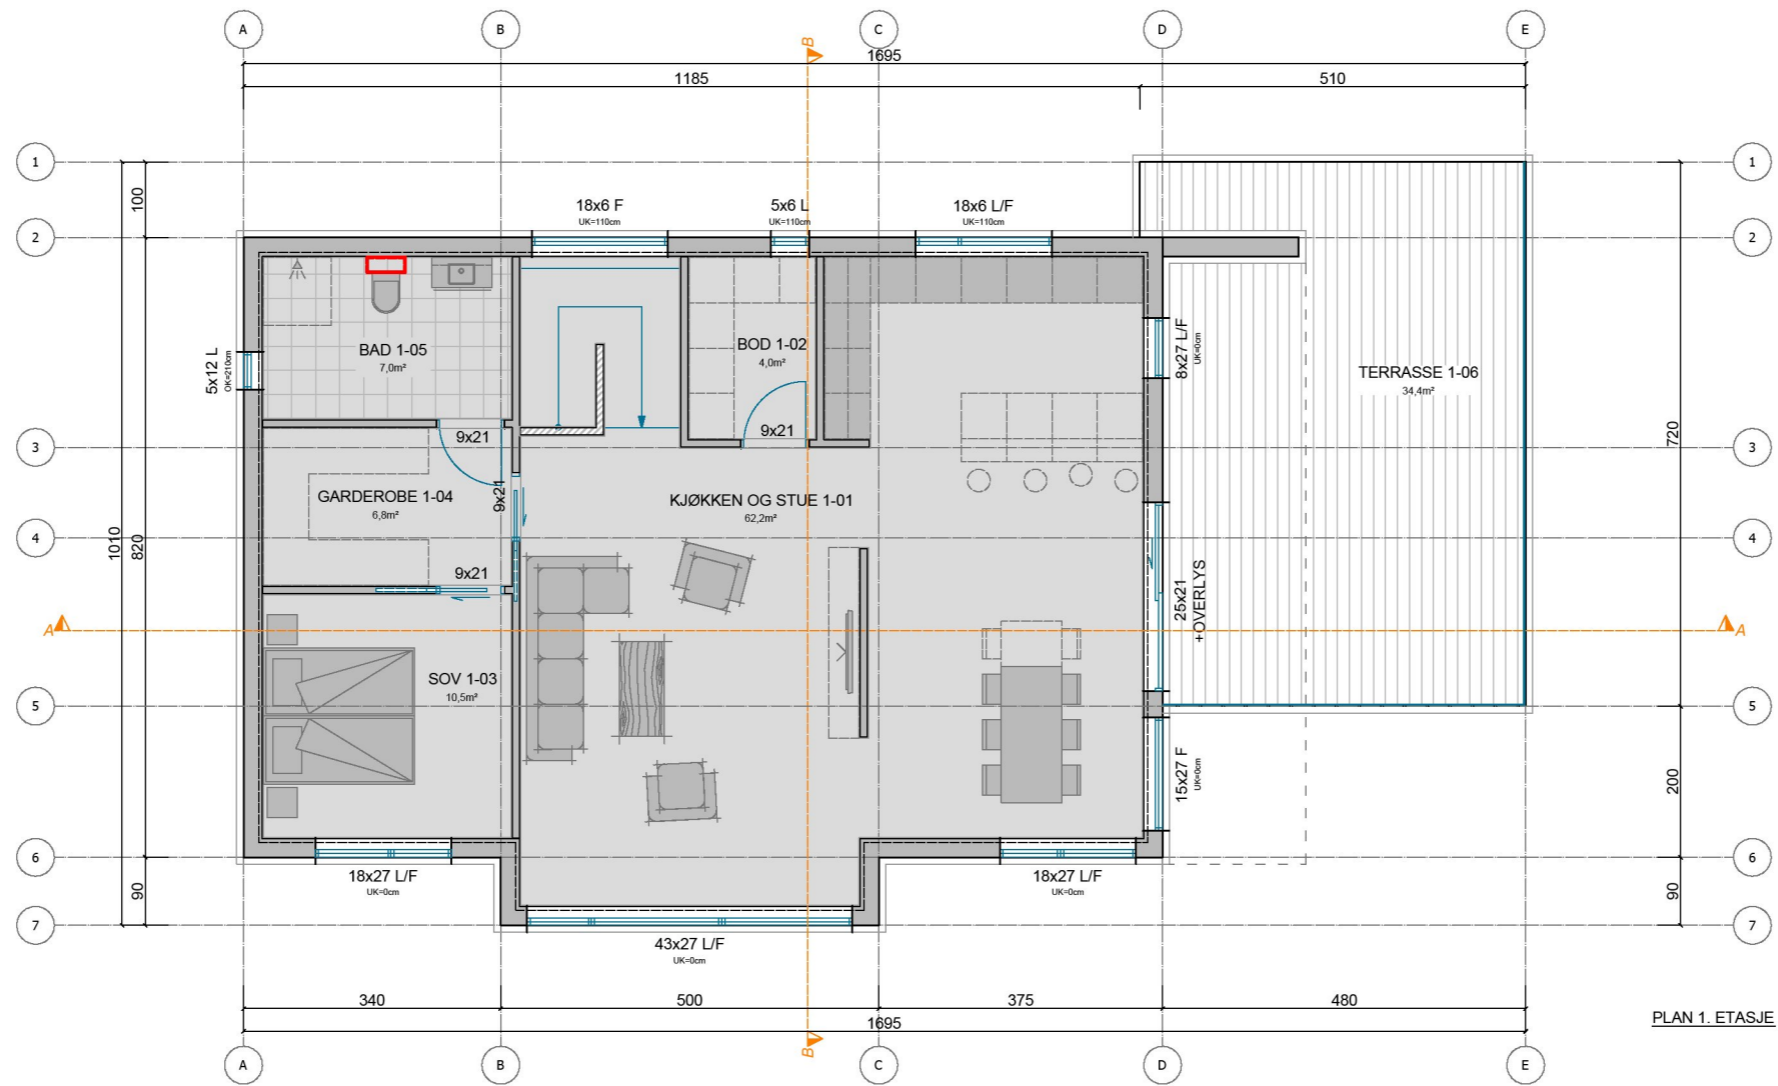

1. FOR Å OPPFYLLE LOVKRAVENE SKAL REDNINGSÅPNINGEN HA EN FRI BREDD OG HØYDE PÅ MIN. 1,5m TIL SAMMEN. I TILLEGG ER DET KRAV OM AT B<sub>min</sub>=0,5m OG H<sub>min</sub>=0,6m.

2. ÅPNING FOR VINDU OG DØR SKAL VÆRE ca.2,0cm STØRRE.

- F = FAST VINDU
- L = LUKKE VINDU/ÅPNINGSBART VINDU
- L/F = LUKKE/FAST VINDU/FAST MED ÅPNINGSBART DEL IHT. FASADE
- OK = OVERKANT VINDU FRA GOLV
- UK = UNDERKANT VINDU FRA GOLV

TN = TAKNEDLØP

Bebyggelseareal BYA i m²

BYA: 139.0

Bruksareal BRA i m²

ETASJE	PR ETASJE	ÅPENT OVERBYGD AREAL	SUM BRA
U. ETASJE:	118.7	4.1	122.8
1. ETASJE:	93.8	10.7	104.5
SUM:	212.5	14.8	227.3

	TILTAKSHAVER	UNDHEIM TOM	DATE	15.09.2022	MÅLSTOKK	1:100 A3
	PROSJEKT	NYBYGG, ENEBOLIG	PLOTTEDATO	20.01.2023	PROSJEKTR:	-
	ADRESSE	Stemmemyr, 5542 KARMSUND	GNR:	149	BNR:	507
	TEGNER	PLAN	TEGNERAV:			
	RAFAL STAWICKI, t: 404 18 915 epost: rafal@hereid.com					
	<b>1.2</b>					