
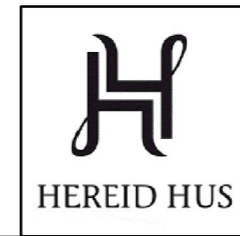
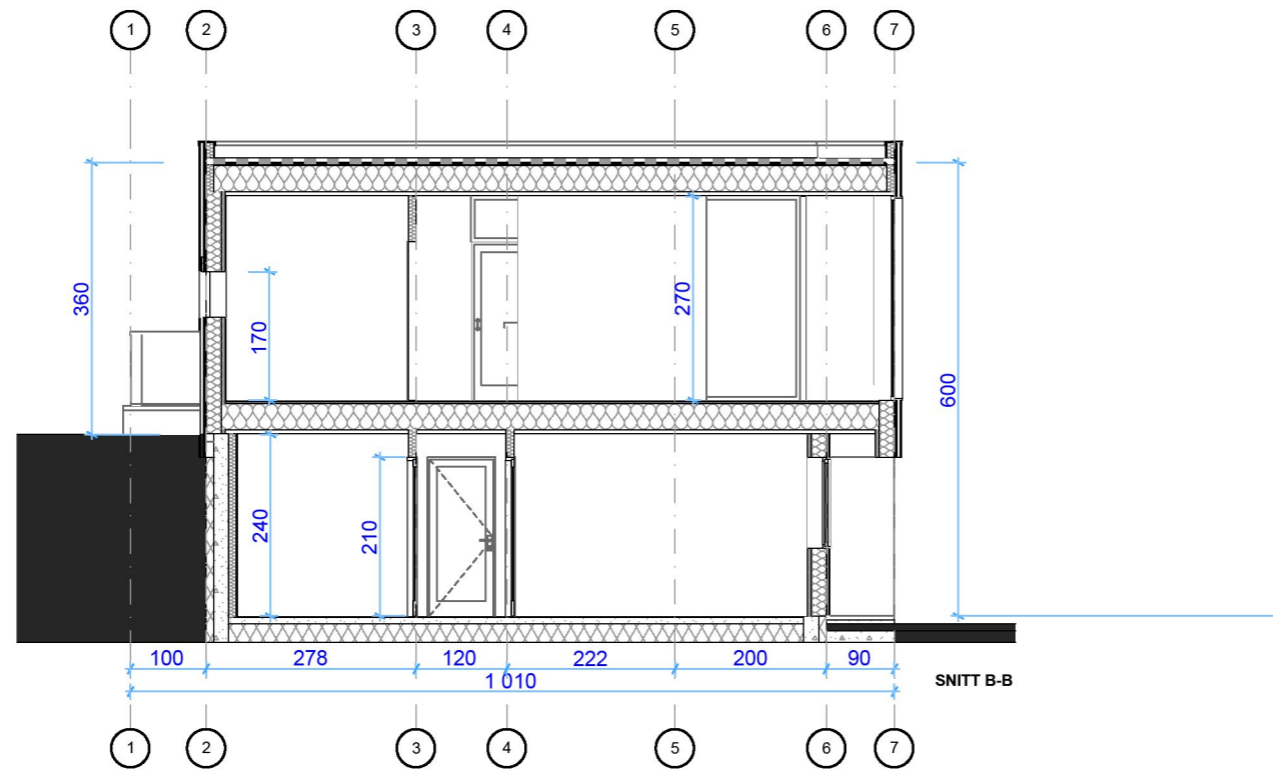


DOKUMENTASJONSTEGNING
ARBEIDSTEGNING
ANBUDESTEGNING
ANMELDELSESTEGNING
X FORELØPIG TEGNING

E5

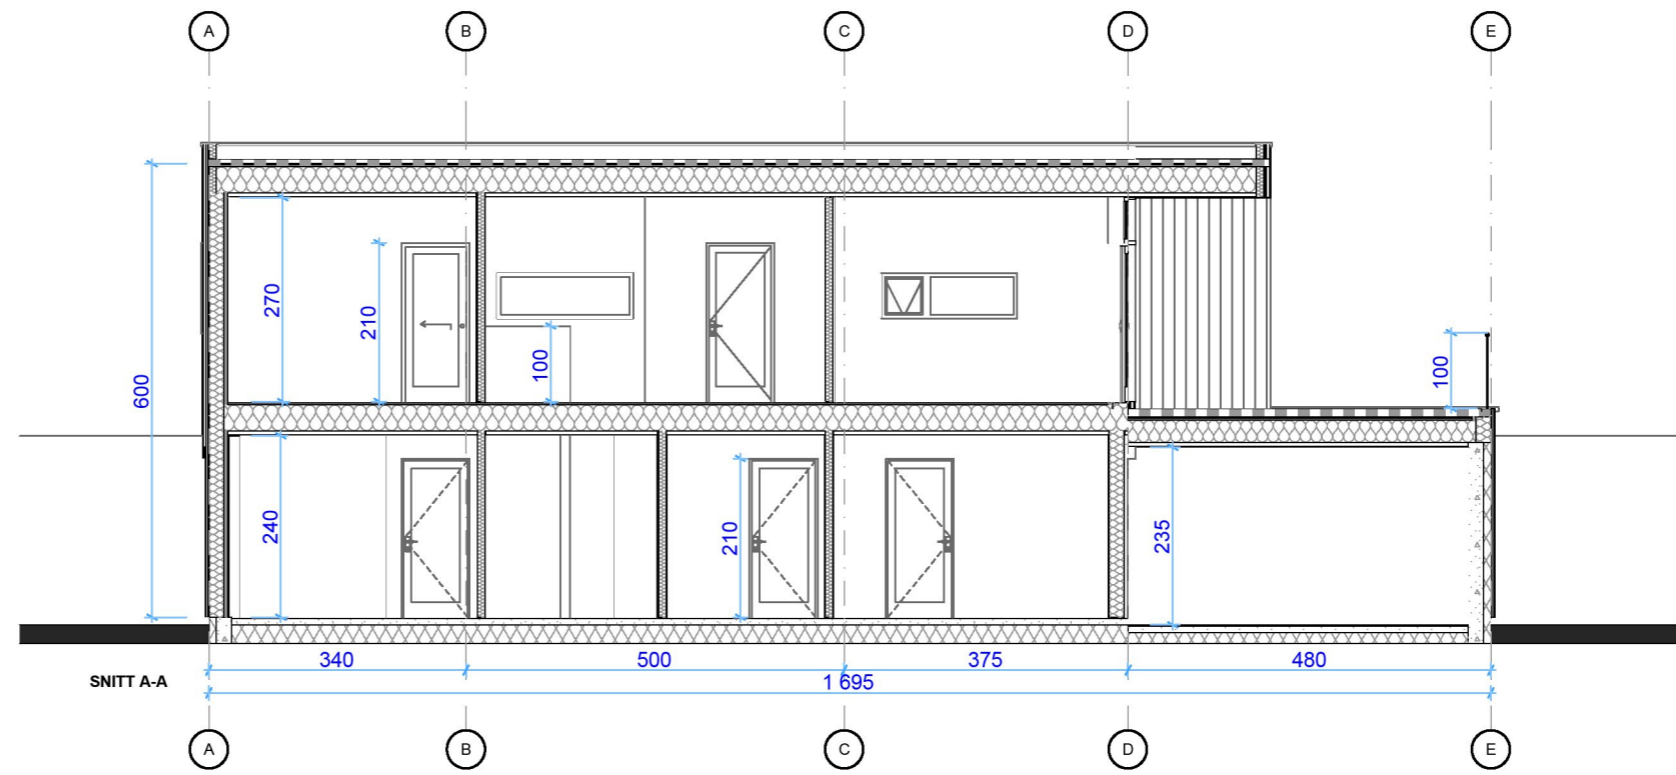

TELTAKHVER: UNDHEIM TOM	DATE: 15.09.2022	MÅLSTOKK: 1:100 A3
PROSJEKT: NYBYGG, ENEBOLIG	PLOTTEDATO: 20.01.2023	PROSJEKTR.: -
ADRESSE: Stemmemyr, 5542 KARMSUND	GNR.: 149	BNR.: 507
TEGNER: SNITT	TEGNERINGEN:	
TEGNET AV: RAFAL STAWICKI, t. 404 18 915 epost: rafal@hereid.com	3.1	