
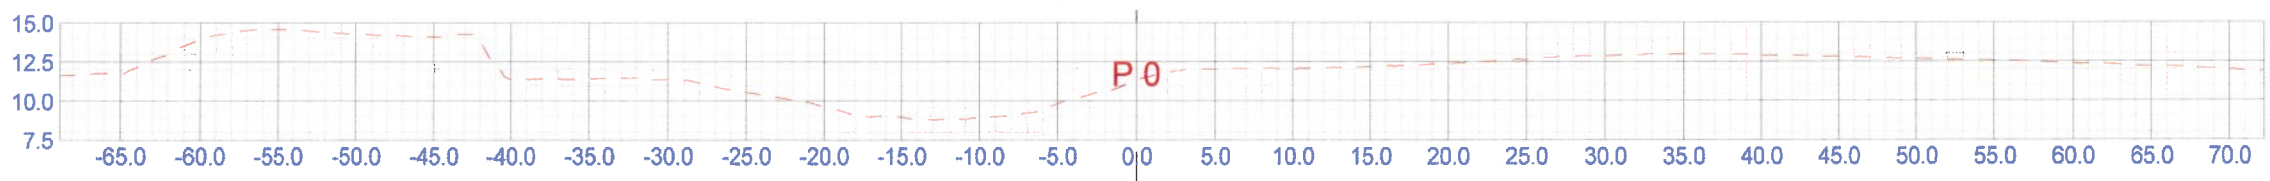
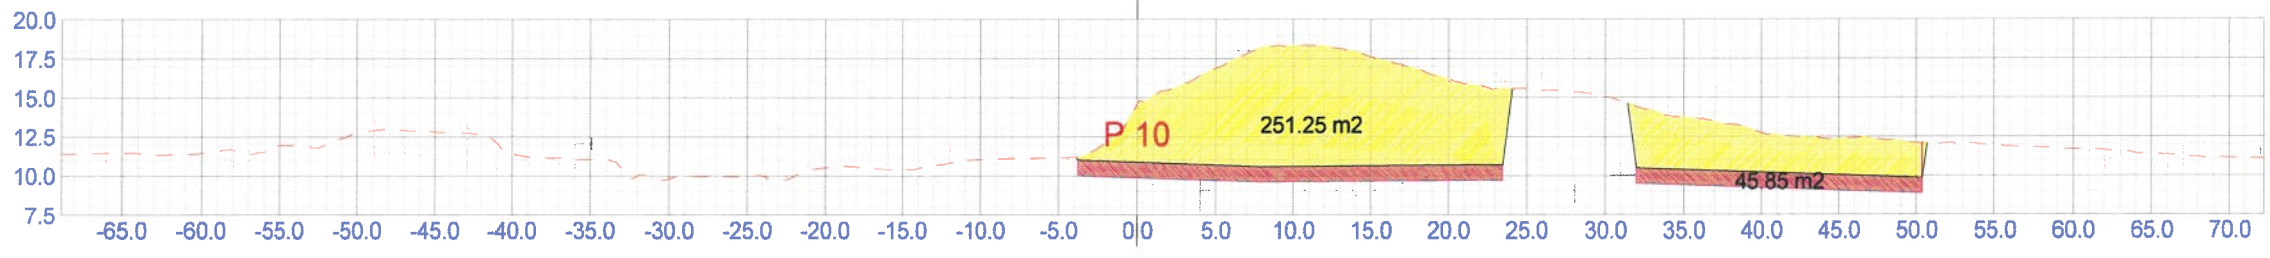
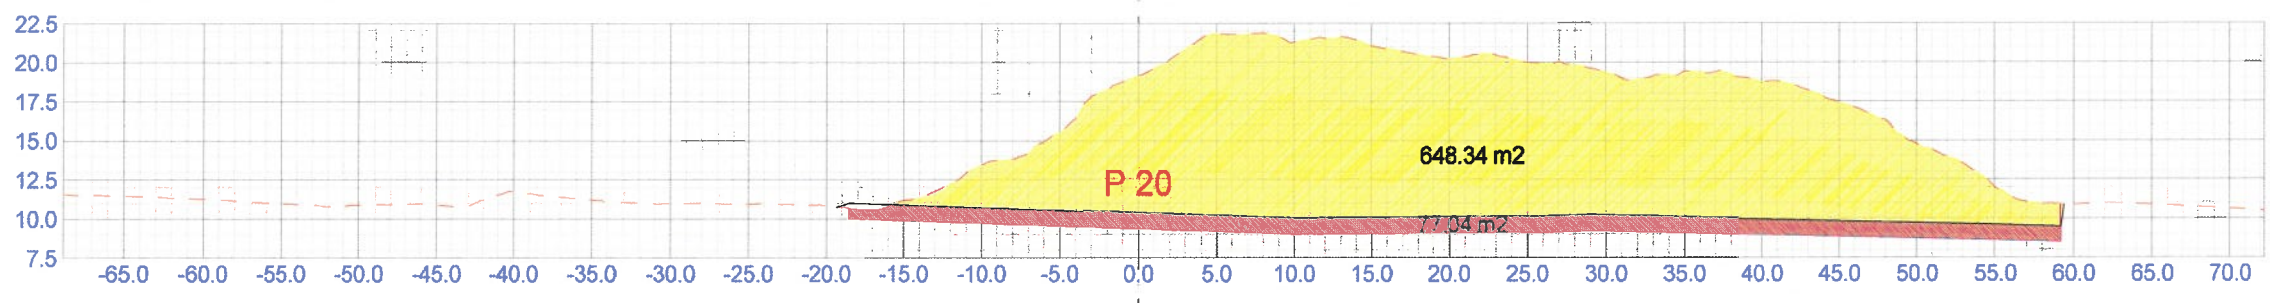


Vedlegg E-2





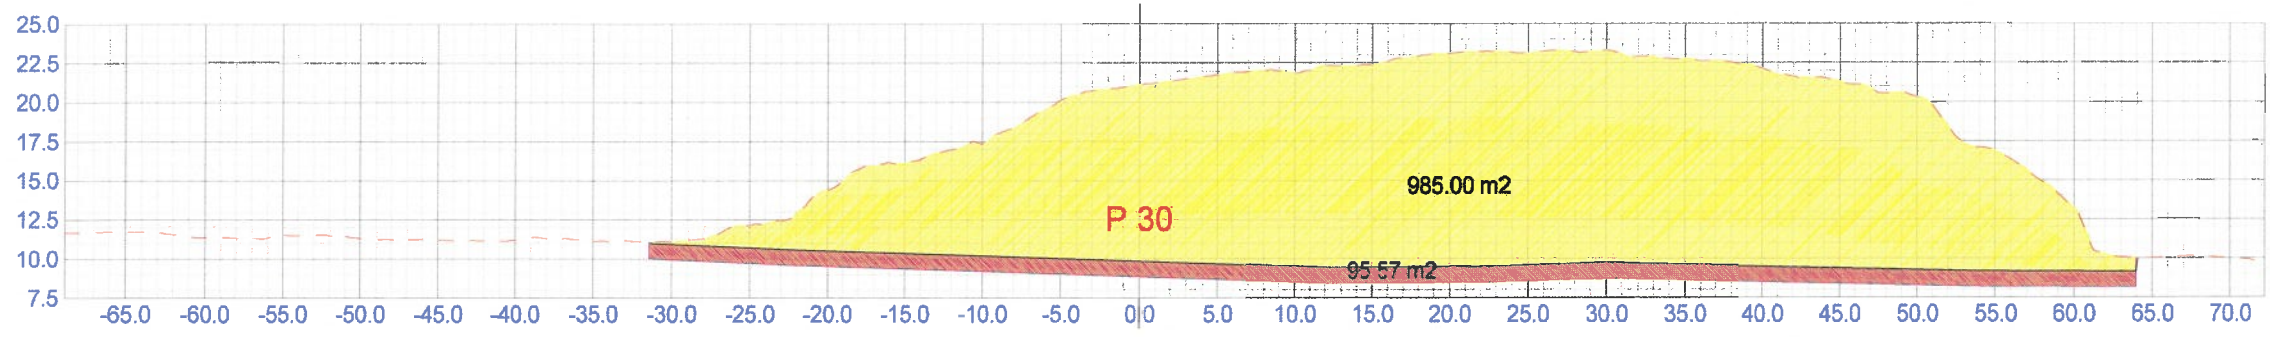


- Teo.Gmi 0: Overflate
- Teo.Gmi 1: Trau
- Teo.Gmi 2: Dypsprengning
- Fys.Gmi 6: P Høydedata

Masserapport for: Tverrprofiler-020123.sfi
Standard: NS3420

- G13: Sprengning av byggeg
- Dypsprengning: Dypsprengning

B Birkeland AS			Ola Utvik - Visnes	
Dato	Konstr./tegnet	Godkjent	Målestokk	Oppdragsgiver
ETRS89/UTM SONE 32N NN 2000 høyder			1:2200	
Tverrprofiltegning				Erstatning for:
				Erstatet av:
				301
Henvielse:	Gnr./Bnr.	Tegningsformat:		

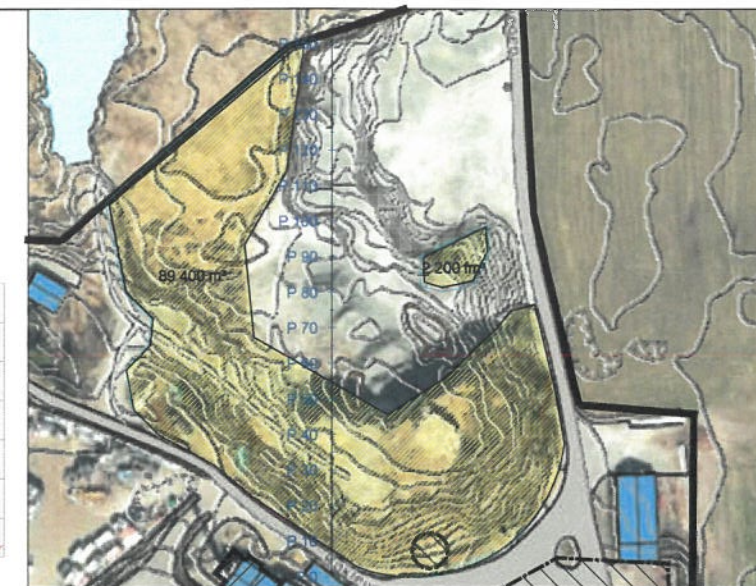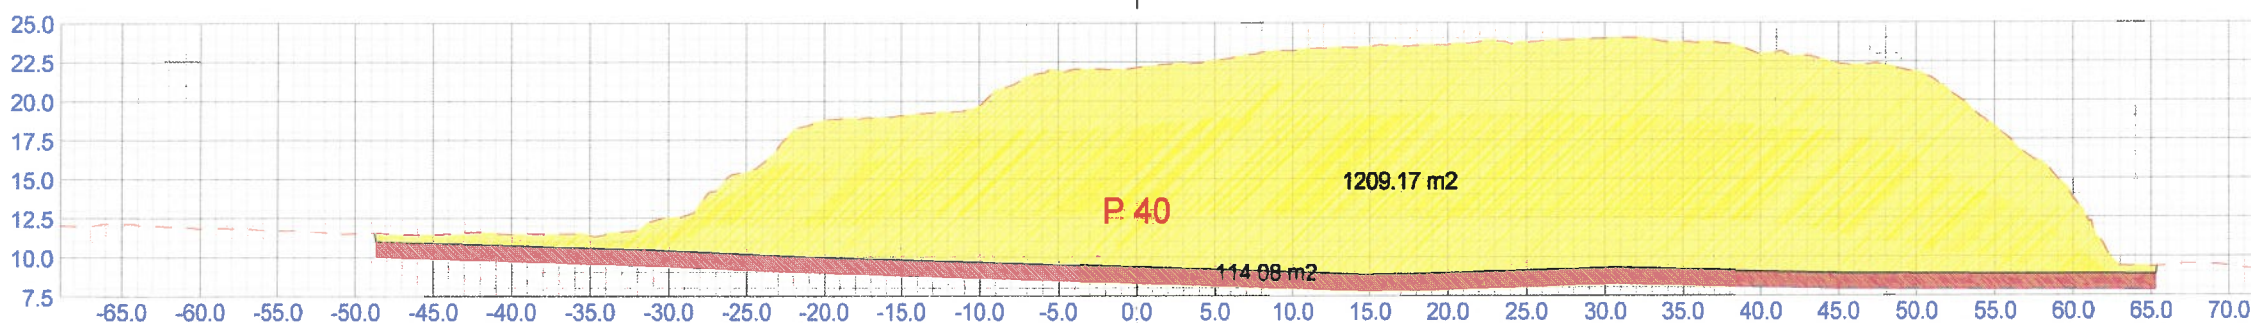
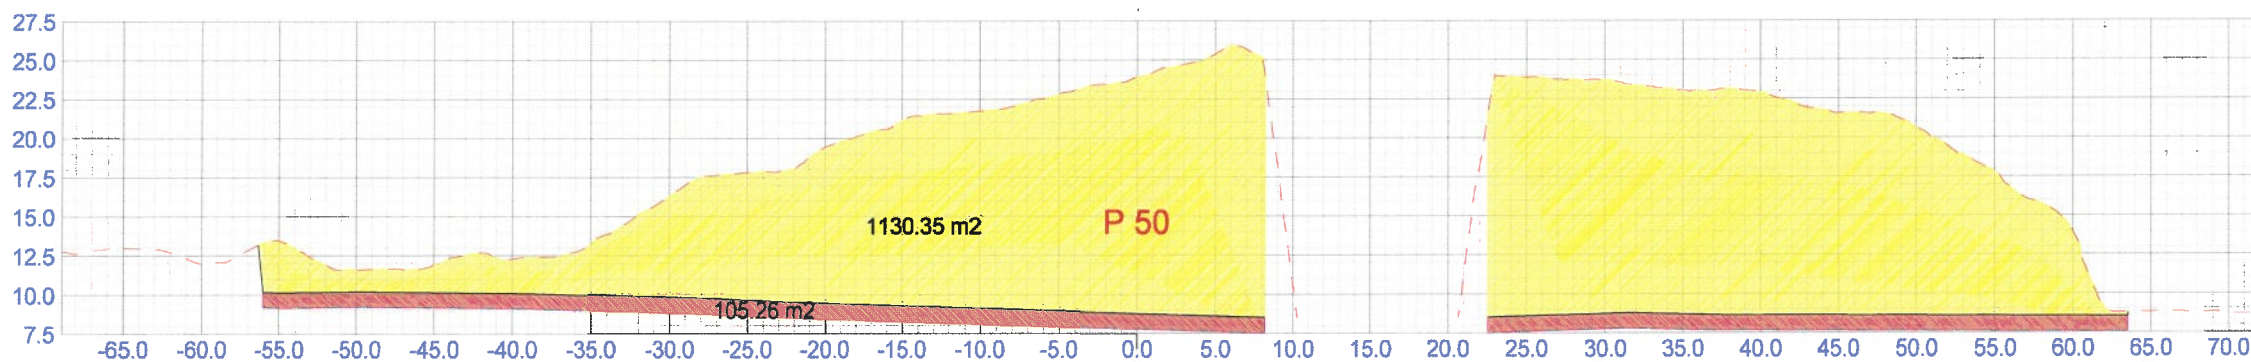
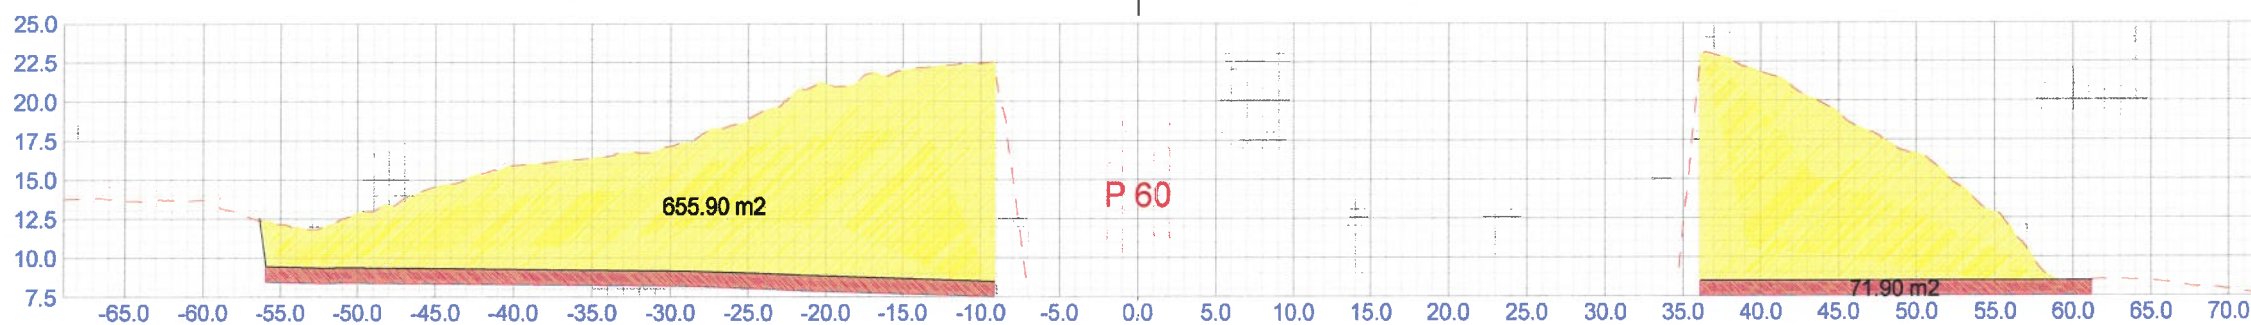
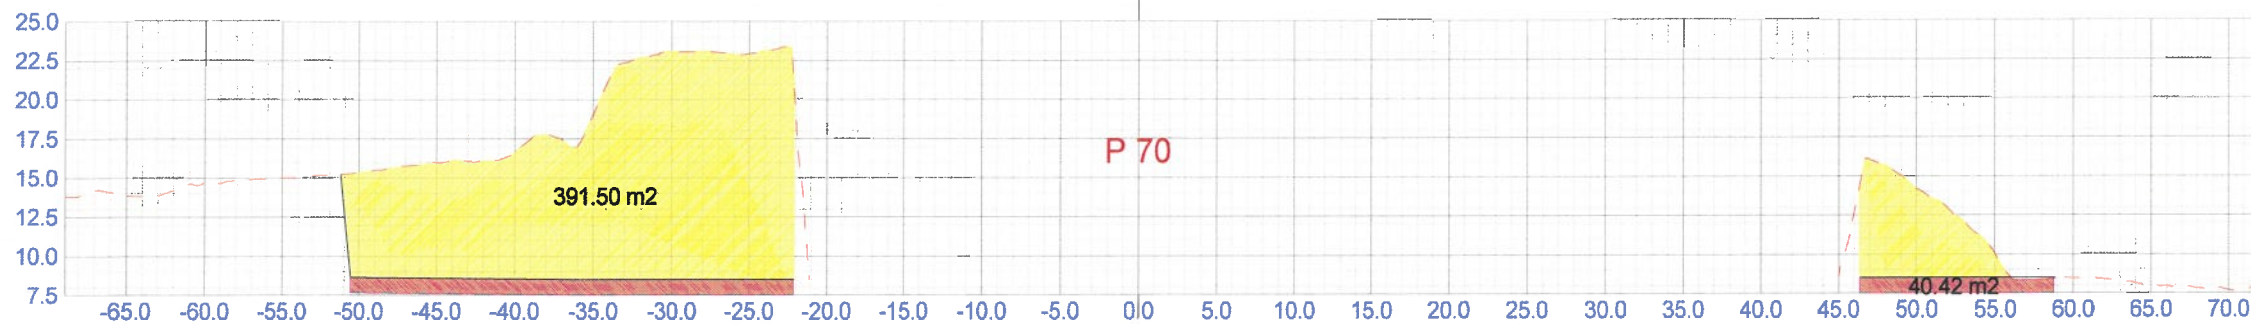


- Teo.Gmi 0: Overflate
- Teo.Gmi 1: Trau
- Teo.Gmi 2: Dypsprengning
- Fys.Gmi 6: P Høydedata

Masserapport for: Tverrprofiler-020123.sfi
Standard: NS3420

- G13: Sprengning av byggeg
- Dypsprengning: Dypsprengning

B Birkeland AS		Ola Utvik - Visnes	
Date	Konstr./tegn	Godkjent	Målestokk
ETRS89/UTM SONE 32N NN 2000 høyder		1:2200	
Tverrprofiltегning		Erstatning for:	Erstattet av:
		301	
Henvening:	Gnr./Bnr.	Tegningsformat:	

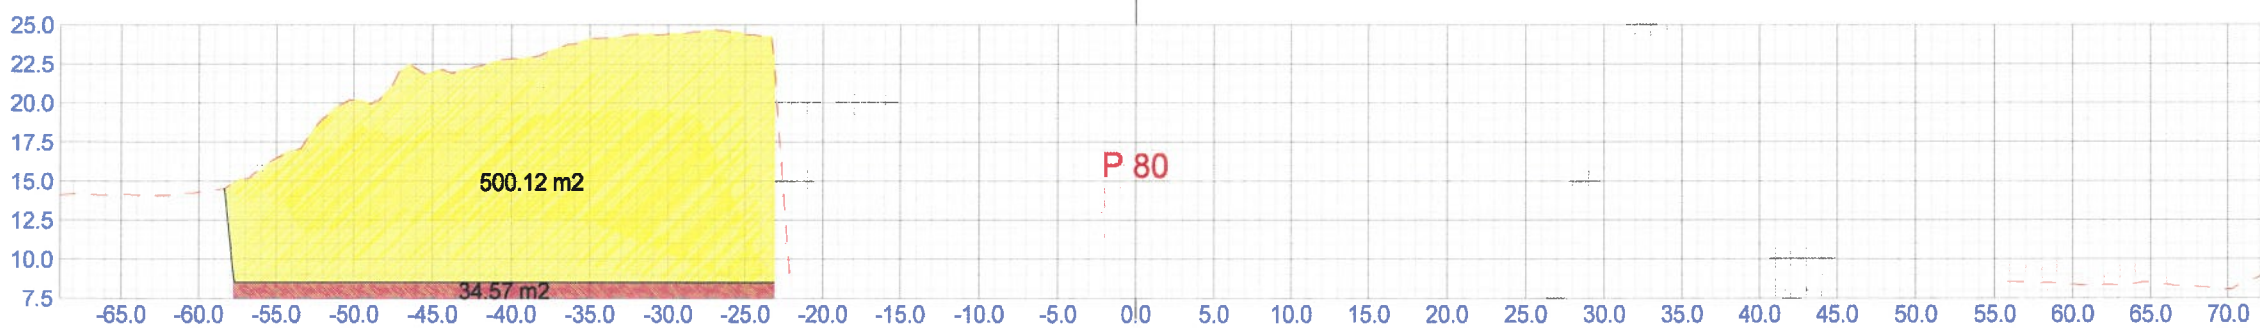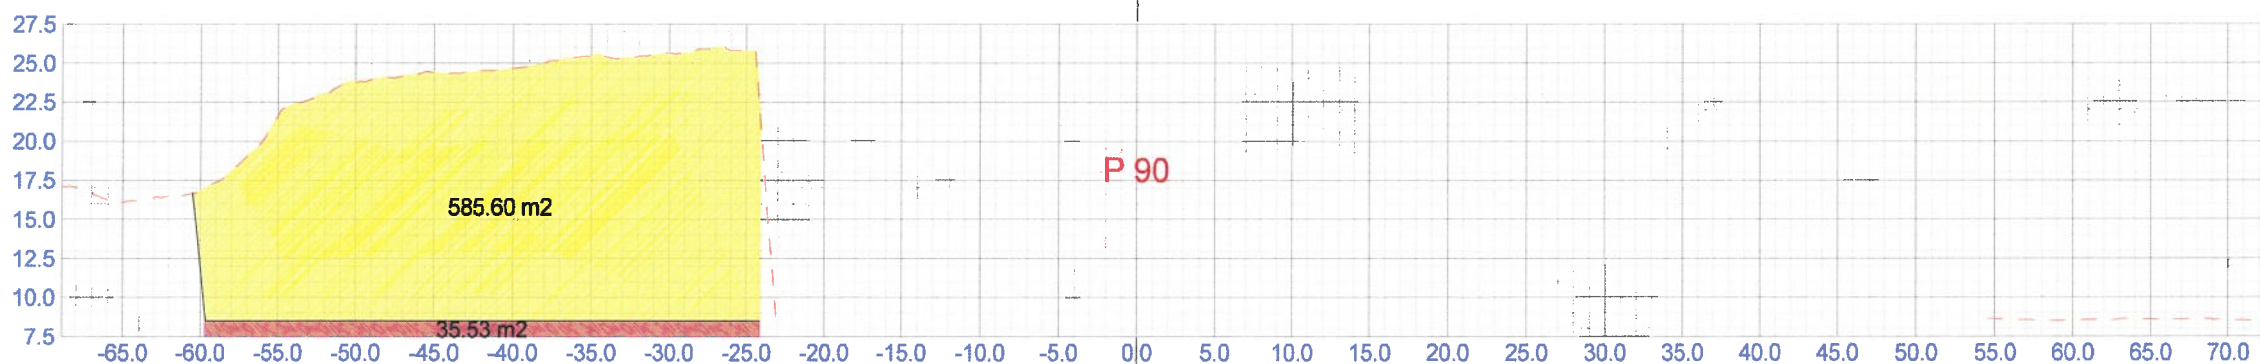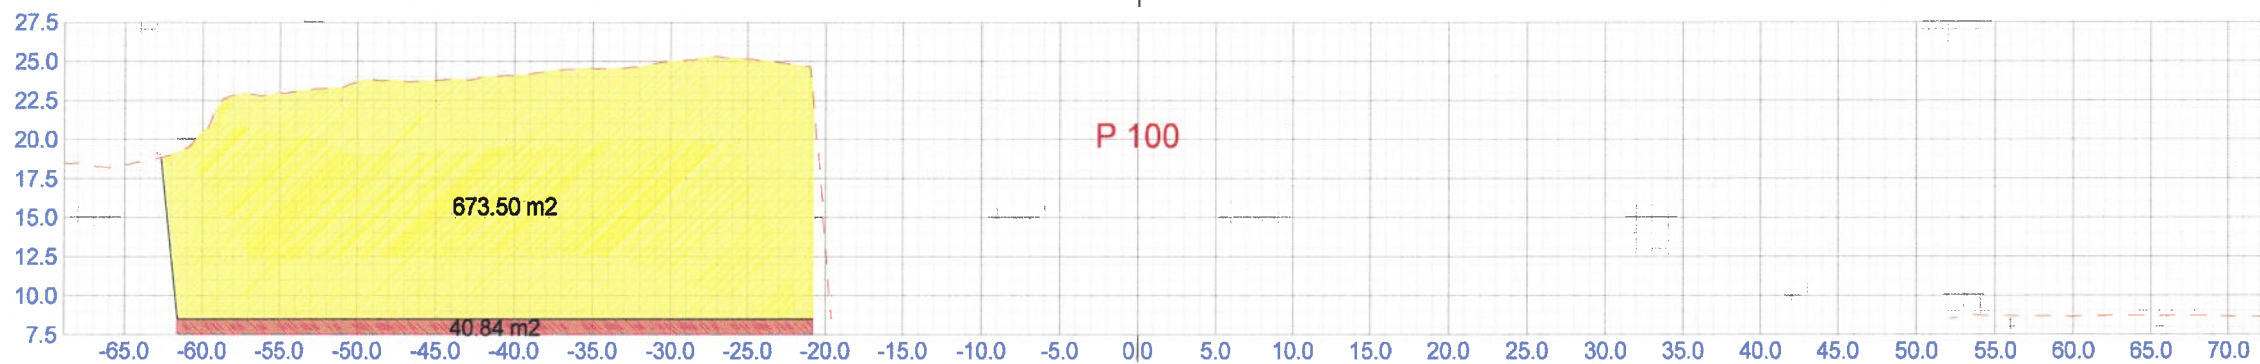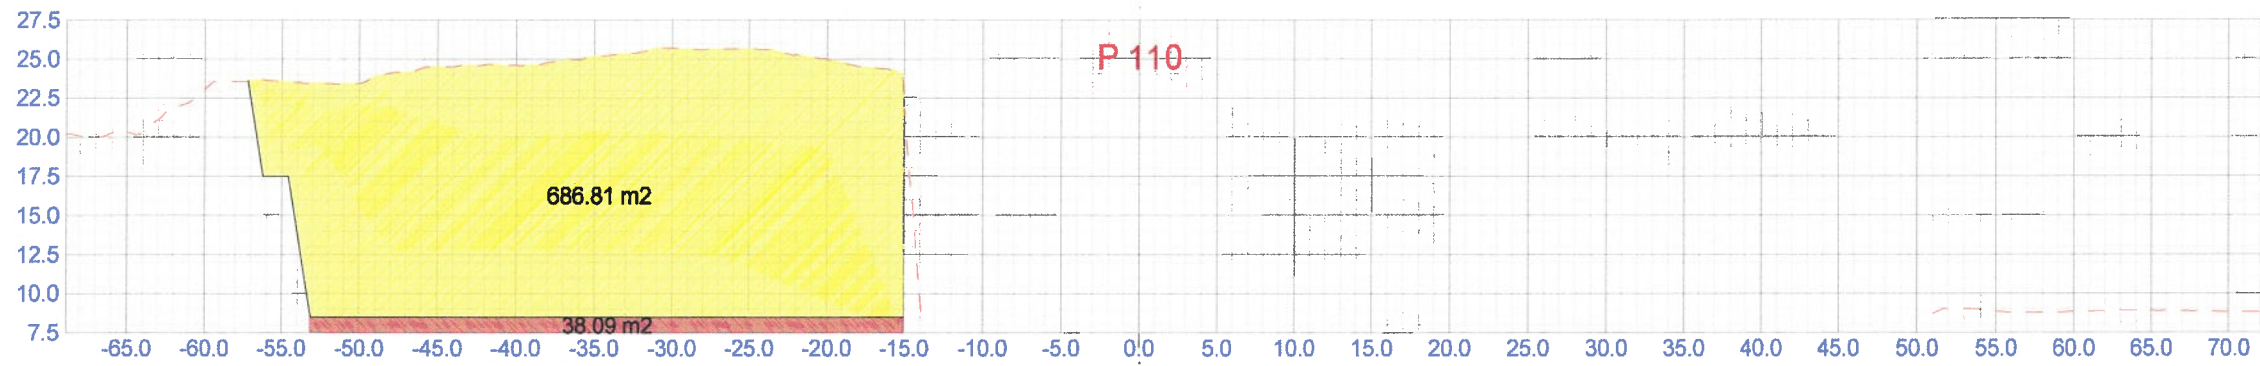


- Teo.Gmi 0: Overflate
- Teo.Gmi 1: Trau
- Teo.Gmi 2: Dyppsprengning
- Fys.Gmi 6: P Høydedata

Masserapport for: Tverrprofiler-020123.sfi
Standard: NS3420

- G13: Sprengning av byggeg
- Dyppsprengning: Dyppsprengning

B Birkeland AS			Ola Utvik - Visnes	
Dato	Konstr./tagnat	Godkjant	Målestokk	Oppdragsgiver
ETRS89/UTM SONE 32N NN 2000 høyder			1:2200	
Tverrprofiltegning			Erstatning for:	Erstattet av:
			301	
Henviisning:		Ger./Bnr.	Tegningsformat:	

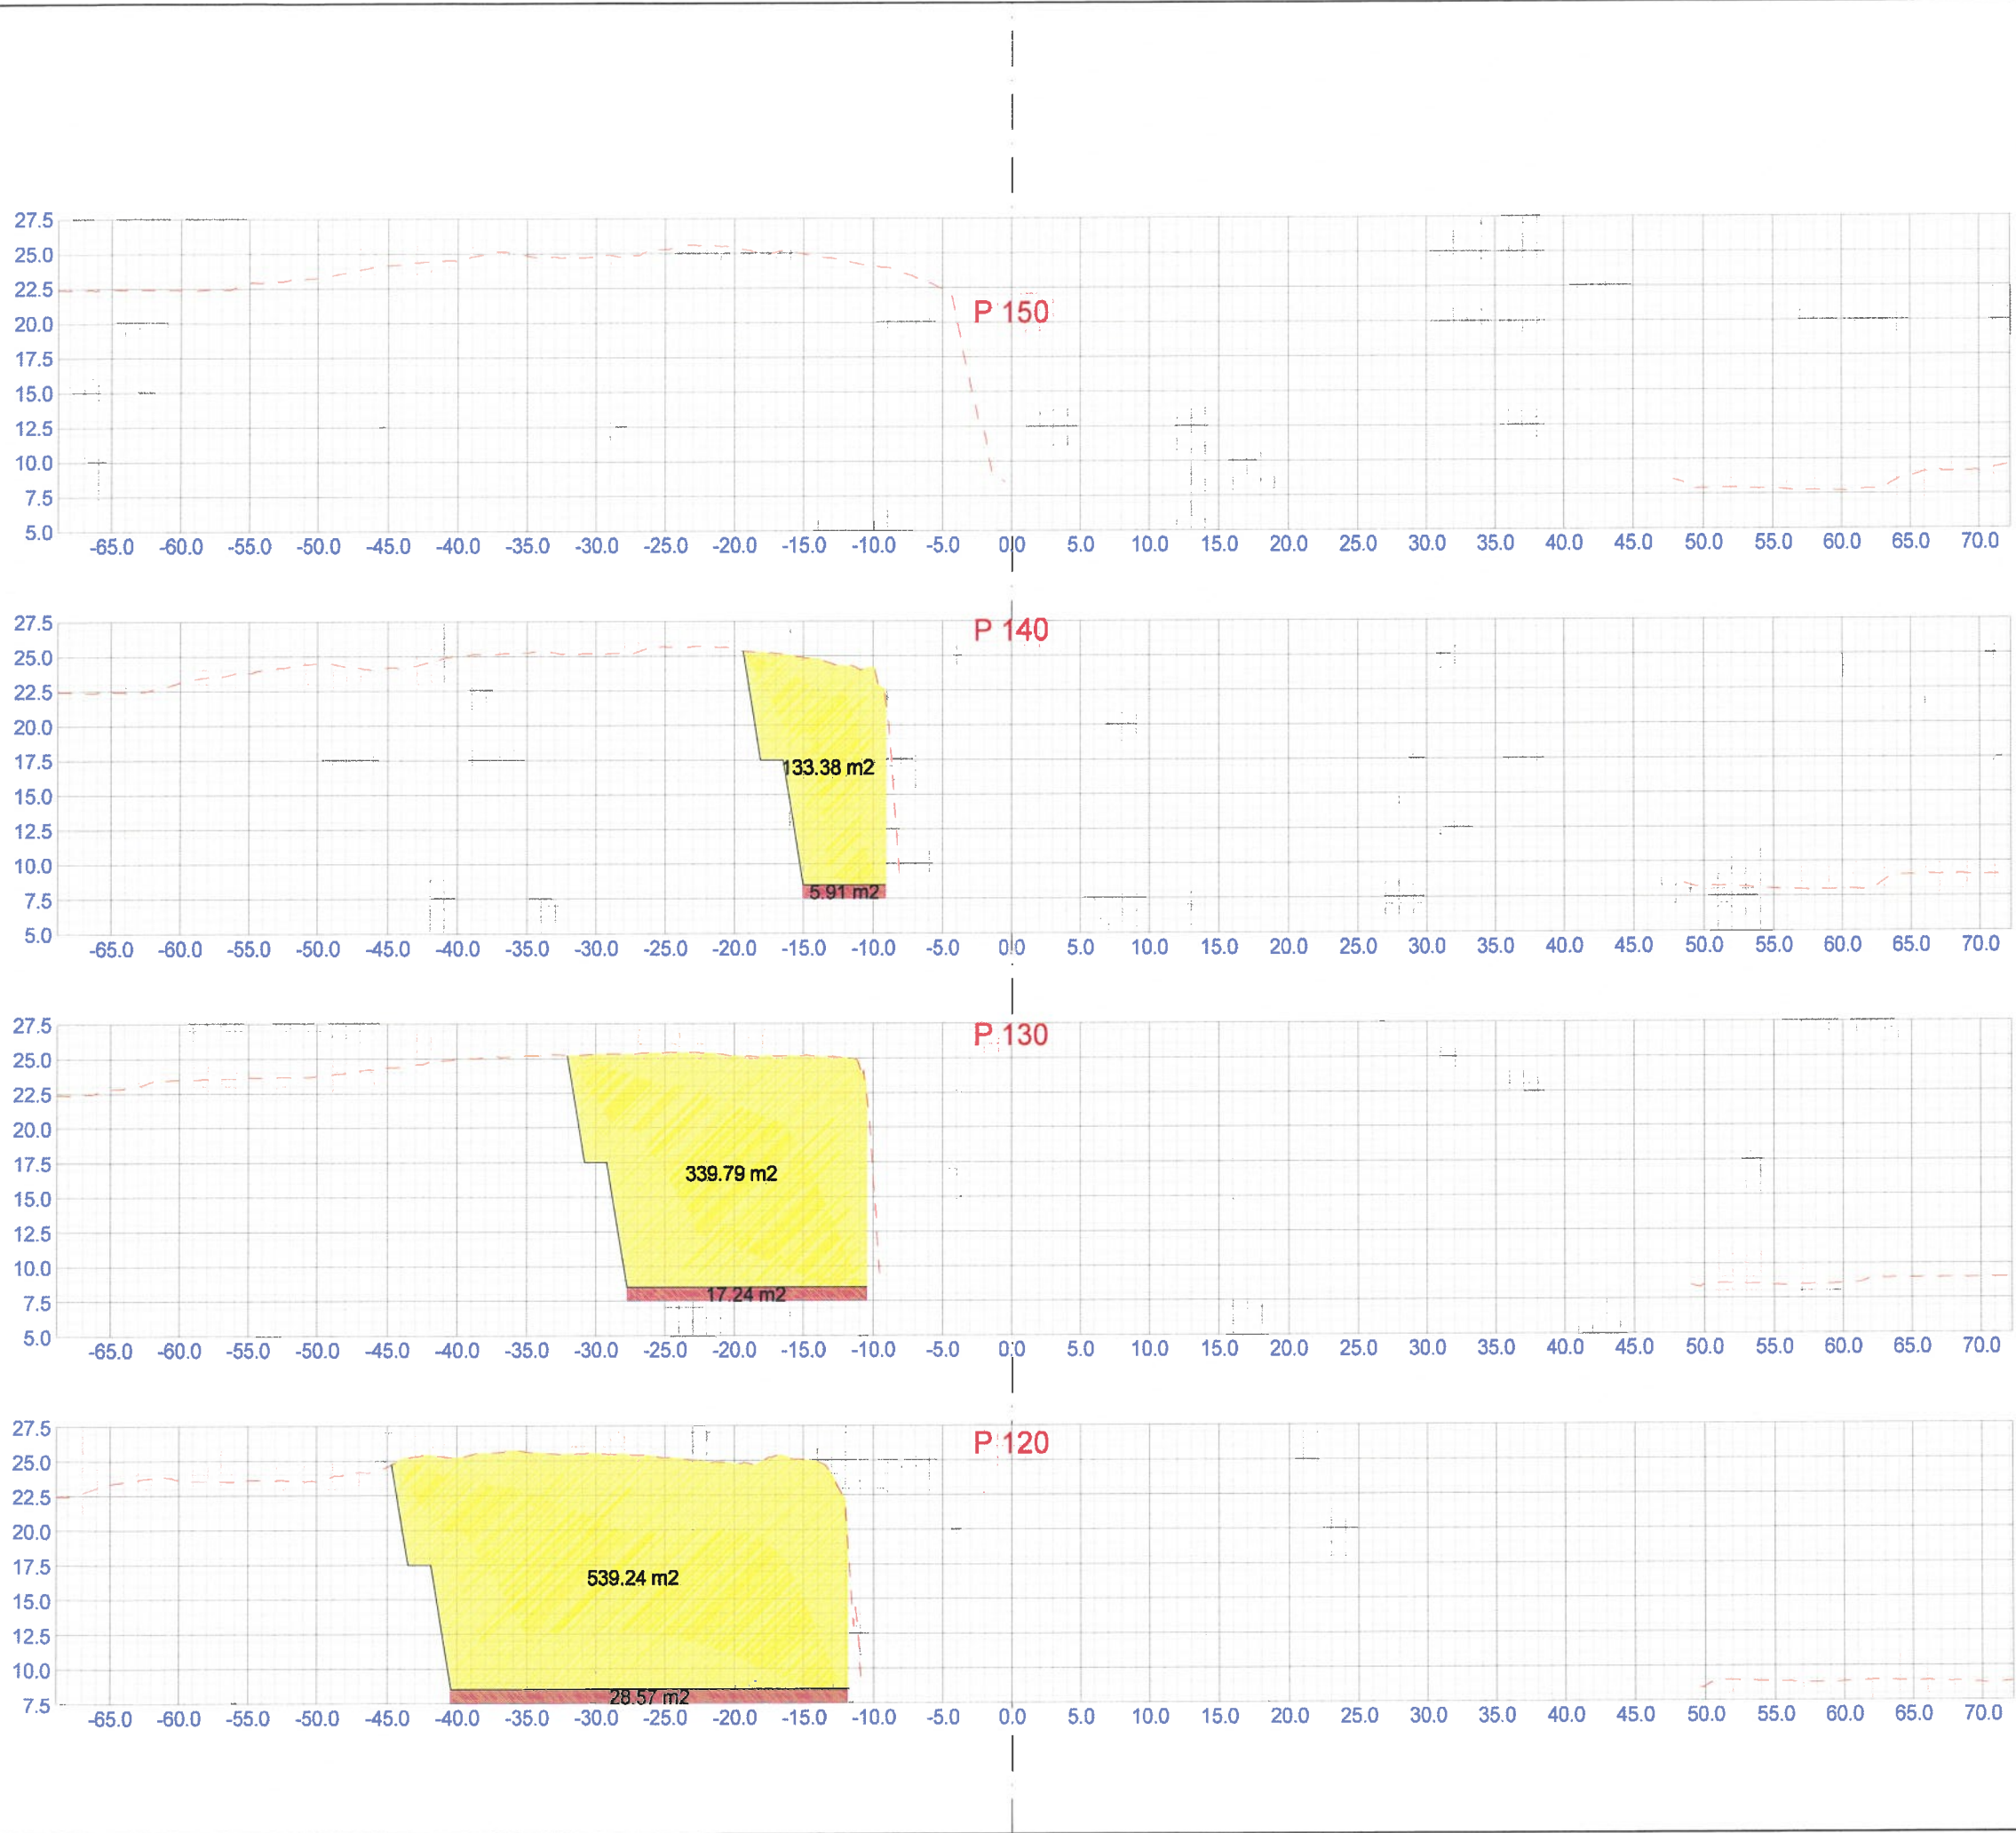

Teo.Gmi 0: Overflate
 Teo.Gmi 1: Trau
 Teo.Gmi 2: Dypsprengning
 Fys.Gmi 6: P Høydedata

Masserapport for: Tverrprofiler-020123.sfi
 Standard: NS3420

G13: Sprengning av byggeg
 Dypsprengning: Dypsprengning

B Birkeland AS			Ola Utvik - Visnes	
Date	Konstr./tegnet	Godkjent	Målestokk	Oppdragsleder
ETRS89/UTM SONE 32N NN 2000 høyder			1:2200	
Tverrprofiltgning				Erstattet av:
				301
Henvielse:		Grv./Bnr.	Tegningsformat:	