

DISPENSASJON**SØKNAD OM DISPENSASJON****For tiltak på følgende eiendom:**

Gnr: 120 Bnr: 2 F.nr: S.nr:

Adresse: GAMLE TUASTADVEG

Søknaden innsendes av :

Tiltakshavers navn: KARMØY KOMMUNE

Tiltakshavers adresse: POSTBOKS 167

Kontaktperson: HILDE C. PETERSEN

Telefon dagtid: 9015 24 99 Epost-adresse: hpe@karmoy.kommune.no

Jeg / vi søker om dispensasjon fra: (sett kryss for det riktige)

- Kommuneplanens arealdel
- Kommunedelplan for
- Reguleringsplan (områdeplan, detaljplan, bebyggelsesplan)
- Planens navn:
- Plan- og bygningsloven (pbl)
- Byggteknisk forskrift (TEK17)
- Annet
- Beskriv:

Jeg / vi søker om dispensasjon fra følgende bestemmelser i tilknytning til ovennevnte:

PBL § 11-6 RETTSVIRKNING AV KOMMUNEPLANEN
LNF - FORMÅL

For å kunne bygge / gjøre: (beskriv hva du skal bygge / gjøre, som for eksempel bygge garasje, bruksendre del av eksisterende bygg fra bolig til næring osv.)

UTVIDE EKSISTERENDE PARKERINGSPLASS
LANGS GAMLE TUASTADVEG.

Jeg / vi søker om :

- Dispensasjon etter pbl §19-1 (permanent) § 11-6
- Dispensasjon etter pbl §19-3 (midlertidig) fram til følgende dato:

DISPENSASJON

Begrunnelse for dispensasjonssøknaden: (bruk gjerne eget ark i tillegg om du trenger mer plass)

Hensikten med å utvide eksisterende parkeringsplass er å tilrettelegge for trygg parkering. Kommunen har etablert dagsturhytte i området og området er et populært turmål og fri luftsonnede. Dagens parkeringsplass er for liten, noe som medfører uønsket parkering langs en smal veg og til hinder for beboere.

En utvidelse av parkeringsplassen vil øke kapasiteten for parkering og bedre trafiksikkerheten. Tiltaket vil sikre økt tilrettelegging for bruk av turområdet og stimulere til bruk av dagsturhytta som et folkehelse-tiltak.

Tiltaket berører ikke aktivt landbruksdrift. Tiltaket berører ikke særskilte naturverdier

Det er lang avstand til nærmeste kollektiv- holdeplass.

Signatur(er):

26/1-23 Hilde C. Pettersen

Dato og underskrift
tiltakshaver

Dato og underskrift
eventuell ansvarlig søker

Vedlegg:

Beskrivelse av vedlegg	Vedlagt	Ikke Relevant
Kvittering for nabovarsel (skal alltid være med)		
Tegninger		
Situasjonsplan	X	
Eventuelle uttalelser / vedtak fra andre myndigheter (se SAK10 § 6-2)		
Andre vedlegg:		



N 6583450

N 6583400

120/107

Gamle Tuastadvegen

20m
38m
20m




25.01.2023
Målestokk 1:500

760 m²


3

UTSNITT KOMMUNEPLANEN = AREALDEL

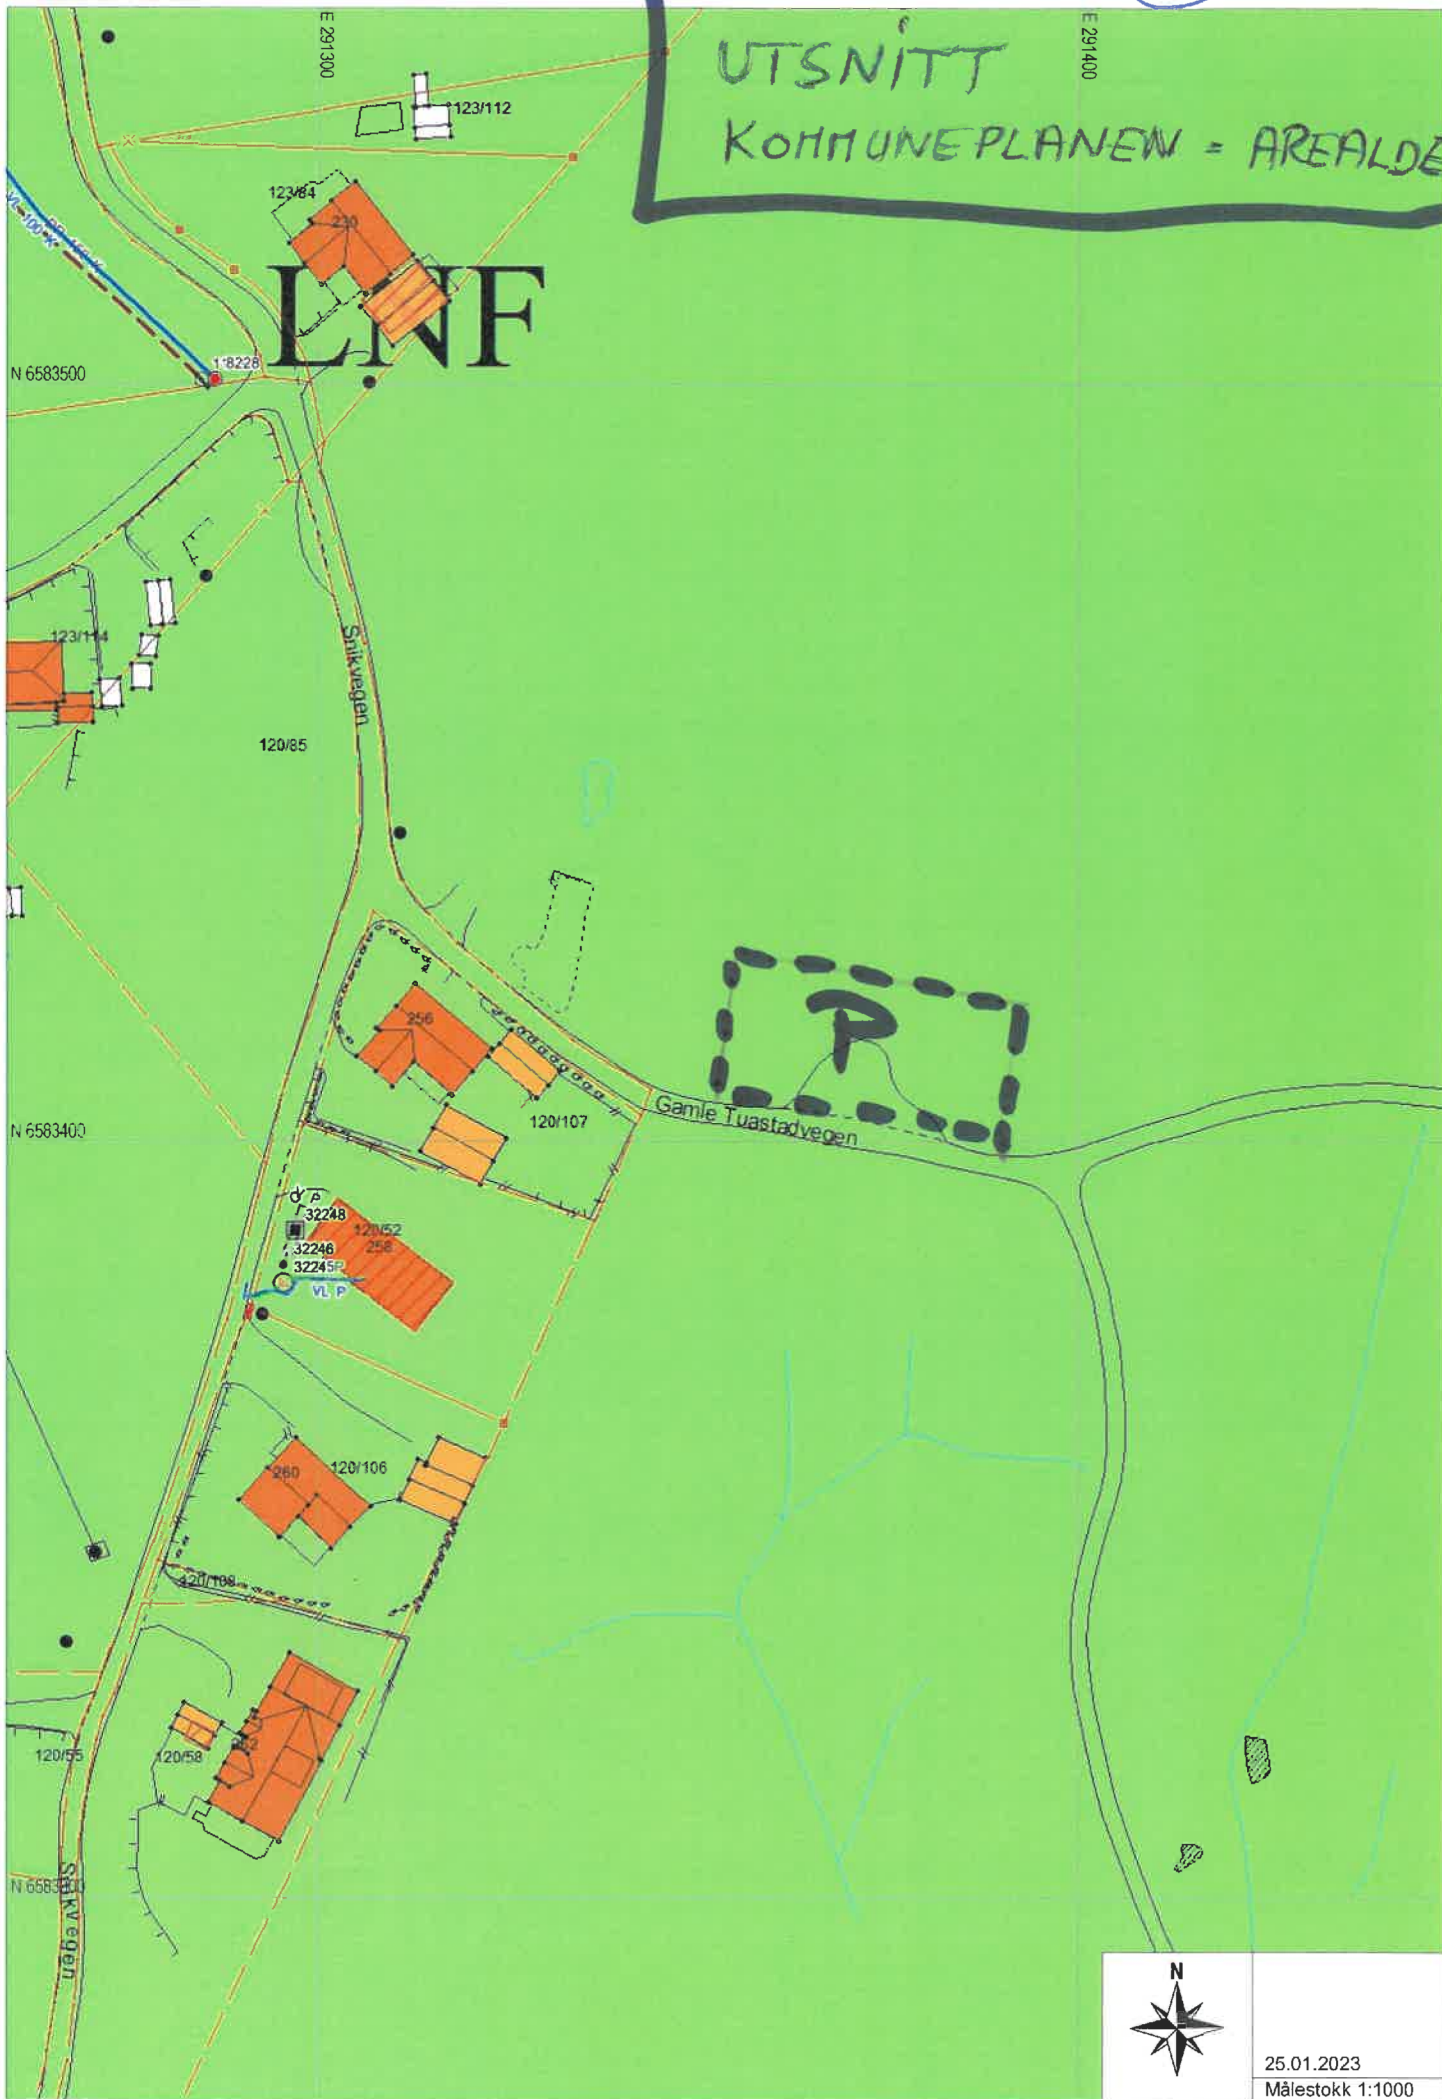

25.01.2023
Målestokk 1:1000

Oversiktskart

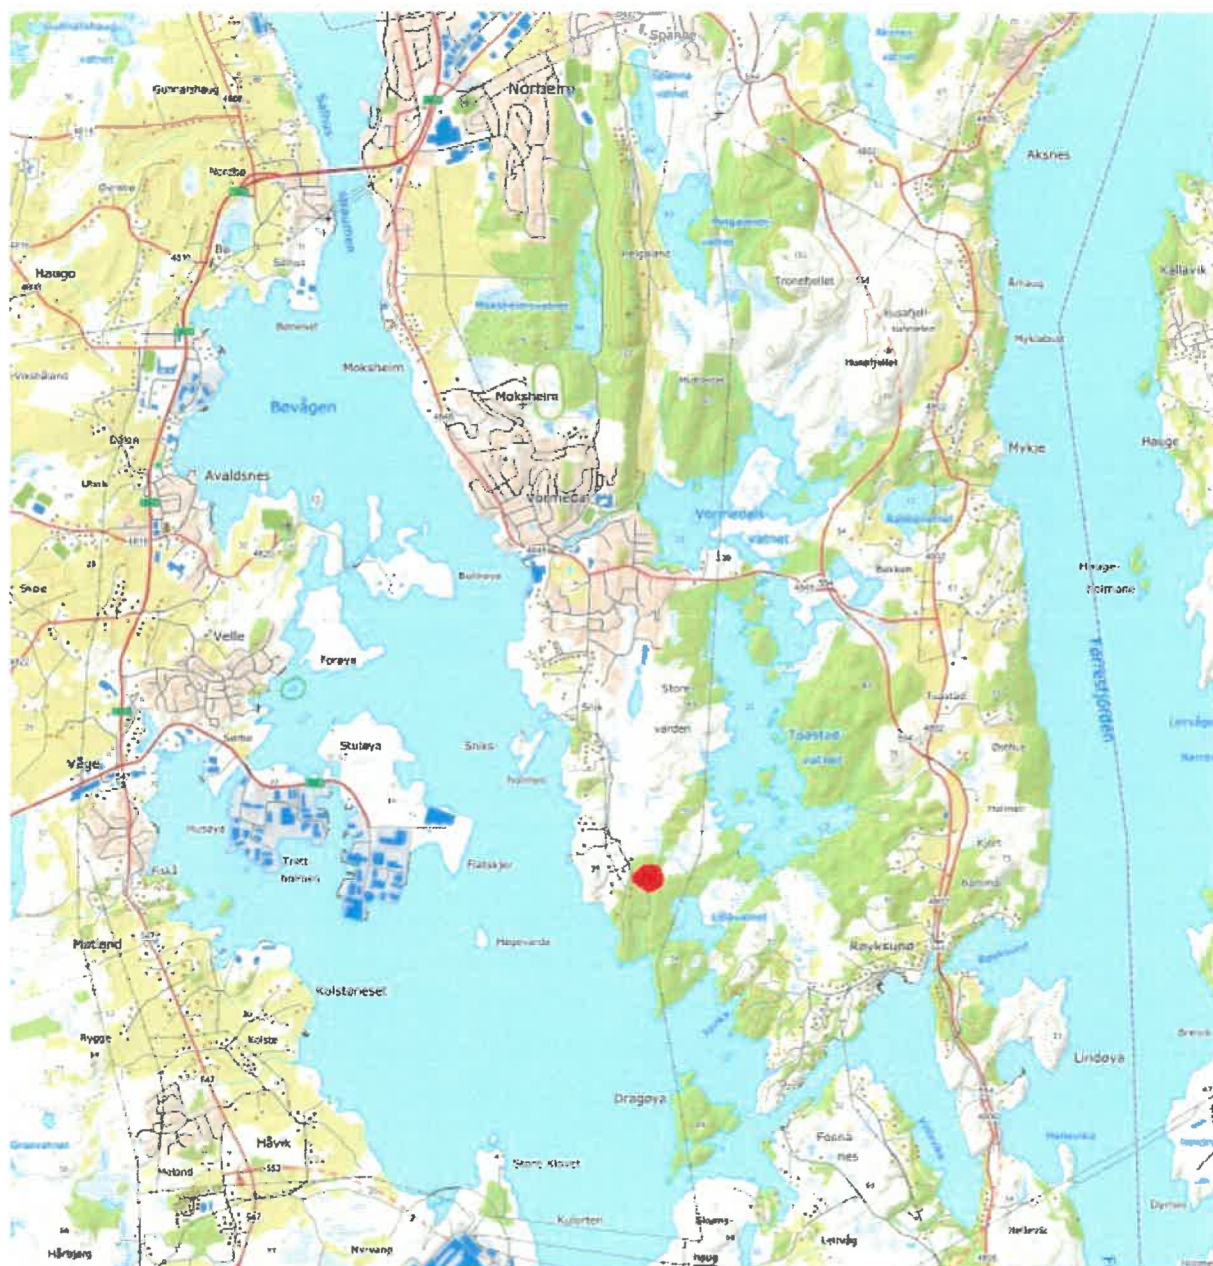

Opplysninger gitt i nabovarsel sendes kommunen sammen med søknaden

(Gjenpart av nabovarsel)

Pbl § 21-3

Tiltak på eiendommen:					
Gnr.	Bnr.	Festnr.	Seksjonsnr.	Eiendommens adresse	Postnr. Poststed
120	2			GAMLE TUASTADVEG	5545 KARMOY VORNEØY
Eier/fester			Kommune		
KARMOY KOMMUNE			KARMOY		

Det varsles herved om					
<input type="checkbox"/> Nybygg	<input type="checkbox"/> Anlegg	<input type="checkbox"/> Endring av fasade	<input type="checkbox"/> Riving		
<input type="checkbox"/> Påbygg/tilbygg	<input type="checkbox"/> Skilt/reklame	<input type="checkbox"/> Innhegning mot veg	<input type="checkbox"/> Bruksendring		
<input type="checkbox"/> Midlertidig bygning, konstruksjon eller anlegg	<input type="checkbox"/> Antennesystem	<input type="checkbox"/> Oppretting/ending av matrikkelenhet (eiendomsdeling) eller bortfeste	<input checked="" type="checkbox"/> Annet		
Dispensasjon etter plan- og bygningsloven kapittel 19					
<input type="checkbox"/> Plan- og bygningsloven med forskrifter	<input type="checkbox"/> Kommunale vedtekter	<input checked="" type="checkbox"/> Arealplaner	<input type="checkbox"/> Vegloven	Vedlegg nr. B -	

Arealdisponering			
Sett kryss for gjeldende plan			
<input checked="" type="checkbox"/> Arealdel av kommuneplan	<input type="checkbox"/> Reguleringsplan	<input type="checkbox"/> Bebyggelsesplan	<input type="checkbox"/> Eventuelt andre planer
Navn på plan			

Beskriv nærmere hva nabovarslet gjelder	Vedlegg nr. Q -
UTVIDELSE AV EKISTERENDE PARKERINGSPLASS LANGS GAMLE TUASTADVEG	

Spørsmål vedrørende nabovarsel rettes til			
Foretak/tiltakshaver			
KARMOY KOMMUNE			
Kontaktperson, navn	E-post	Telefon	Mobil
HILDE C. PETERSEN	hpe@karmoy.kommune.no		90152499
Søknaden kan ses på hjemmeside: (ikke obligatorisk):			

Merknader sendes til	
Eventuelle merknader skal være mottatt innen 2 uker etter at dette varsel er sendt. Ansvarlig søker/tiltakshaver skal sammen med søknad sende innkomne merknader og redegjøre for ev. endringer.	
Navn	Postadresse
KARMOY KOMMUNE	POSTBOKS 167
Postnr. Poststed	E-post
4291 KOPERVIK	postmottak@karmoy.kommune.no

Følgende vedlegg er sendt med nabovarslet				
Beskrivelse av vedlegg	Gruppe	Nr. fra – til	Ikke relevant	
Dispensasjonssøknad/vedtak	B	1	—	
Situasjonsplan	D	2	—	
Tegninger snitt, fasade	E	—	—	
Redegjørelser/kart	F	—	—	
Andre vedlegg	Q	3	—	

Underskrift		
Tilsvarende opplysninger med vedlegg er sendt i nabovarsel til berørte naboer og gjenboere. Mottagere av nabovarsel fremgår av kvittering for nabovarsel.		
Sted	Dato	Underskrift ansvarlig søker eller tiltakshaver
KOPERVIK	26.01.2023	Hilde C. Petersen
		Gjentas med blokkbokstaver HILDE C. PETERSEN