




SETT FRA ØST (TRAPP/GJERDE)

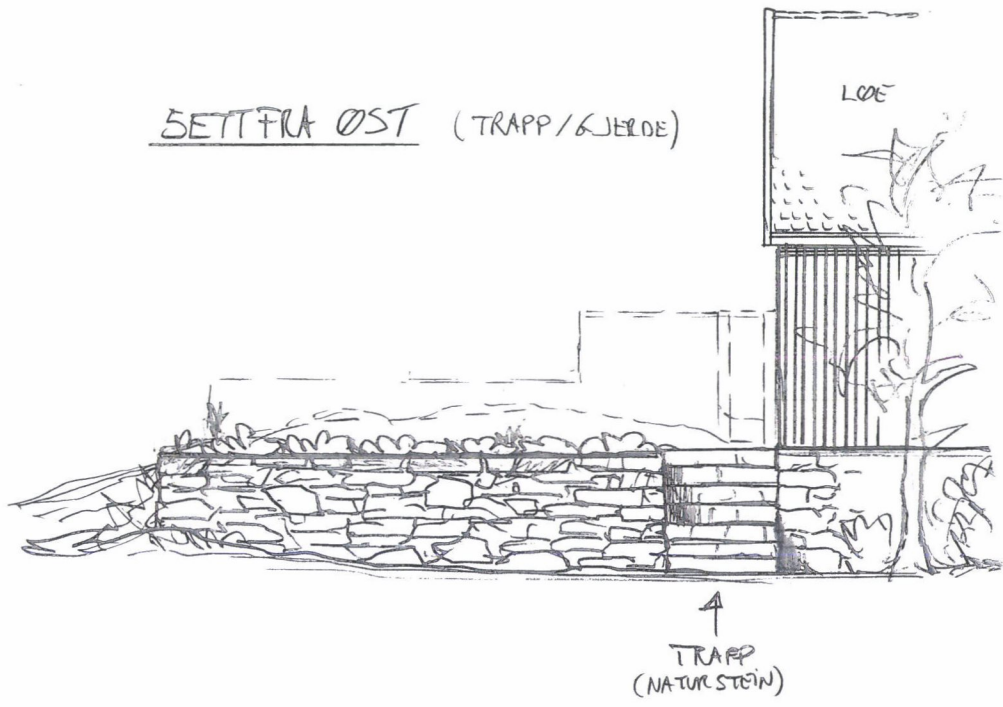


UTEOMRÅDE PÅ SØRSIDE AV LØE

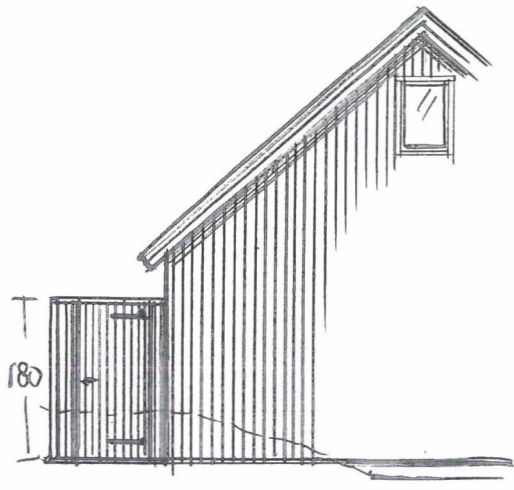

SETT FRA SØR (PORT)

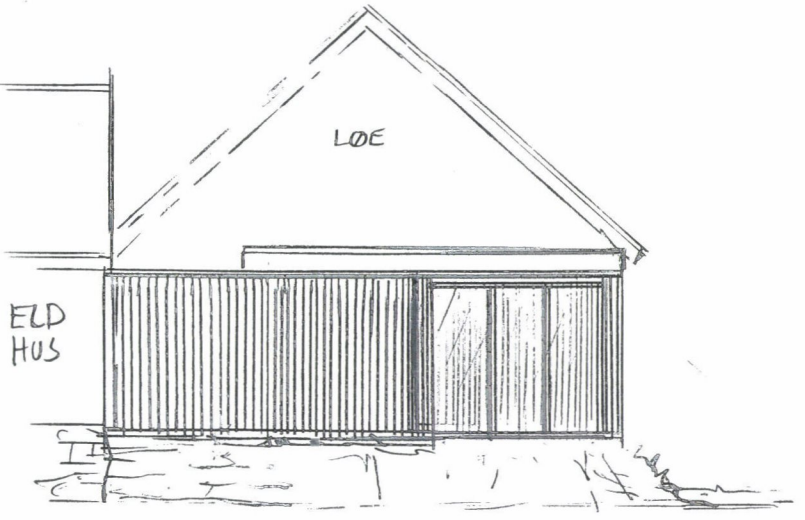

SETT FRA NORD

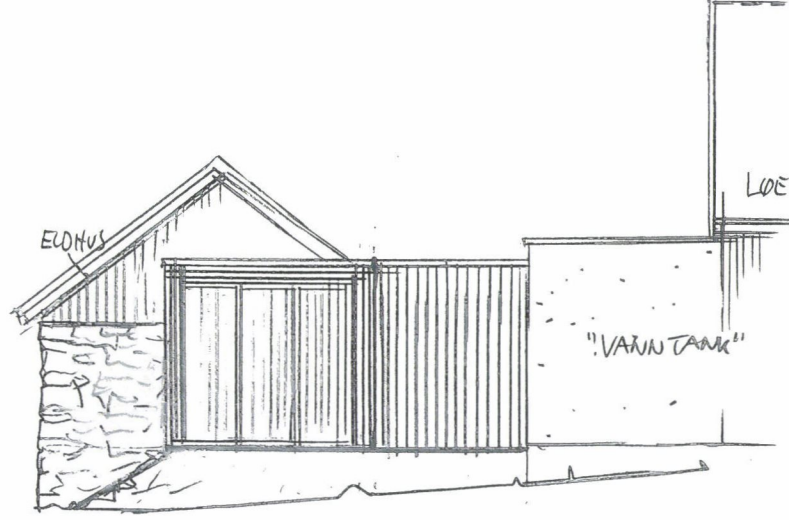

UTEOMRÅDE PÅ NORDSIDE AV LØE (SE EGEN TEGNING)



Utskrift fra Norkart AS kartklient

Dato: 07.06.2022

Målestokk 1:250

Koordinatsystem: UTM 32N



Dato	Konst/Tegnet	Godkjent	Målestokk	Gnr:
28.07.22			1:100	15
FAM. BERGFJORD				Bnr:
ØYAVEGEN 49 4270 ÅLVIKHAGEN				8
Tegn. nr. E1				UTEOMRÅDE

