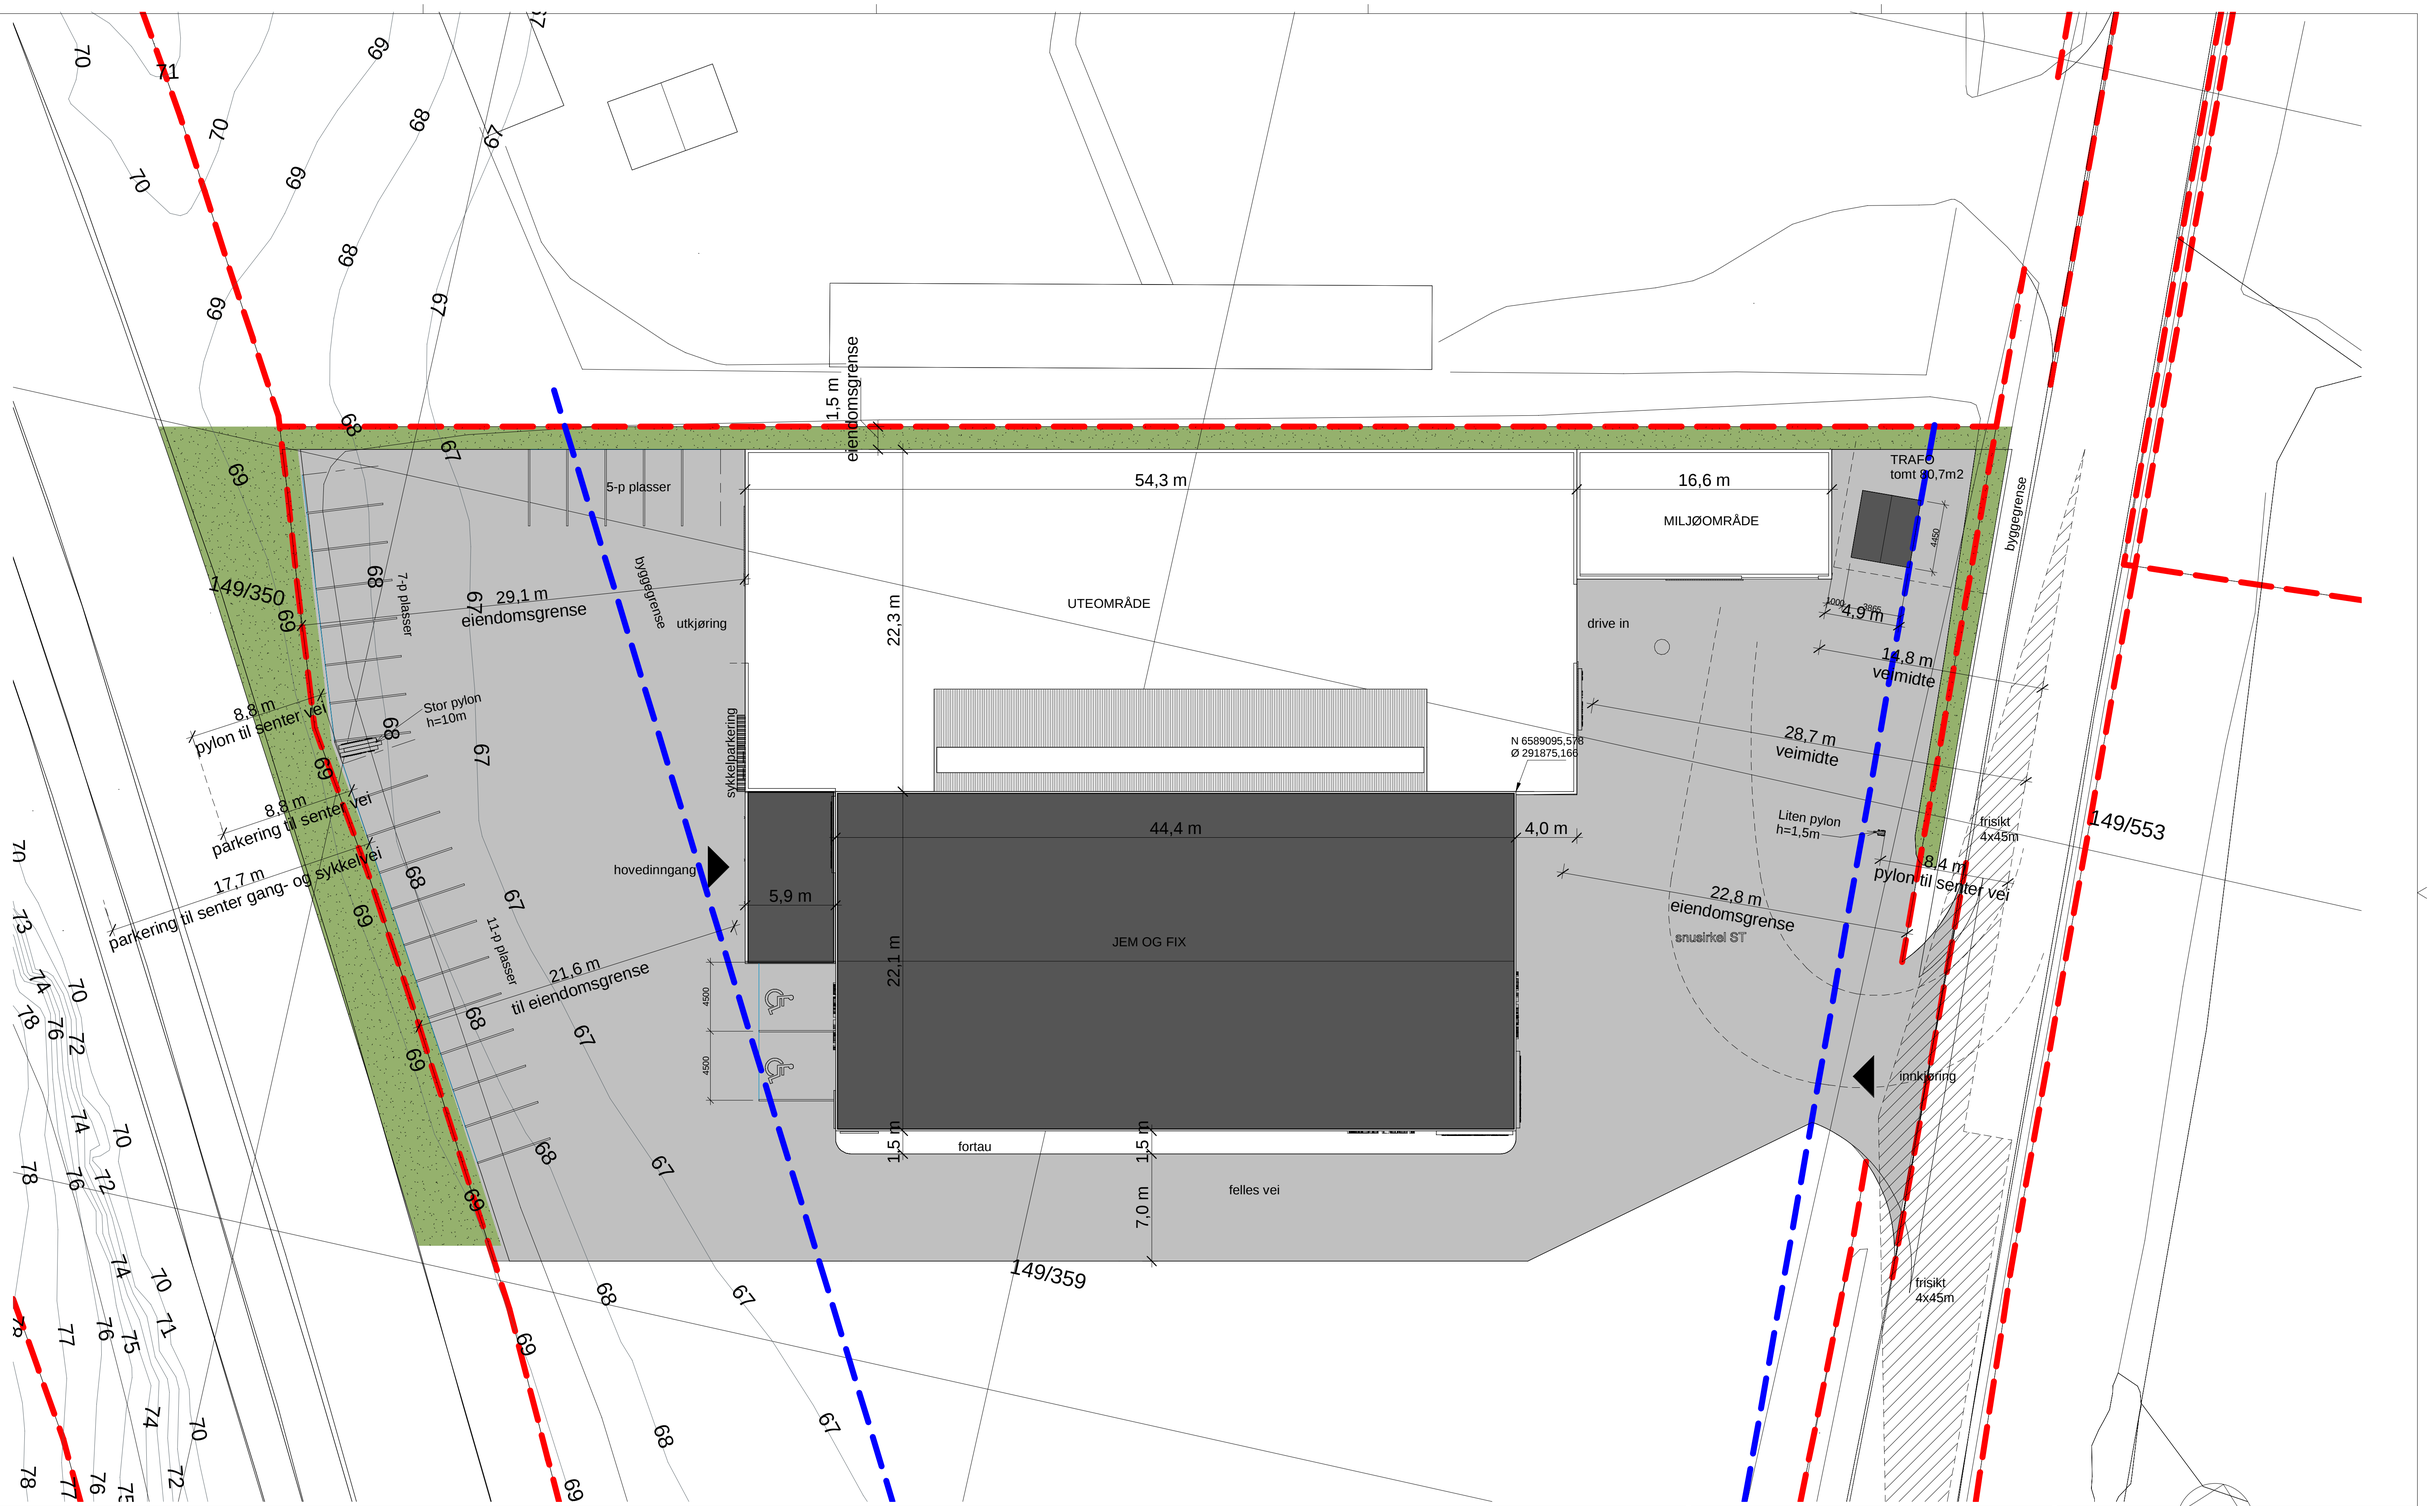

MERKNADER:

TEGNFORKLARINGER:

REV:	DATO:	BESKRIVELSE	UTARB.	SIGN.

LOKALISERINGSFIGUR:

Kristiansen & Selmer-Olsen
Sivilarkitekter MNAL

HOVEDKONTOR: Strandgaten 32, 4400 Flekkefjord
Avd. EGERSUND: Elvegaten 2, 4370 Egersund
Avd. LYNGDAL: Fiboveien 2B, 4580 Lyngdal
Tlf.: 38327000
E-post: flekkefjord@arkkso.no

	PROSJEKTERENDE	TLF	E-POST
PGL			
ARK	Kristiansen & Selmer-Olsen AS		
RIB			
RIV			
RIE			
RIS			

BYGGHERRE/TILTAKSHAVER: RL Entreprenør AS

PROSJEKT: Jem og Fix Haugesund
Raglamyr, Haugesund

TEGNINGSTITTEL: Situasjonsplan

KONTR: DATO / SIGN

UTARB: MB

DATO: 16.11.22

TEGNING NR: 3322- 100

REV:

MÅLESTOKK: A1= 1 : 200

FASE: **Prosjektering**

C:\Users\Arkit\Tjenkit\OneDrive - Kristiansen & Selmer-Olsen\Dokumenter\3322 Jem og Fix Haugesund_arkit.tjenkit.rvt