


Domicil: Bjørnåsvegen 11, 5542 Karmsund (Haugesund)

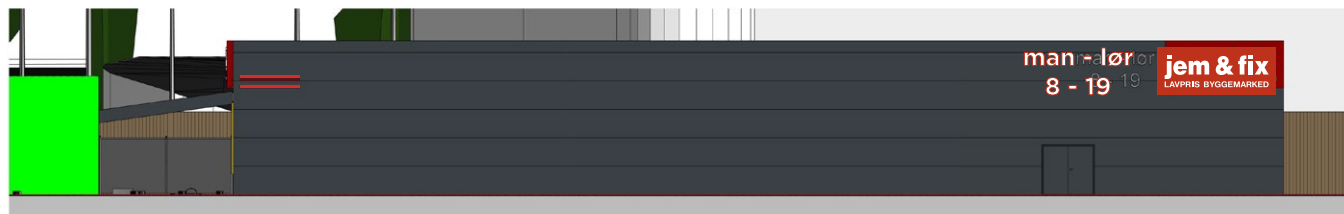


Fasade mot vest 1\_100  
1 : 100



Fasade mot nord 1\_100  
1 : 100



Fasade mot øst 1\_100  
1 : 100

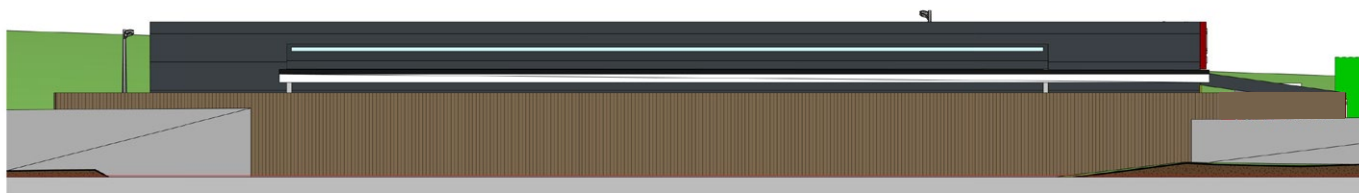

Fasade mot sør 1\_100  
1 : 100




Eksempel på facadeskilt

### Elementer

Stykliste	Mål B x H i mm	
Facadeskilt m/dug og indbygget LED-lys og dimmer til regulering af lysstyrke	5000 x 2000	
Åbningstider: 3D bogstaver med lys i front	4614 x 2000	
LED lysstriber	2500 x 100	
DRIVE IN skilt m/lys	4000 x 750	
INDGANG Udskårne 20mm hvide akryl-bogstaver	1000 x 165	

Domicil: Bjørnåsvegen 11, 5542 Karmsund (Haugesund)

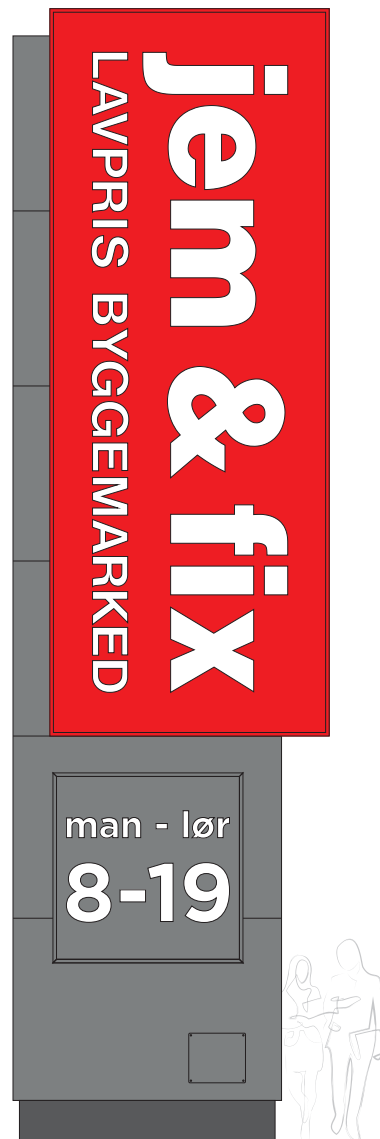


Eksempel på pylon med lys

### Elementer

Stykliste	Mål B x H i mm	
Pylon med LED lys - dobbeltsidet. Med indbygget dimmer til regulering af lysstyrke.	2780 x 10000	

Domicil: Bjørnåsvegen 11, 5542 Karmsund (Haugesund)


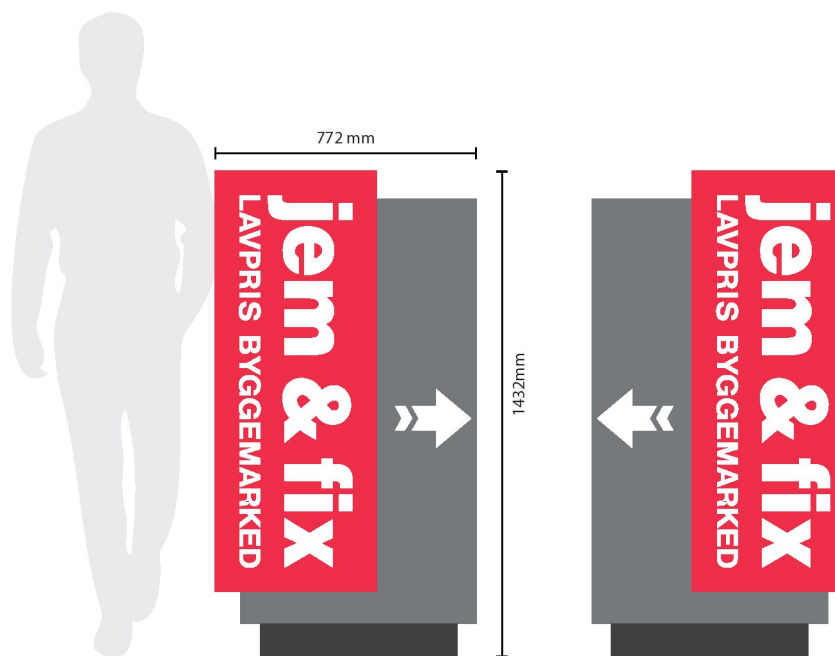


Eksempel på pylon med lys

### Elementer

Stykliste	Mål B x H i mm	
LILLE Pylon med LED lys - dobbeltsidet. Med indbygget dimmer til regulering af lysstyrke.	772 x 1432	

Domicil: Bjørnåsvægen 11, 5542 Karmsund (Haugesund)

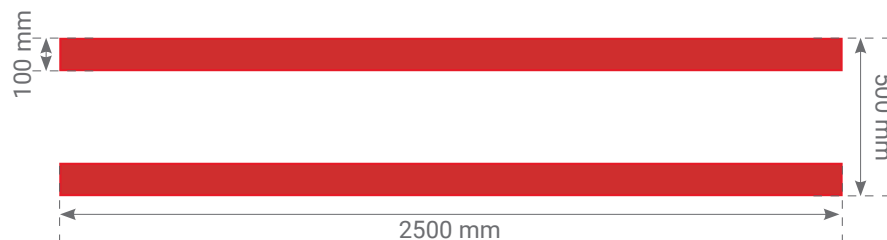
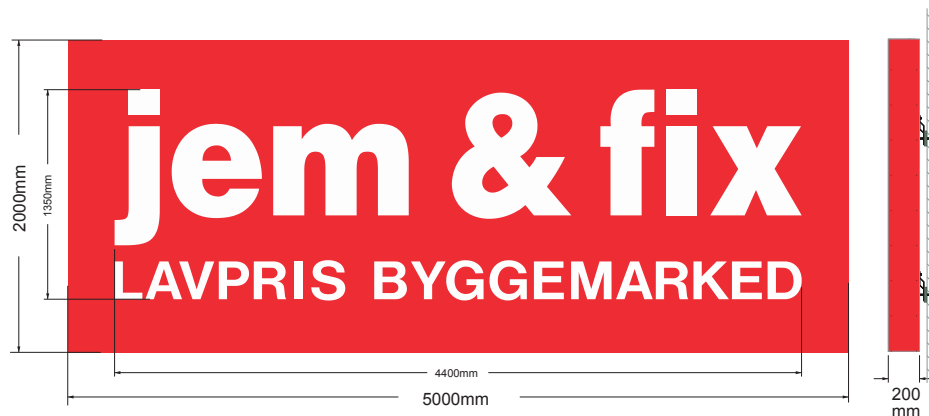


Eksempel på facadeskilt

### Elementer

Stykliste	Mål B x H i mm	
Facadeskilt m/dug og indbygget LED-lys og dimmer til regulering af lysstyrke	5000 x 2000	
LED lysstriber	2500 x 100	
DRIVE IN skilt m/lys	4000 x 750	

Domicil: Bjørnåsvegen 11, 5542 Karmsund (Haugesund)

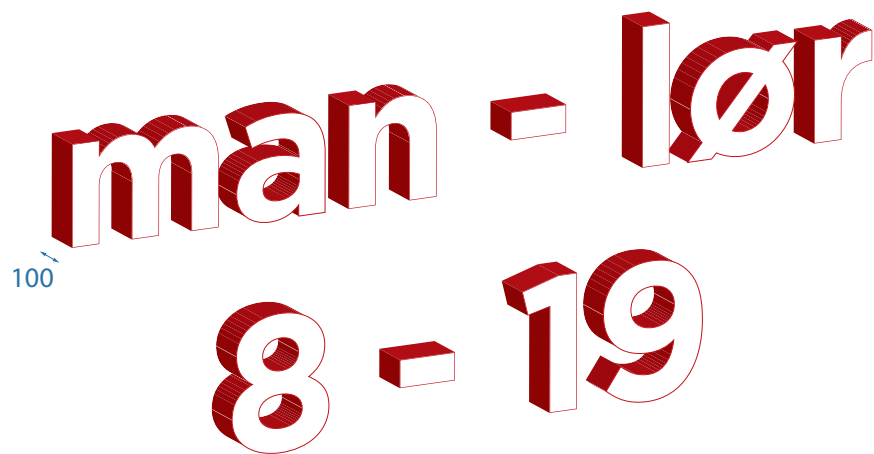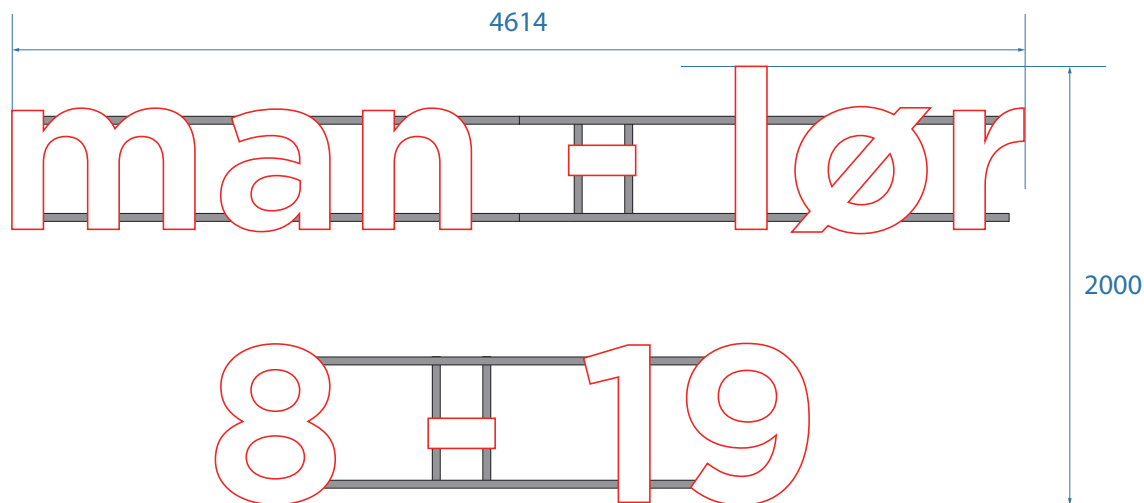

Eksempel på bogstaver med lys i front

#### Elementer

Stykliste	Mål B x H i mm	
Åbningstider: 3D bogstaver med lys i front	4614 x 2000	

Domicil: Bjørnåsvegen 11, 5542 Karmsund (Haugesund)

20 

Akrylbogstaver



Spejlvendt folie

Indgangsskilt




Eksempel på indgangsskilt

#### Elementer

Stykliste	Mål B x H i mm	
Indgangsskilt Udskårne 20 mm hvide akrylbogstaver med folie Inklusiv montageskabelon	1000 x 165	
Spejlvendt udskåret hvid mat folie		

Domicil: Bjørnåsvegen 11, 5542 Karmsund (Haugesund)

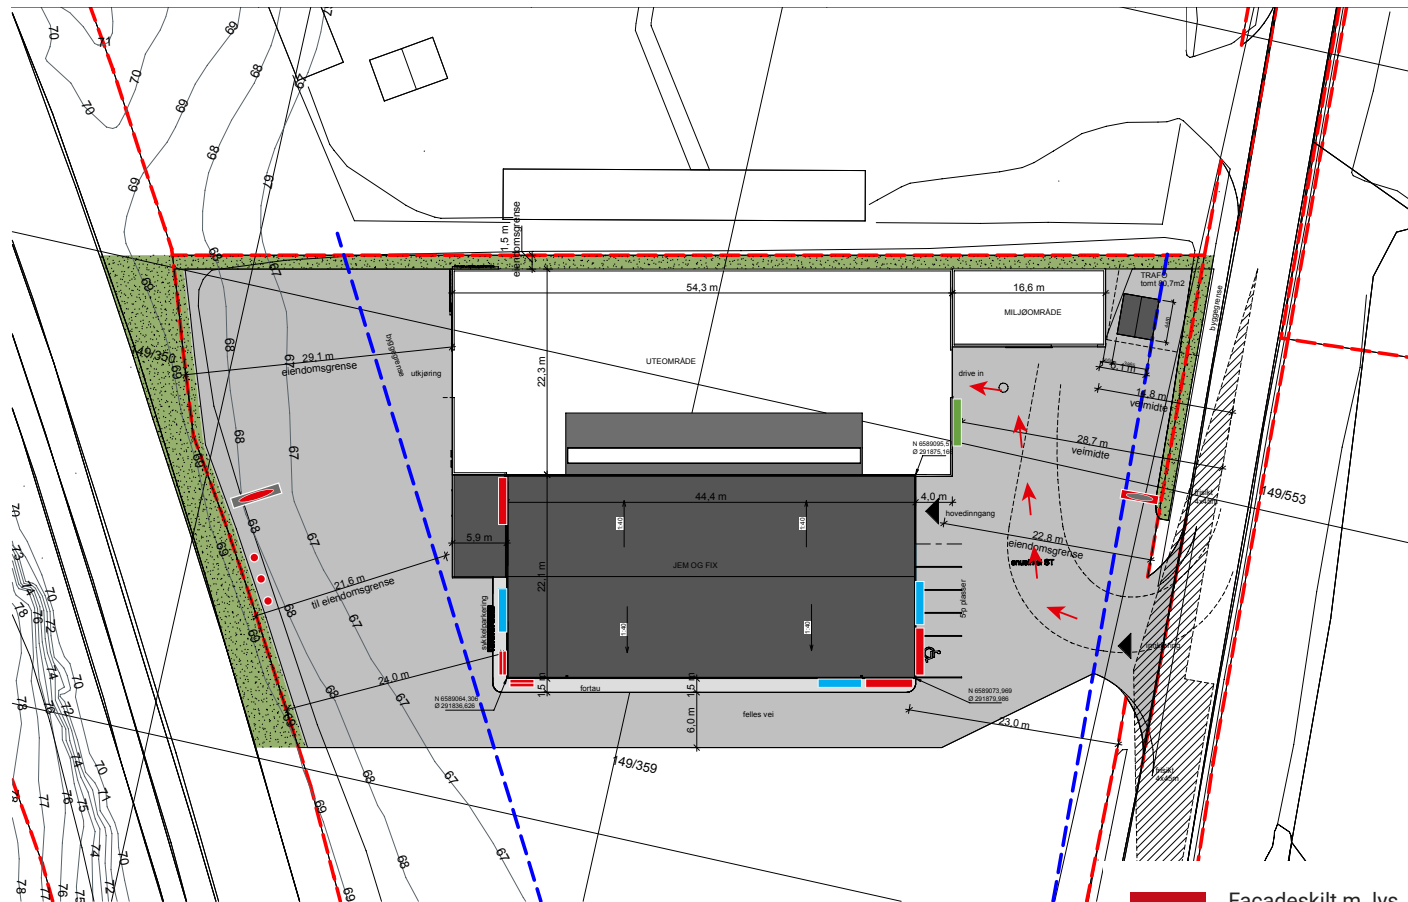

- Facadeskilt m. lys
- Facedestriber m. lys
- Åbningstider m. lys
- Drive-In m. lys
- Flagstænger
- Stor Pylon
- Lille Pylon 1,5m



Eksempel på flag

**Elementer - TOTAL**

Stykliste	Mål B x H i mm	Antal
Facadeskilt m/lys	5000 x 2000	3 stk
LED lysstriber	2500 x 100	2 sæt
Åbningstider m/lys	4614 x 2000	3 stk
DRIVE IN skilt m/lys	4000 x 750	1 stk
INDGANG skilt u/lys	1000 x 165	1 stk
Pylon m/lys	10 meter	1 stk
Pylon m/lys	1,5 meter	1 stk
Flagstang	12 meter	3 stk