



LOFTS ETG BOLIG

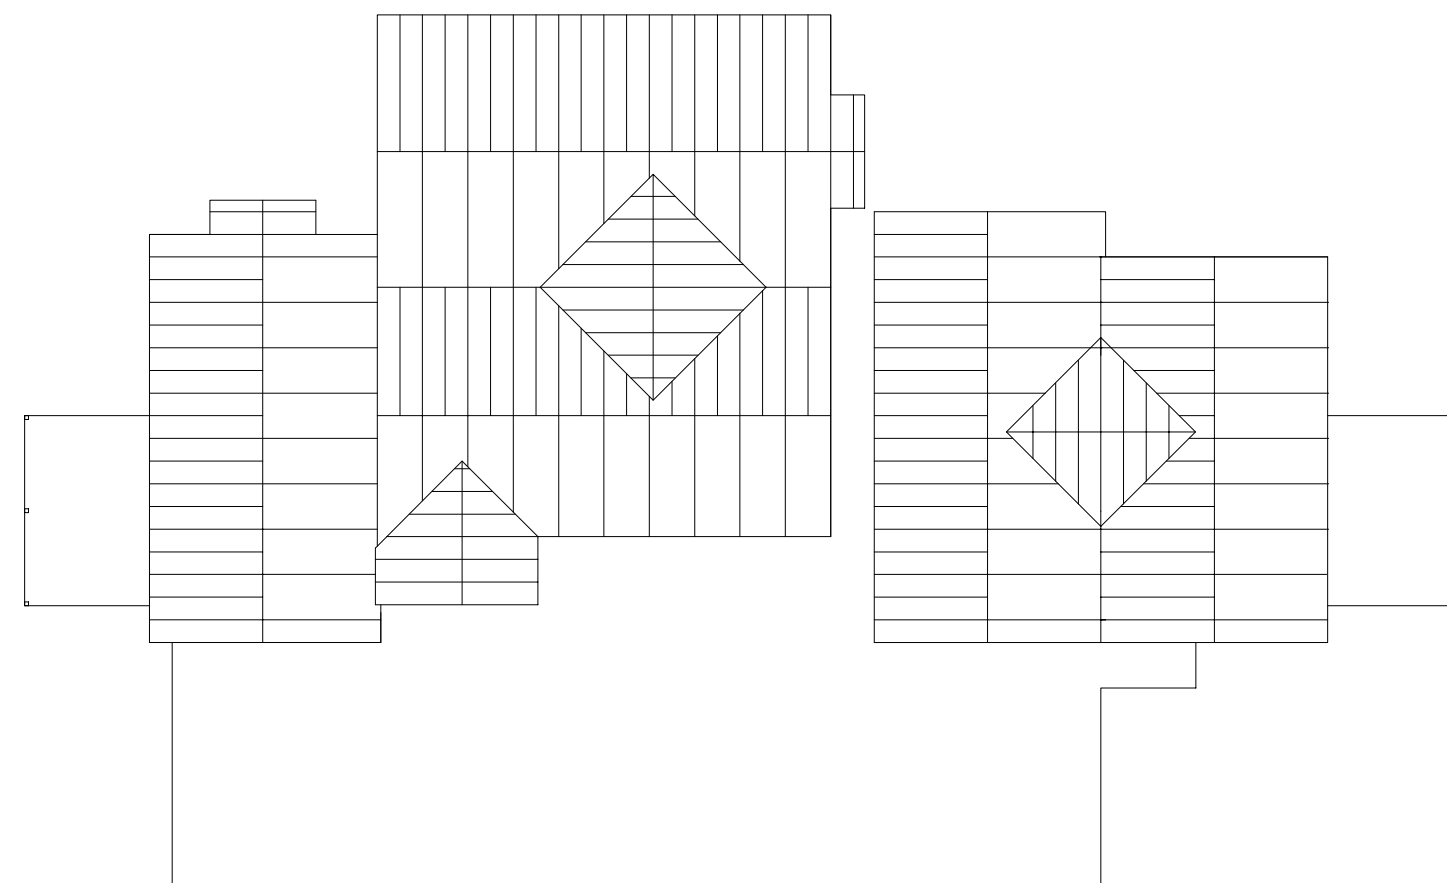

TAKPLAN 1:200

 GUL MARKERING VISER INNREDNING

G	Tegnet innredning			23.01.23	KN
Rev.	Rev. gjelder			Dato	Sign.
Dato	Konstr./Tegnet	Sign.	Målestokk		
25.01.16	K.N.		1:100		
Kontrollert	Standkontroll.	Godkjent	Tracef	Tegningsnummer	
Berner og Olaug Margit Solås Bolig med sjøhus/lager Gnr. 1, bnr. 211 - Karmøy Plantegning innredning loftsetg - anmeldesestegning				Filnavn	
Henvisning		Beregning		Filnavn	