


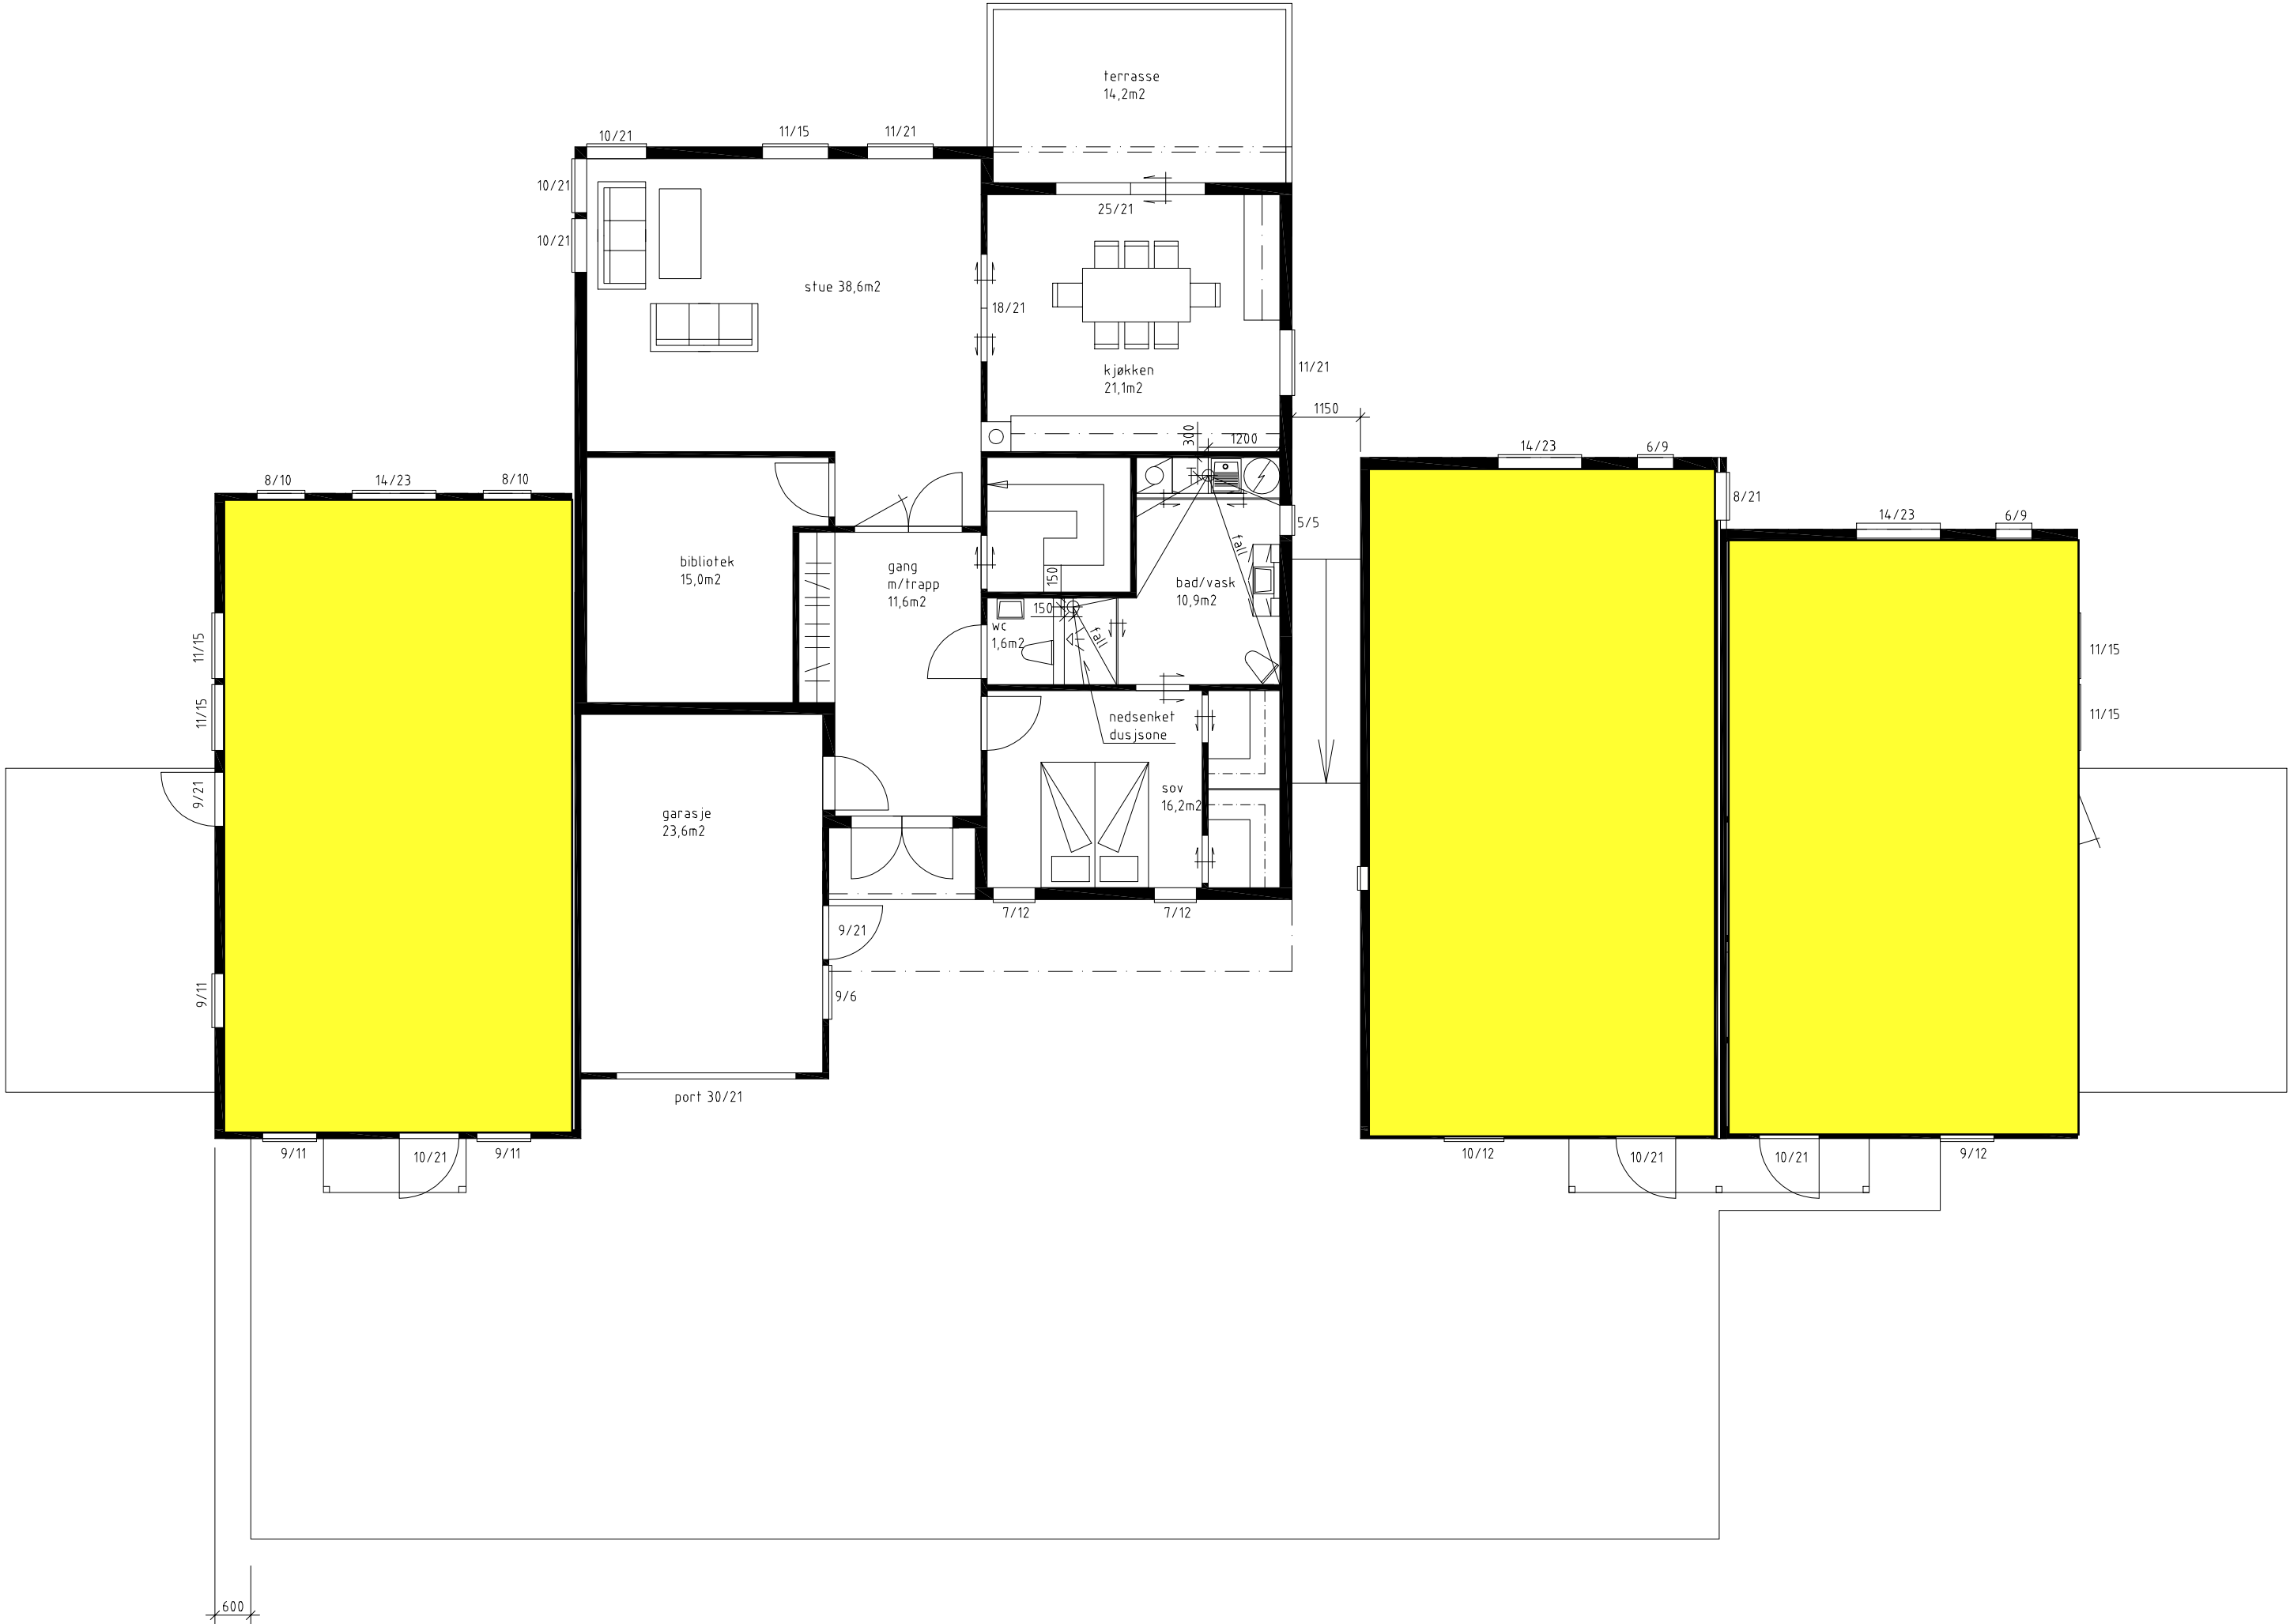

HOVED ETG
BOLIG/GARASJE



GUL MARKERING VISER
INNREDNING

G	Tegnet innredning			23.01.23	KN
Rev.	Rev. gjelder			Dato	Sign.
Dato	Konstr./Tegnet	Sign.	Målestokk		
25.01.16	K.N.		1:100		
Kontrollert	Standkontrol.	Godkjent	Tracet	Tegningsnummer	
Berner og Olaug Margit Solås Bolit med sjøhus/lager Gnr. 1, bnr. 211 - Karmøy Plantegning innredning hovedetg - anmeldesestegning				Filnavn	
Henvisning		Beregning			