



Karmøy kommune


Situasjonskart

Eiendom: 25/84
Adresse: Stølshaugen 4
Dato: 17.01.2023
Målestokk: 1:500



UTM-32

Eiendomsgr. nøyaktig ≤ 10 cm	Eiendomsgr. mindre nøyaktig $>200 \leq 500$ cm	Eiendomsgr. omtvistet	Hjelpelinje vannkant
Eiendomsgr. middels nøyaktig $>10 \leq 30$ cm	Eiendomsgr. lite nøyaktig ≥ 500 cm	Hjelpelinje veikant	Hjelpelinje fiktiv
Eiendomsgr. mindre nøyaktig $>30 \leq 200$ cm	Eiendomsgr. uviss nøyaktighet	Hjelpelinje punktfaste	

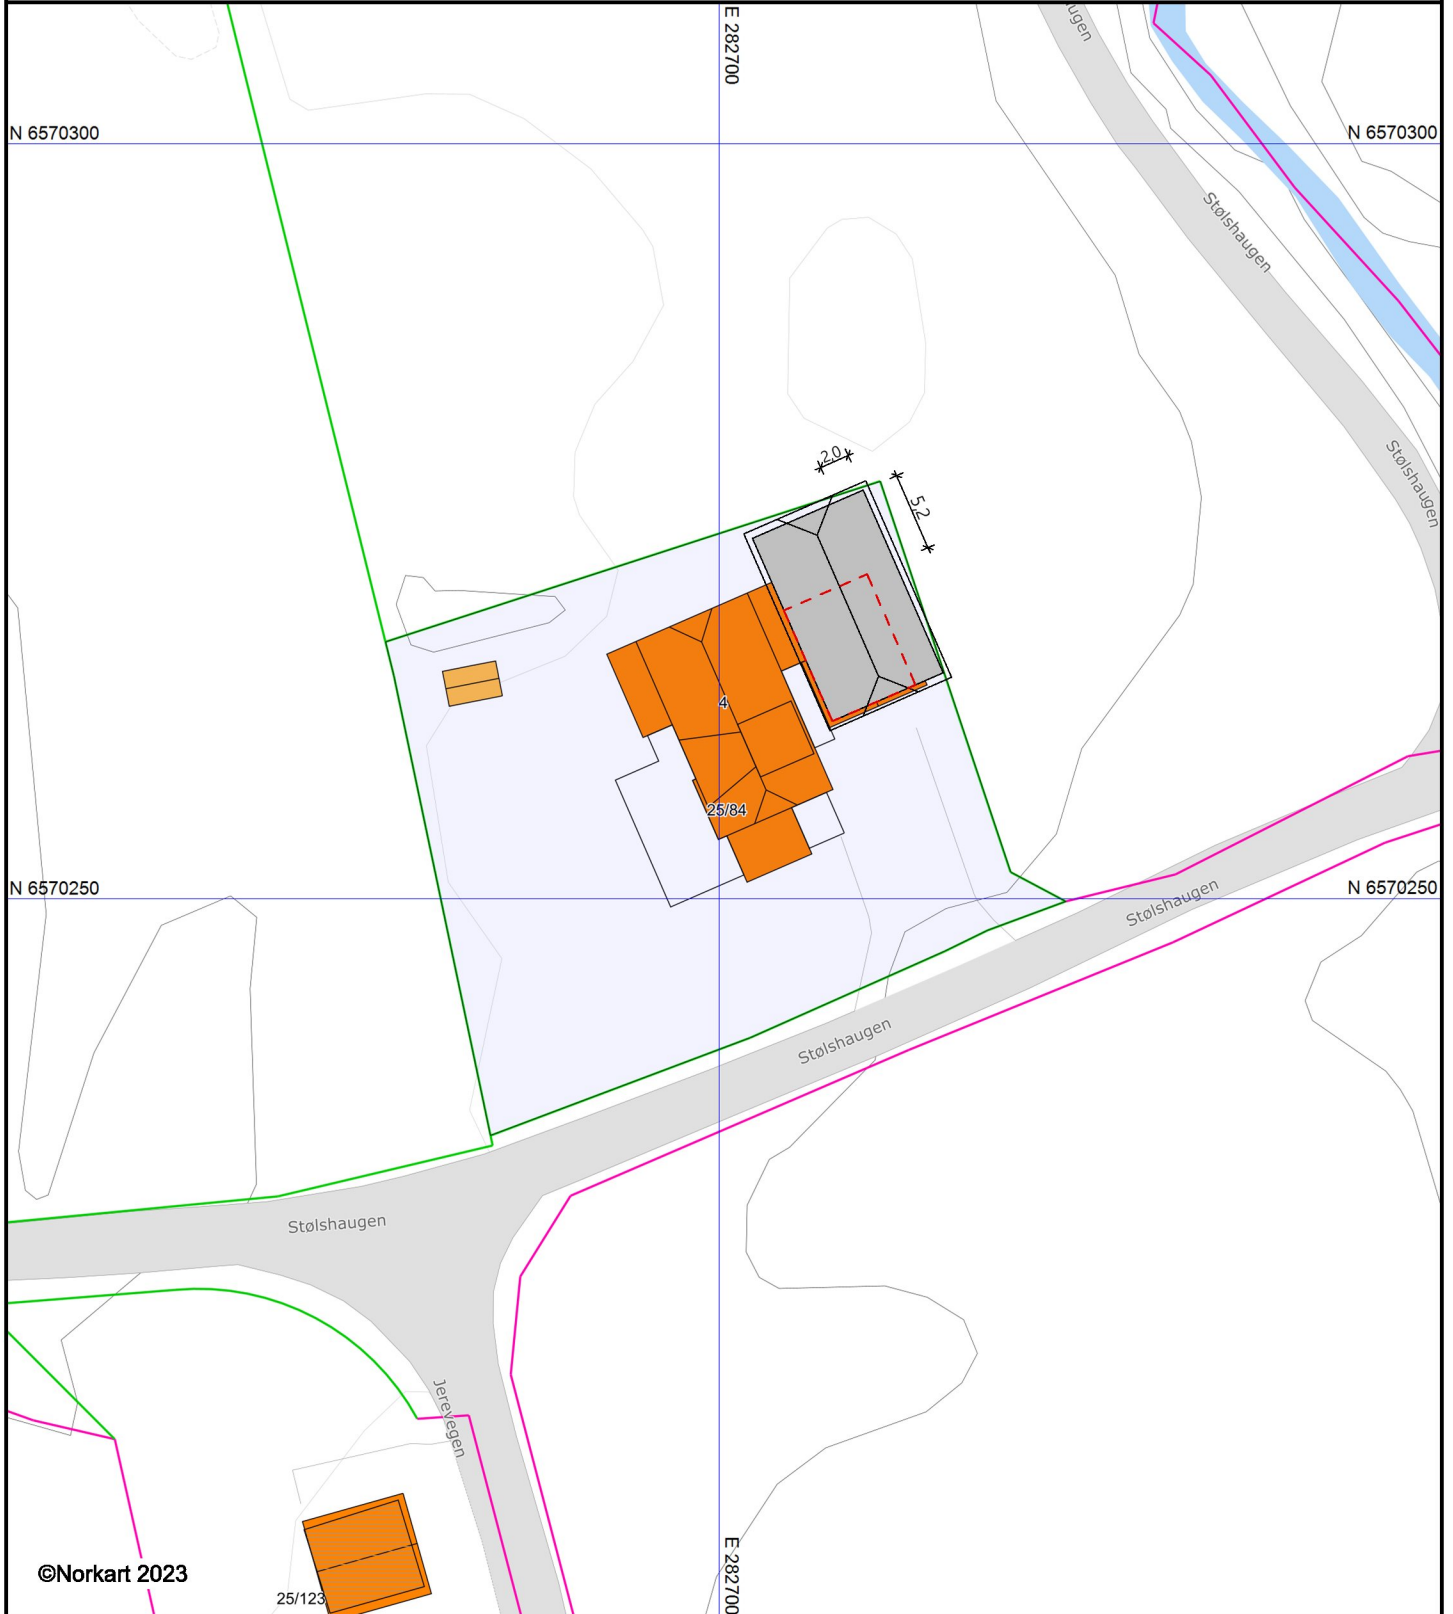

- 1) Det tas forbehold om feil i kartgrunnlaget
- 2) Ved utskrift fra PDF-fil kan målestokken bli unøyaktig



Prosjekt:
Tilbygg Garasje

Tegningsnr.:
123006-001

Type tegning:
Situasjonsplan

Sign:
CH

Status:
Søknadstegning