
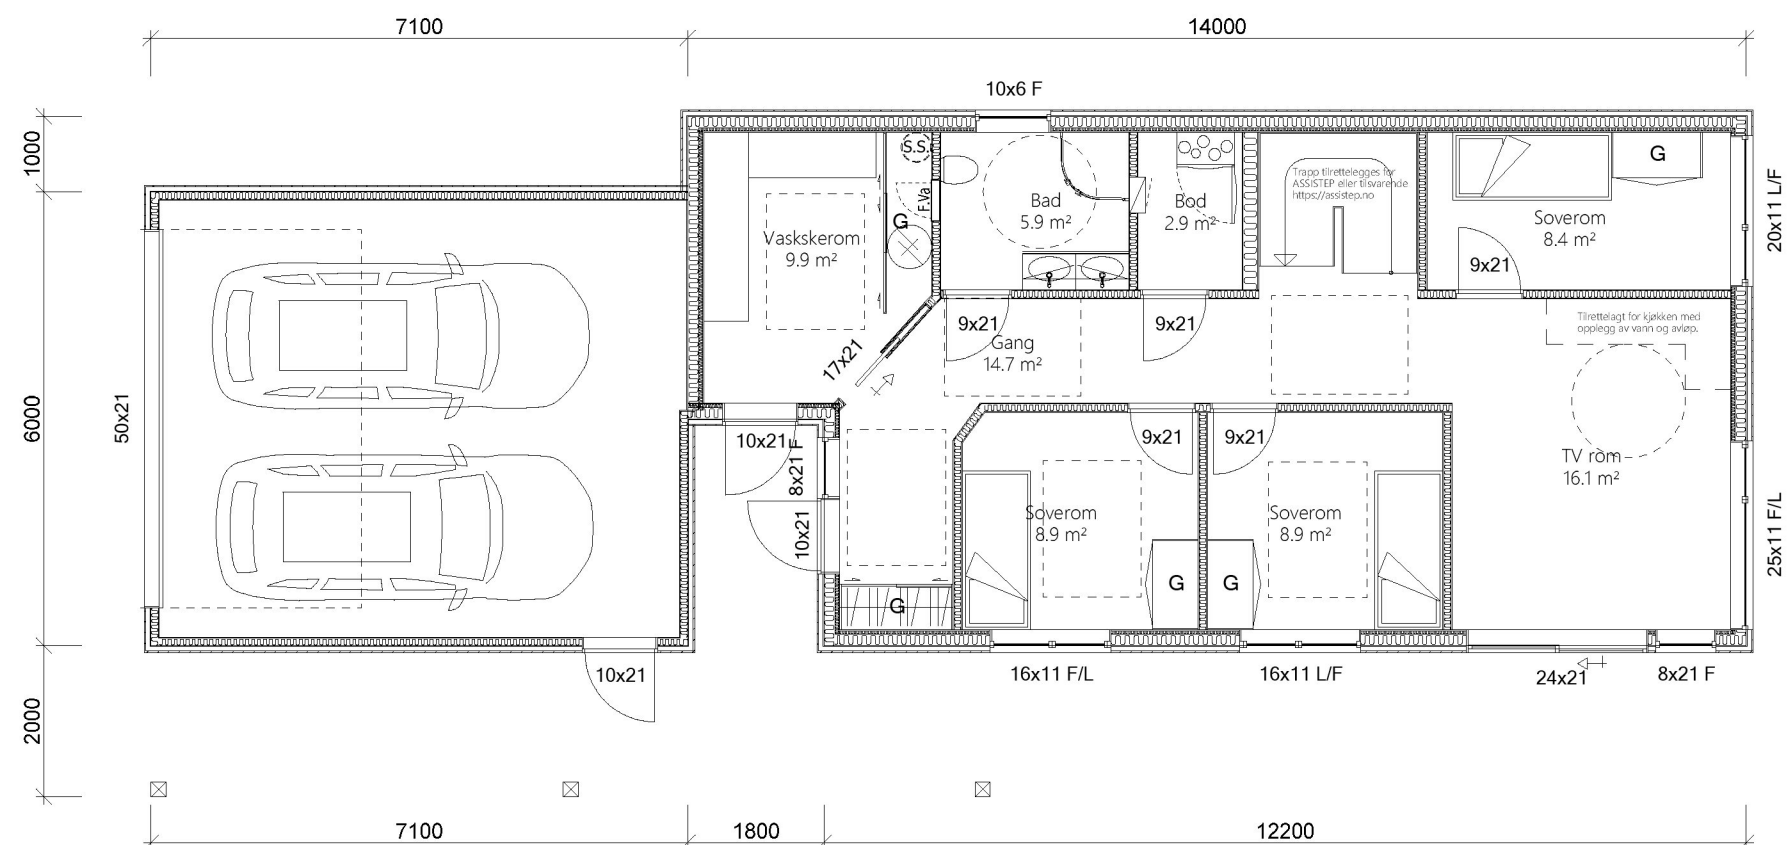
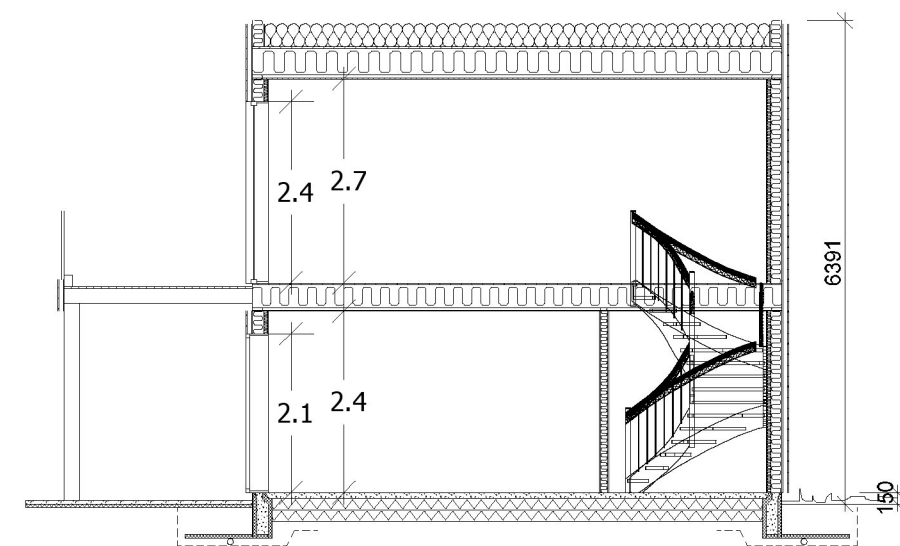


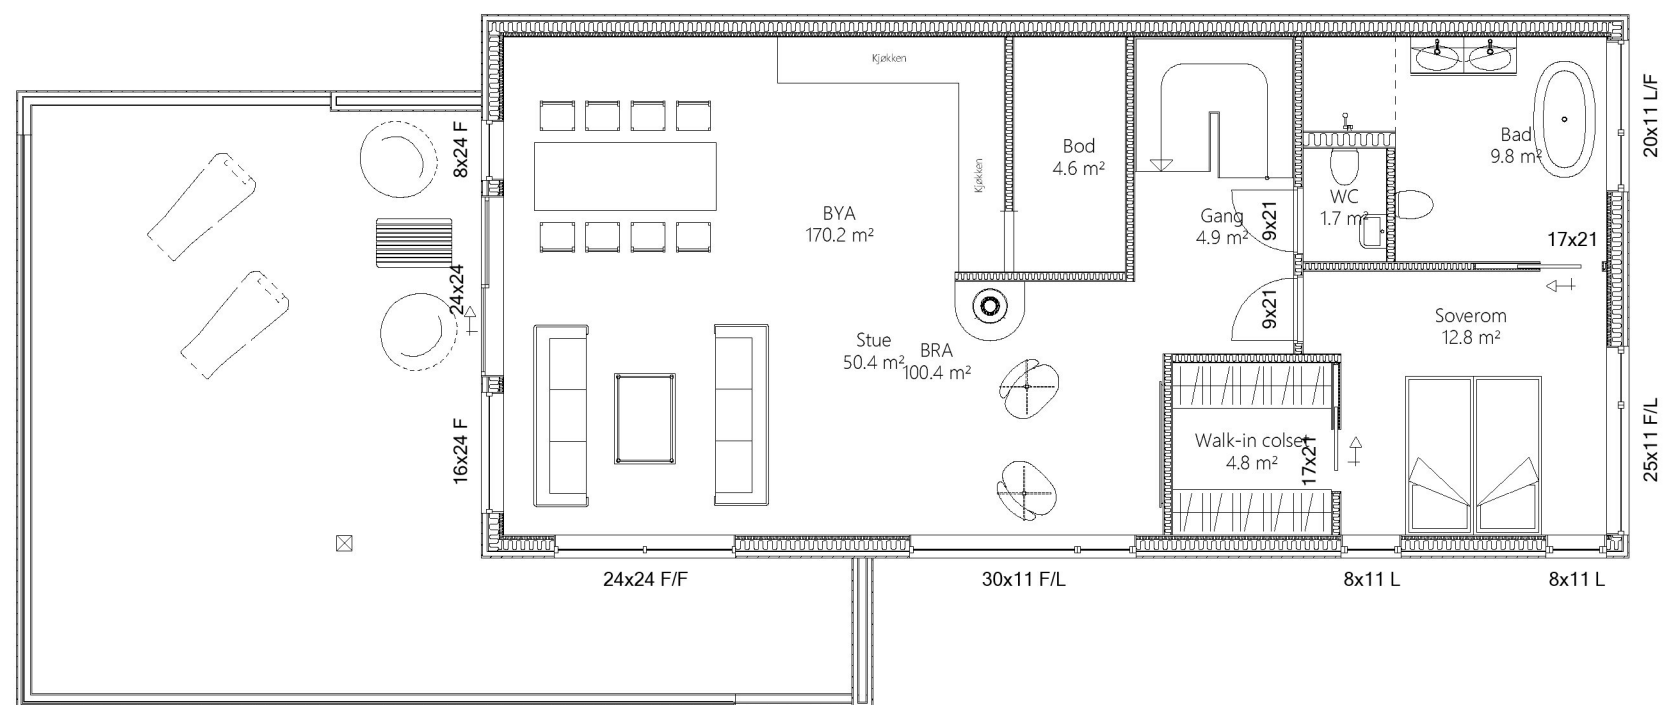

Bolig Nr 4
149/490

BYGGMESTERFIRMA
Finshus & Selvåg AS

Søknadstegninger

TPS-AS
Tegning og Prosjekt Service As

Tegningen er beskyttet iht. Lov om opphavsrett til åndsverk m.v.

Tiltakshaver:	Byggmesterfirma Finshus & Selvåg AS	Dato:	05.01.2023
Byggeplass:	Spannatoppen	Tegn:	NT
Sted:	Karmøy	Prosjekt nr.:	16080-2022
Matrikkel:	0-149/490/0/0	Tegn.nr.:	501
Mål:	1 : 100 A3		16082-2022

Plan og snitt